


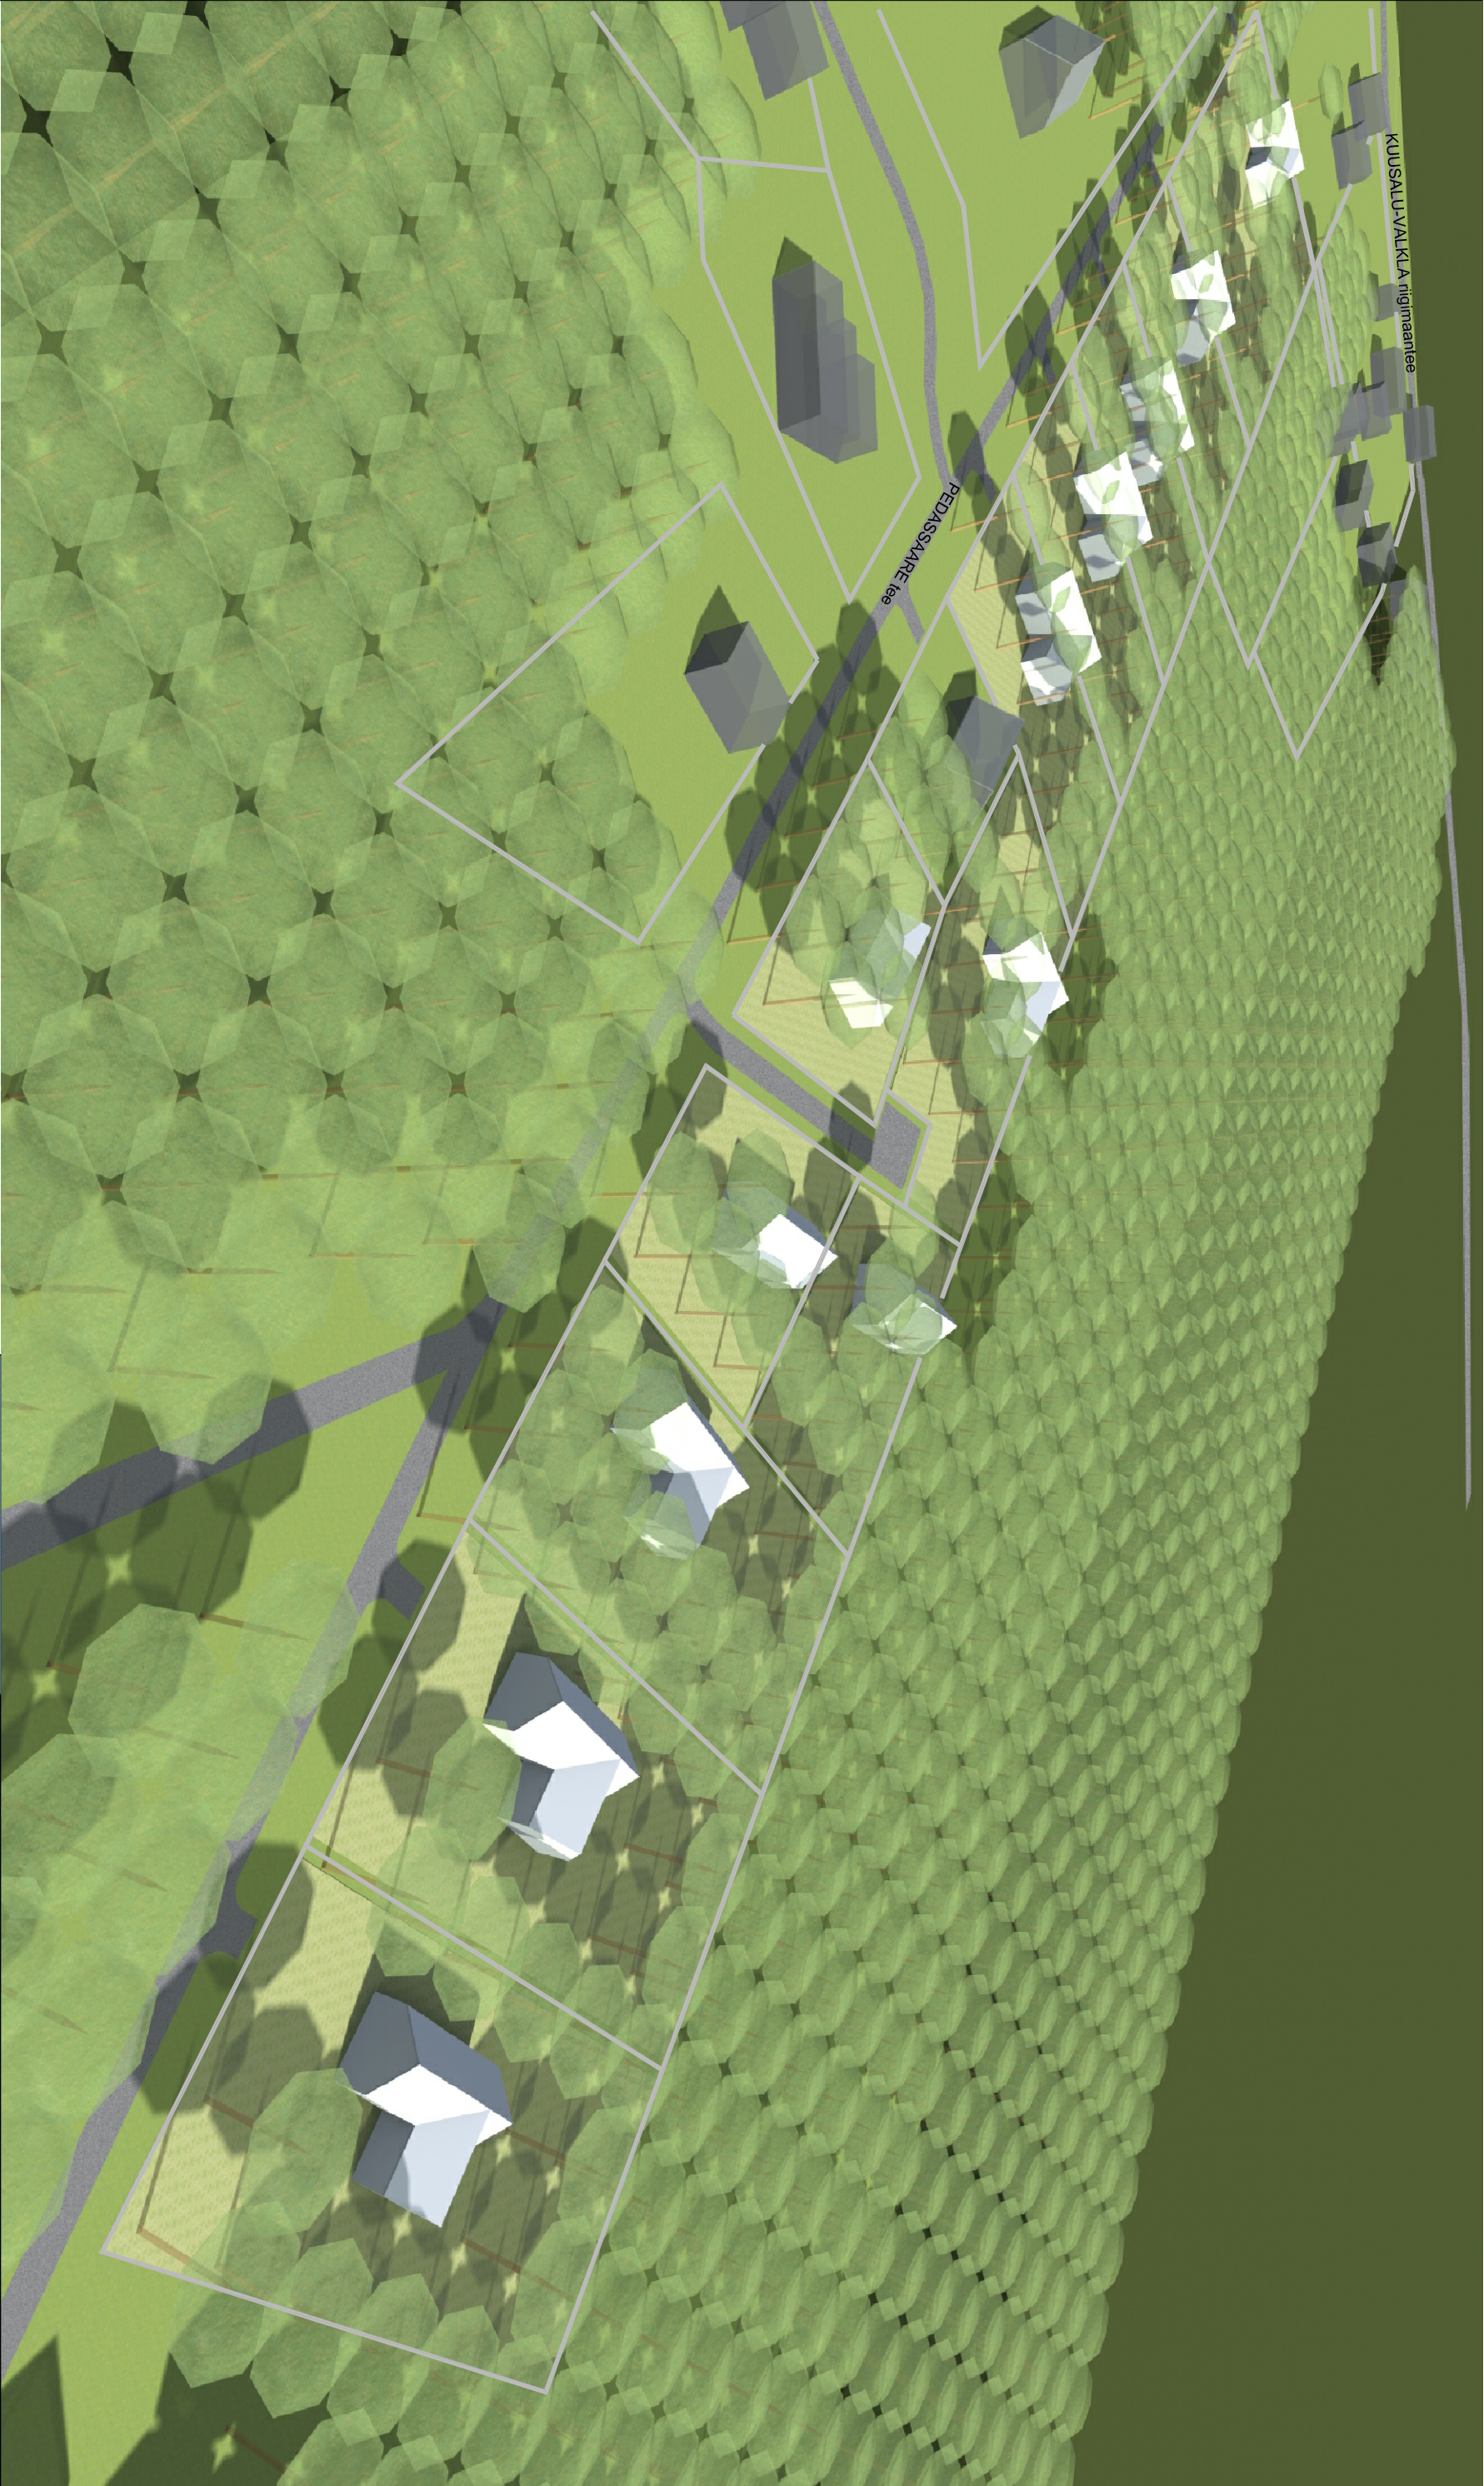

Objekt conarte Pedassaare tee 3, 5, 7, 9, 11, 15, 17, 19, 21, 23, 25 ja 27 kinnistud, Salmistu küla, Kuusalu vald					Joonis Illustreeriv joonis 7				
Objekt conarte Pedassaare tee 3, 5, 7, 9, 11, 15, 17, 19, 21, 23, 25 ja 27 kinnistud, Salmistu küla, Kuusalu vald					Joonise nr. 7				
Projekt Projekt staadium Detailplaneering					Mõõtka -				
Projektants Egni Muuga					Lepingu nr. DP-2012/050				
Kontrollis Tiina Vilberg					Töö nr. DP-2012/050				
Projektijuh Egni Muuga					Kuupäev 13.01.2017				
Teilija: Kai Randmäe									