
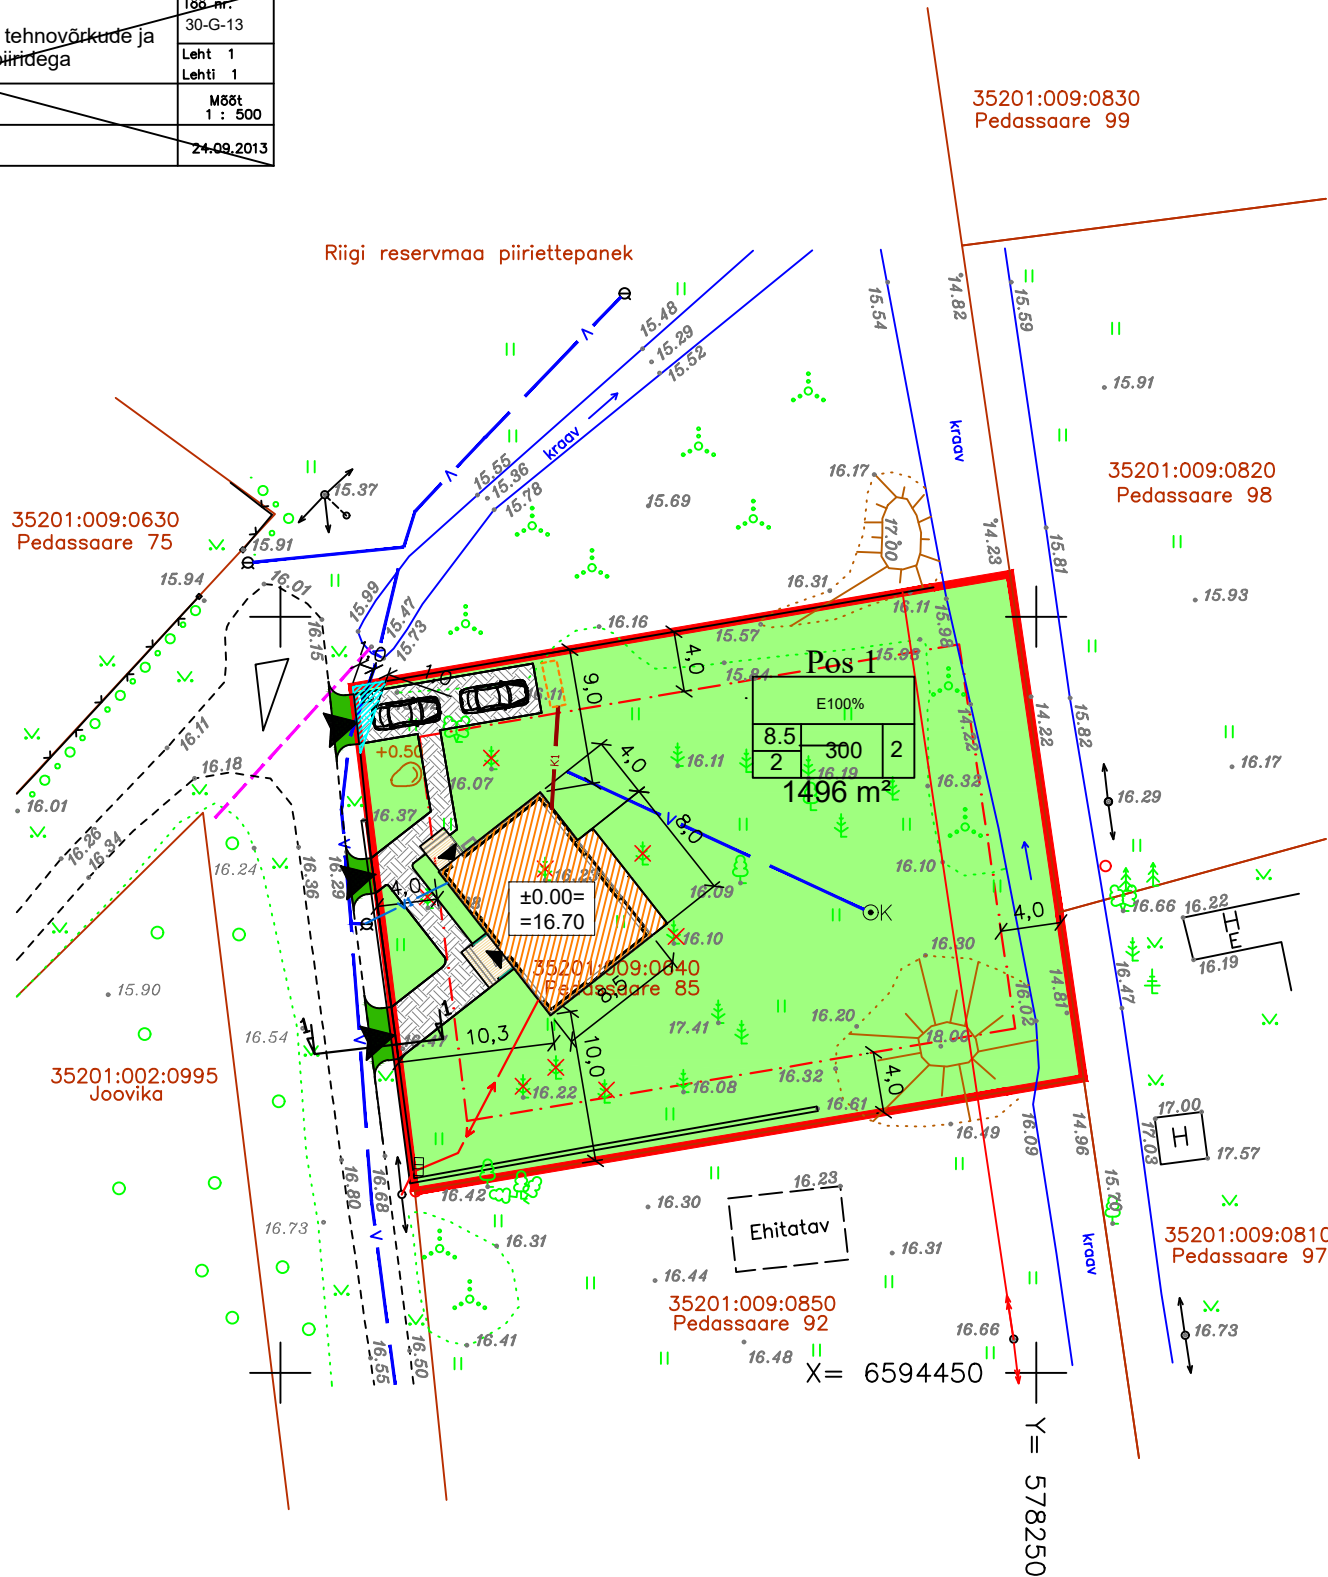



Harju maakond Kuusalu vald, Salmistu küla Pedassaare 76	Joonise nimetus: Maa-ala plaan tehnoobjektide ja kinnistu piiridega	T88 nr. 30-G-13 Leht 1 Lehti 1
TUVAR EHTUS OÜ KOORTI 2-84, TALLINN REG. NR.10350190 EP10350190-0001 TEL 5487817 info@tuvar.ee	Geodeet: Priit Kirsiste Koostas: Urve Tapper	M88t 1 : 500 24.09.2013

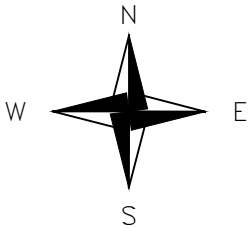

TINGMÄRGID

- PLANEERINGUALA PIIR
- KINNISTUPIIR
- OL.OL. AED
- HOONESTUSALA
- PLAN. KRUNDISISENE KÕVAKATE
- PLAN. HOONE ASUKOHT
- PLAN. PINNASETEE
- PLAN. HALJASTUS
- PLANEERITAV SISSEPÄÄS KINNISTULE
- JUURDEPÄÄS HOONESSE
- JÄÄTMEKONTEINER
- PLAN. PARKIMISKOHAD, 2tk
- OL.OL. HALJASTUS
- LIKVIDEERITAV HALJASTUIS
- OL.OL. KÕRGEPINGE ÕHULIIN
- OL.OL. VEETRASS
- OL.OL. MADALPINGE ÕHULIIN
- PLAN.MADALPINGEKAABEL
- PLAN. ELEKTRIKILP
- PLAN. VEETRASS
- PLAN. KANALISATSIOONITRASS
- PLAN. MAHUTI REOVETE KANALISEERIMISEKS
- PLAN. SERVITUUT VEETORU JAKS 1m TELJEST

LÕIGE 1-1, M 1:50

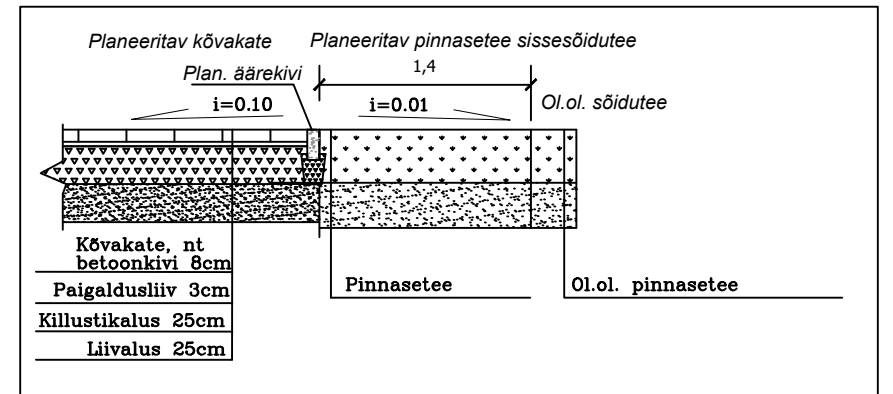

SIHTOTSTARVE	E100%	HOONETE ARV
HOONE KÕRGUS	8.5	HOONE AL. PIND
KORRUSELISUS	2	300
	2	2
	1496 m²	KRUNDI SUURUS

Pos nr	Krundi aadress või aadressi ettepanek	Krundi planeeritud suurus, m²	Hoonete alune pind, m²	Max hoonete korru-selisuus	Hoonete kõrgus ol.ol. maapinnast, m	Hoonete arv krundil	Maa sihtotstarve DP	Maa sihtotstarve kat.üksus	Max suletud brutopind m²	Tulepüsi-vus	Plan. par-kimiskoh-tade arv	Hoonete katuse-kalded	Kitsendused/piirangud
1	Pedassaare tee 85	1496	300	2	8.5	2	E100%	E100%	600	TP3	2	15-45°	Servituut Kuusalu Soojus OÜ kasuks veetoru jaoks 1m teljest

Põhijoonis			
 Tiigi tee 15, Uusküla, Jõelähtme vald, Harju maakond, 74120 Tel : +372 5060873 info@eurostuudio.ee Reg.nr.14209790 EEP003802	Objekt: Pedassaare tee 85 detailplaneering		Töö nr : DP-17-03
	Pedassaare tee 85, Salmistu küla, Kuusalu vald, Harju maakond		Stadium : DP
	Tellijä :	Anne-Mai Kaarma	Mõõtkava : 1:500
	Pädev isik:	Irina Naimark	Kuup :12.06.2017
Projekteerija:		Ilona Rõzenkova	Leht : AS-2