



11260 Jõelähtme-Kemba tee kaitsevöönd
30 m äärmise sõiduraja servast

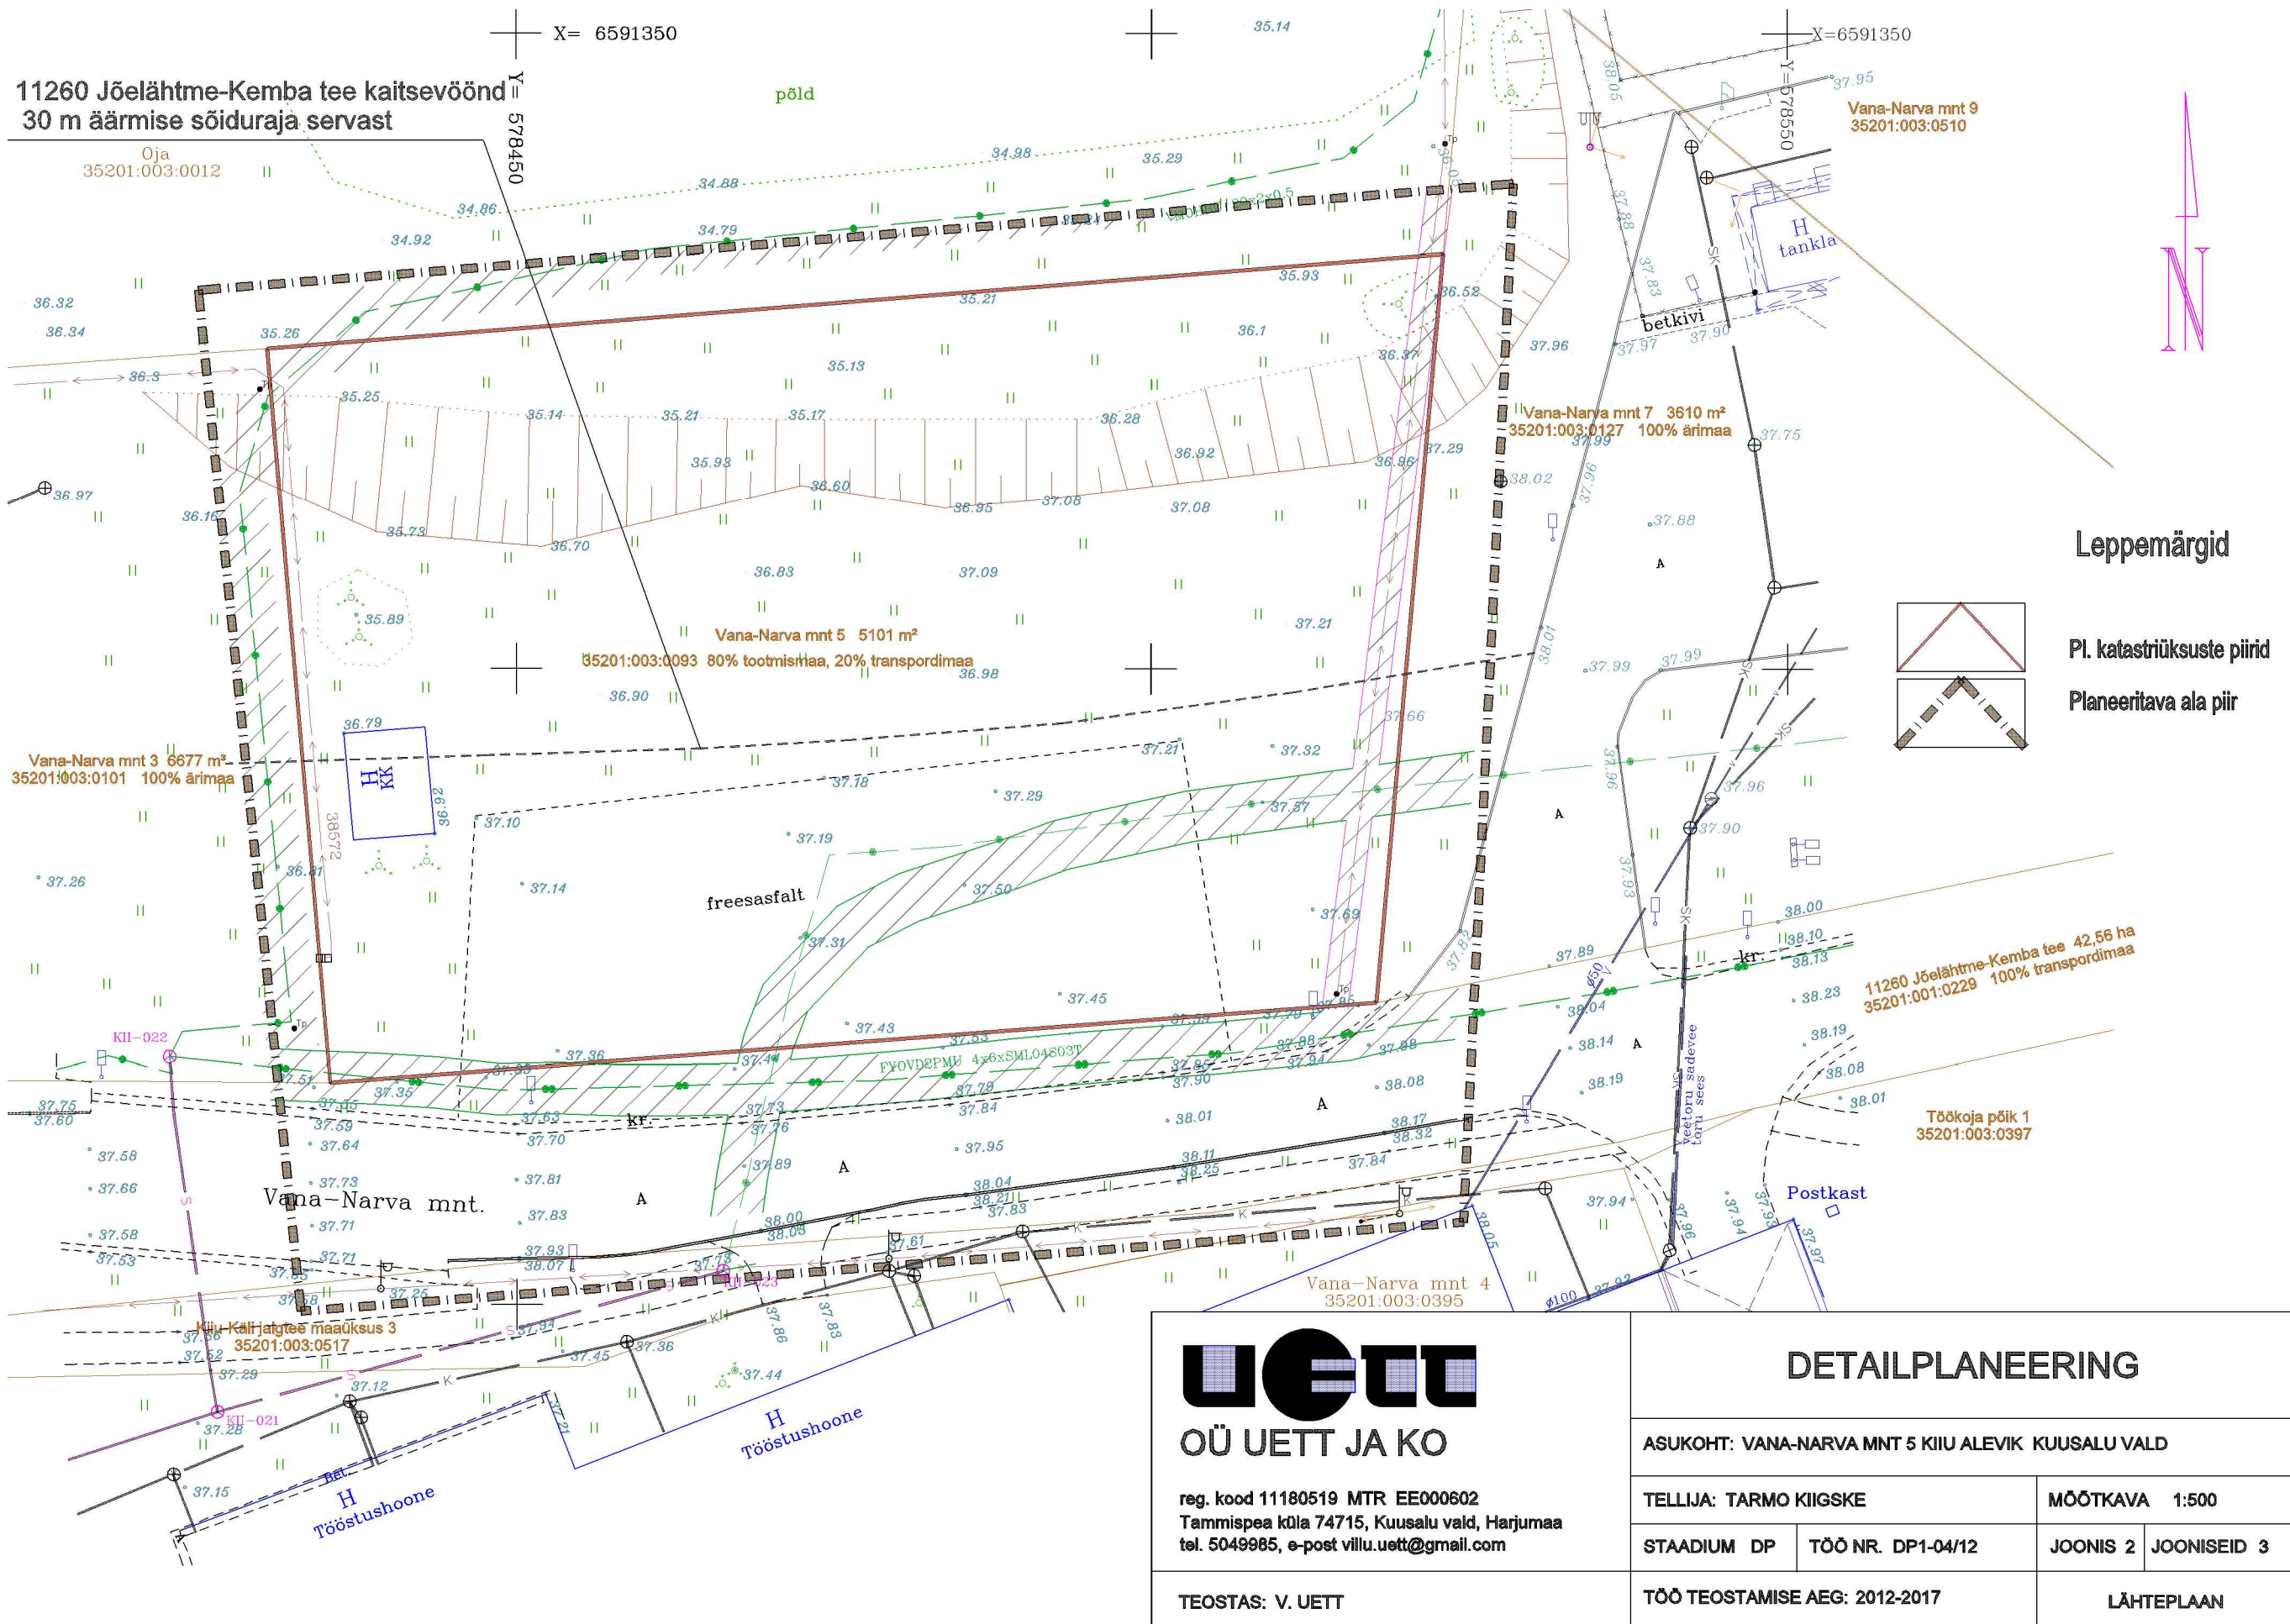

Leppemärgid

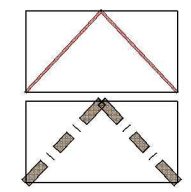

Pl. katastriüksuste piir

Planeeritava ala piir

UETT
OÜ UETT JA KO

reg. kood 11180519 MTR EE000602
Tammispea küla 74715, Kuusalu vald, Harjumaa
tel. 5049985, e-post villu.uet@gmail.com

TEOSTAS: V. UETT

DETAILPLANEERING			
ASUKOHT: VANA-NARVA MNT 5 KIIU ALEVIK KUUSALU VALD			
TELLIJA: TARMO KIIGSKE		MÕÕTKAVA 1:500	
STAADIUM DP	TÖÖ NR. DP1-04/12	JOONIS 2	JOONISEID 3
TÖÖ TEOSTAMISE AEG: 2012-2017			LÄHTEPLAAN