


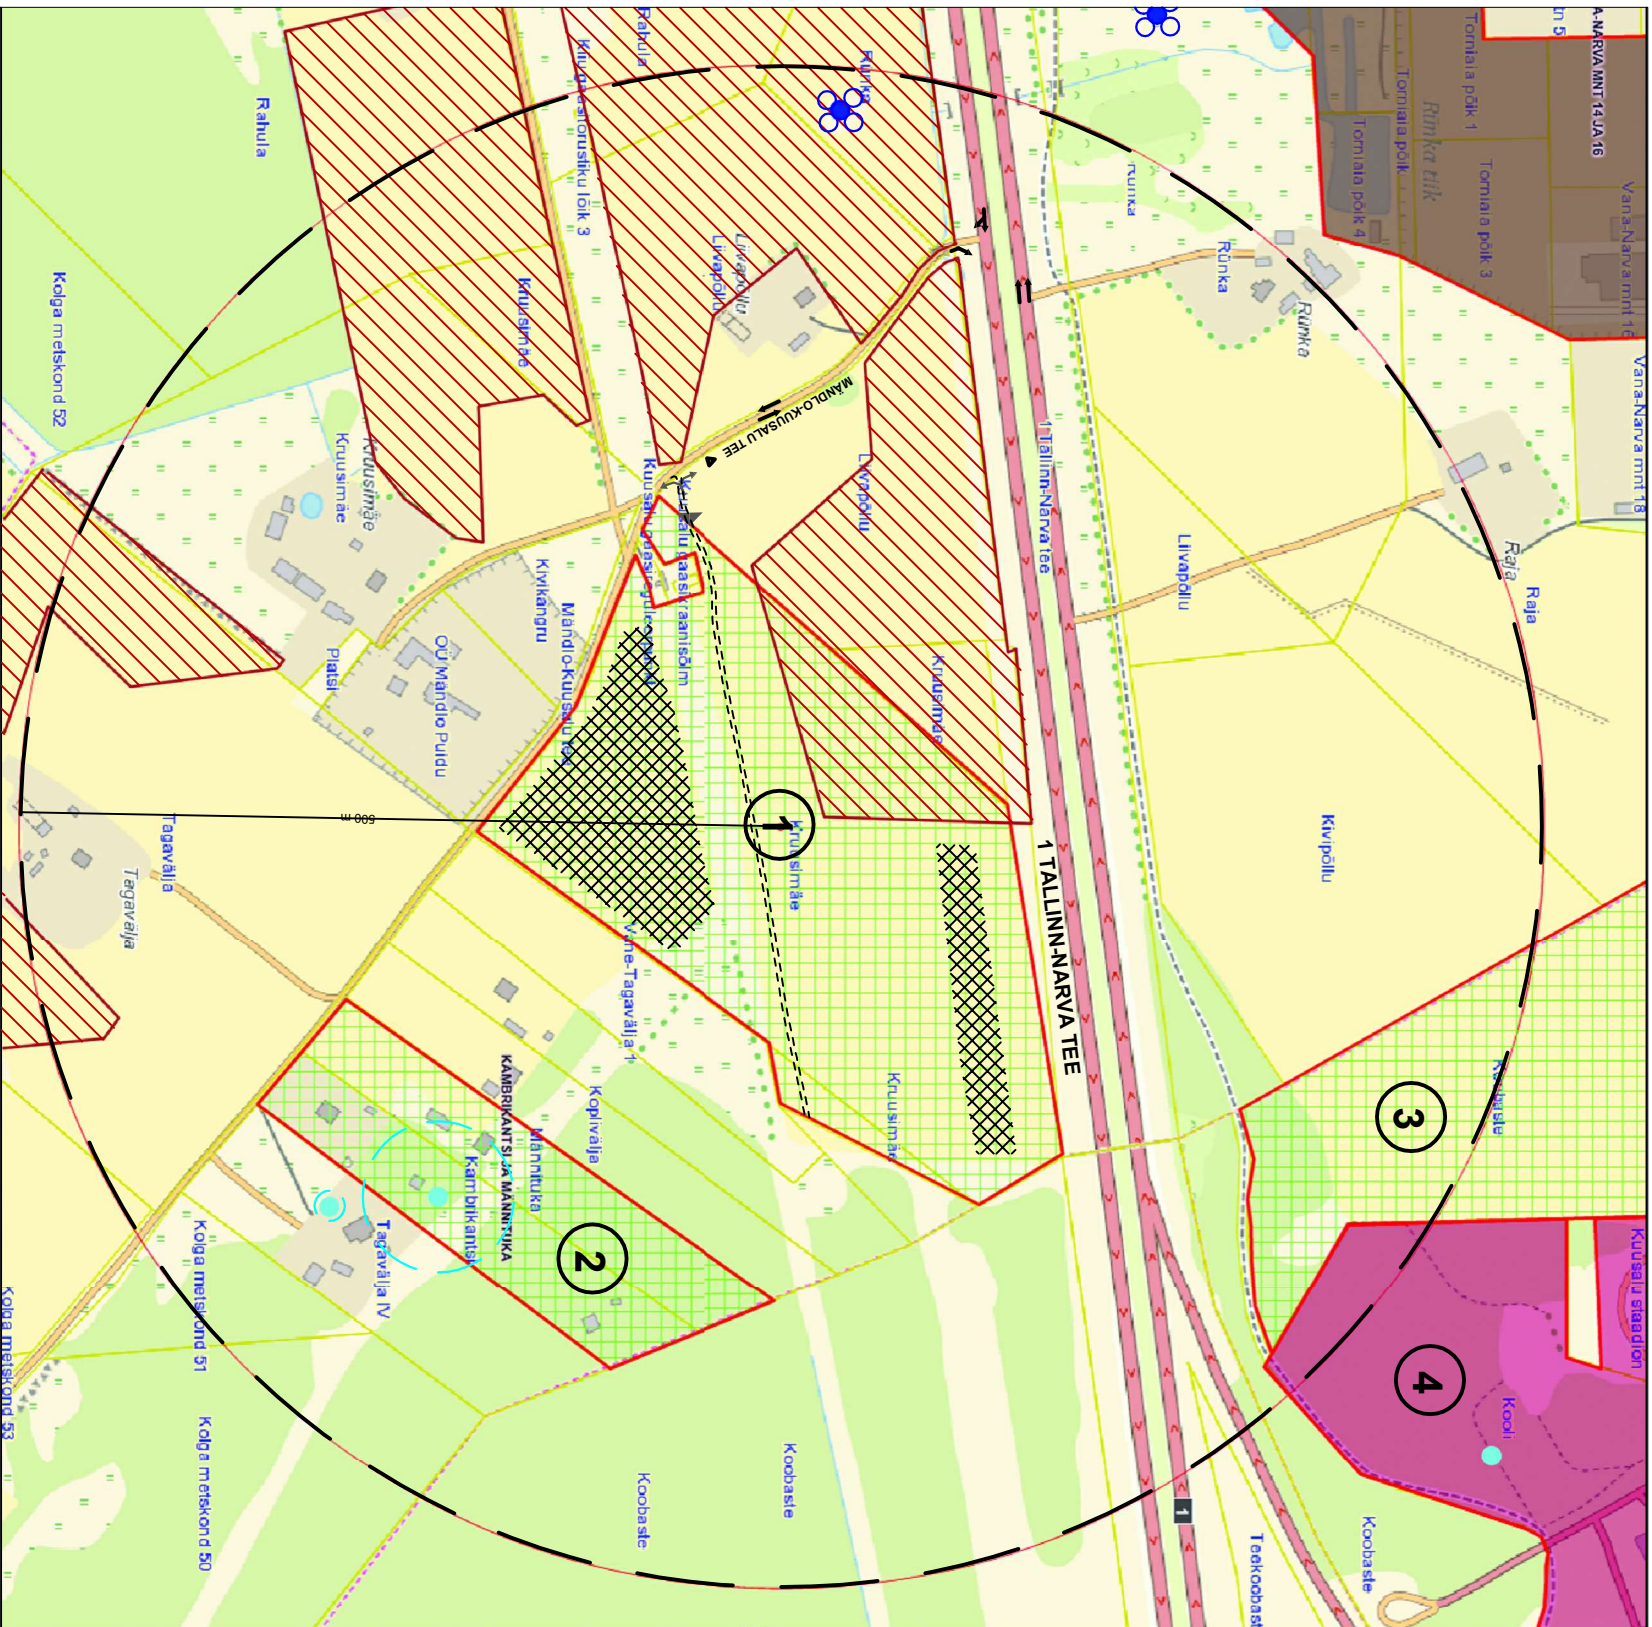

- 1 KÄESOLEVA DETAILPLANEERINGU ALA
- 2 KIILU ALEVIKU KAMBRIKANTSI JA MÄNNITUKA KINNISTUTE DETAILPLANEERING. Eesmärk kinnistute piirde ja sihtotstarbe muutmine, täiendava ehitusõiguse määramine. Algatatud 31.05.2017.
- 3 KUUSALU KÜLA KOOBASTE KINNISTU DETAILPLANEERING. Eesmärk kinnistu jagamine elamu-, äri- ning sotsiaalmaa krundideks, ehitusõiguse määramine, tehnovarustuse, juurdepääsute, liikluskorralduse, hallatuse ja heakorra lahendamise ning kõigi vajalike piirangute ja servituutide täpsustamine. Algatatud 07.04.2016.
- 4 KOOLI JA STADIONI DETAILPLANEERING. Kehtestatud 23.02.2005.

LEPPEMÄRGID

- Maaparandussüsteemiga hõlmatud maa-ala

Algatatud detailplaneering

Kehtestatud detailplaneering

Olemasolev metsamaa

Olemasolev põllumaa

Olemasolev õueala

Planeeritud hoonestusala

Kultuurimälestis

Puurkaev koos sanitaarkaitsevööndiga

Kontakivööndi raadius 500 m

Lubatud sõidusuunad

Juurdepääs planeeringualale

Märkus: alusena on kasutatud Maa-ameti planeeringute kaarti

Töö nimetus:	
Kiitu aleviku kruusimäe kinnistu detailplaneering	
Asukoht:	
Kiitu alevik, Kuusalu vald, Harjumaa	
Tellijä:	
Kangro OÜ	Allkiri:
Planeerija:	
Tiin Kask	Allkiri:
Joonis:	
Kontaktvõõndi funktsionaalsed seosed	
Töö number:	
DP-11/7-2019	
Mõõtkava:	Formaat:
1:5000	A3
Joonise nr.:	Kuupäev:
5	06.11.2019