


maa sihtotstarve % detailplaneeringu liikides

kõrgus m	hoonetealune	hoonete arv
korruste arv	pind m²	krundil

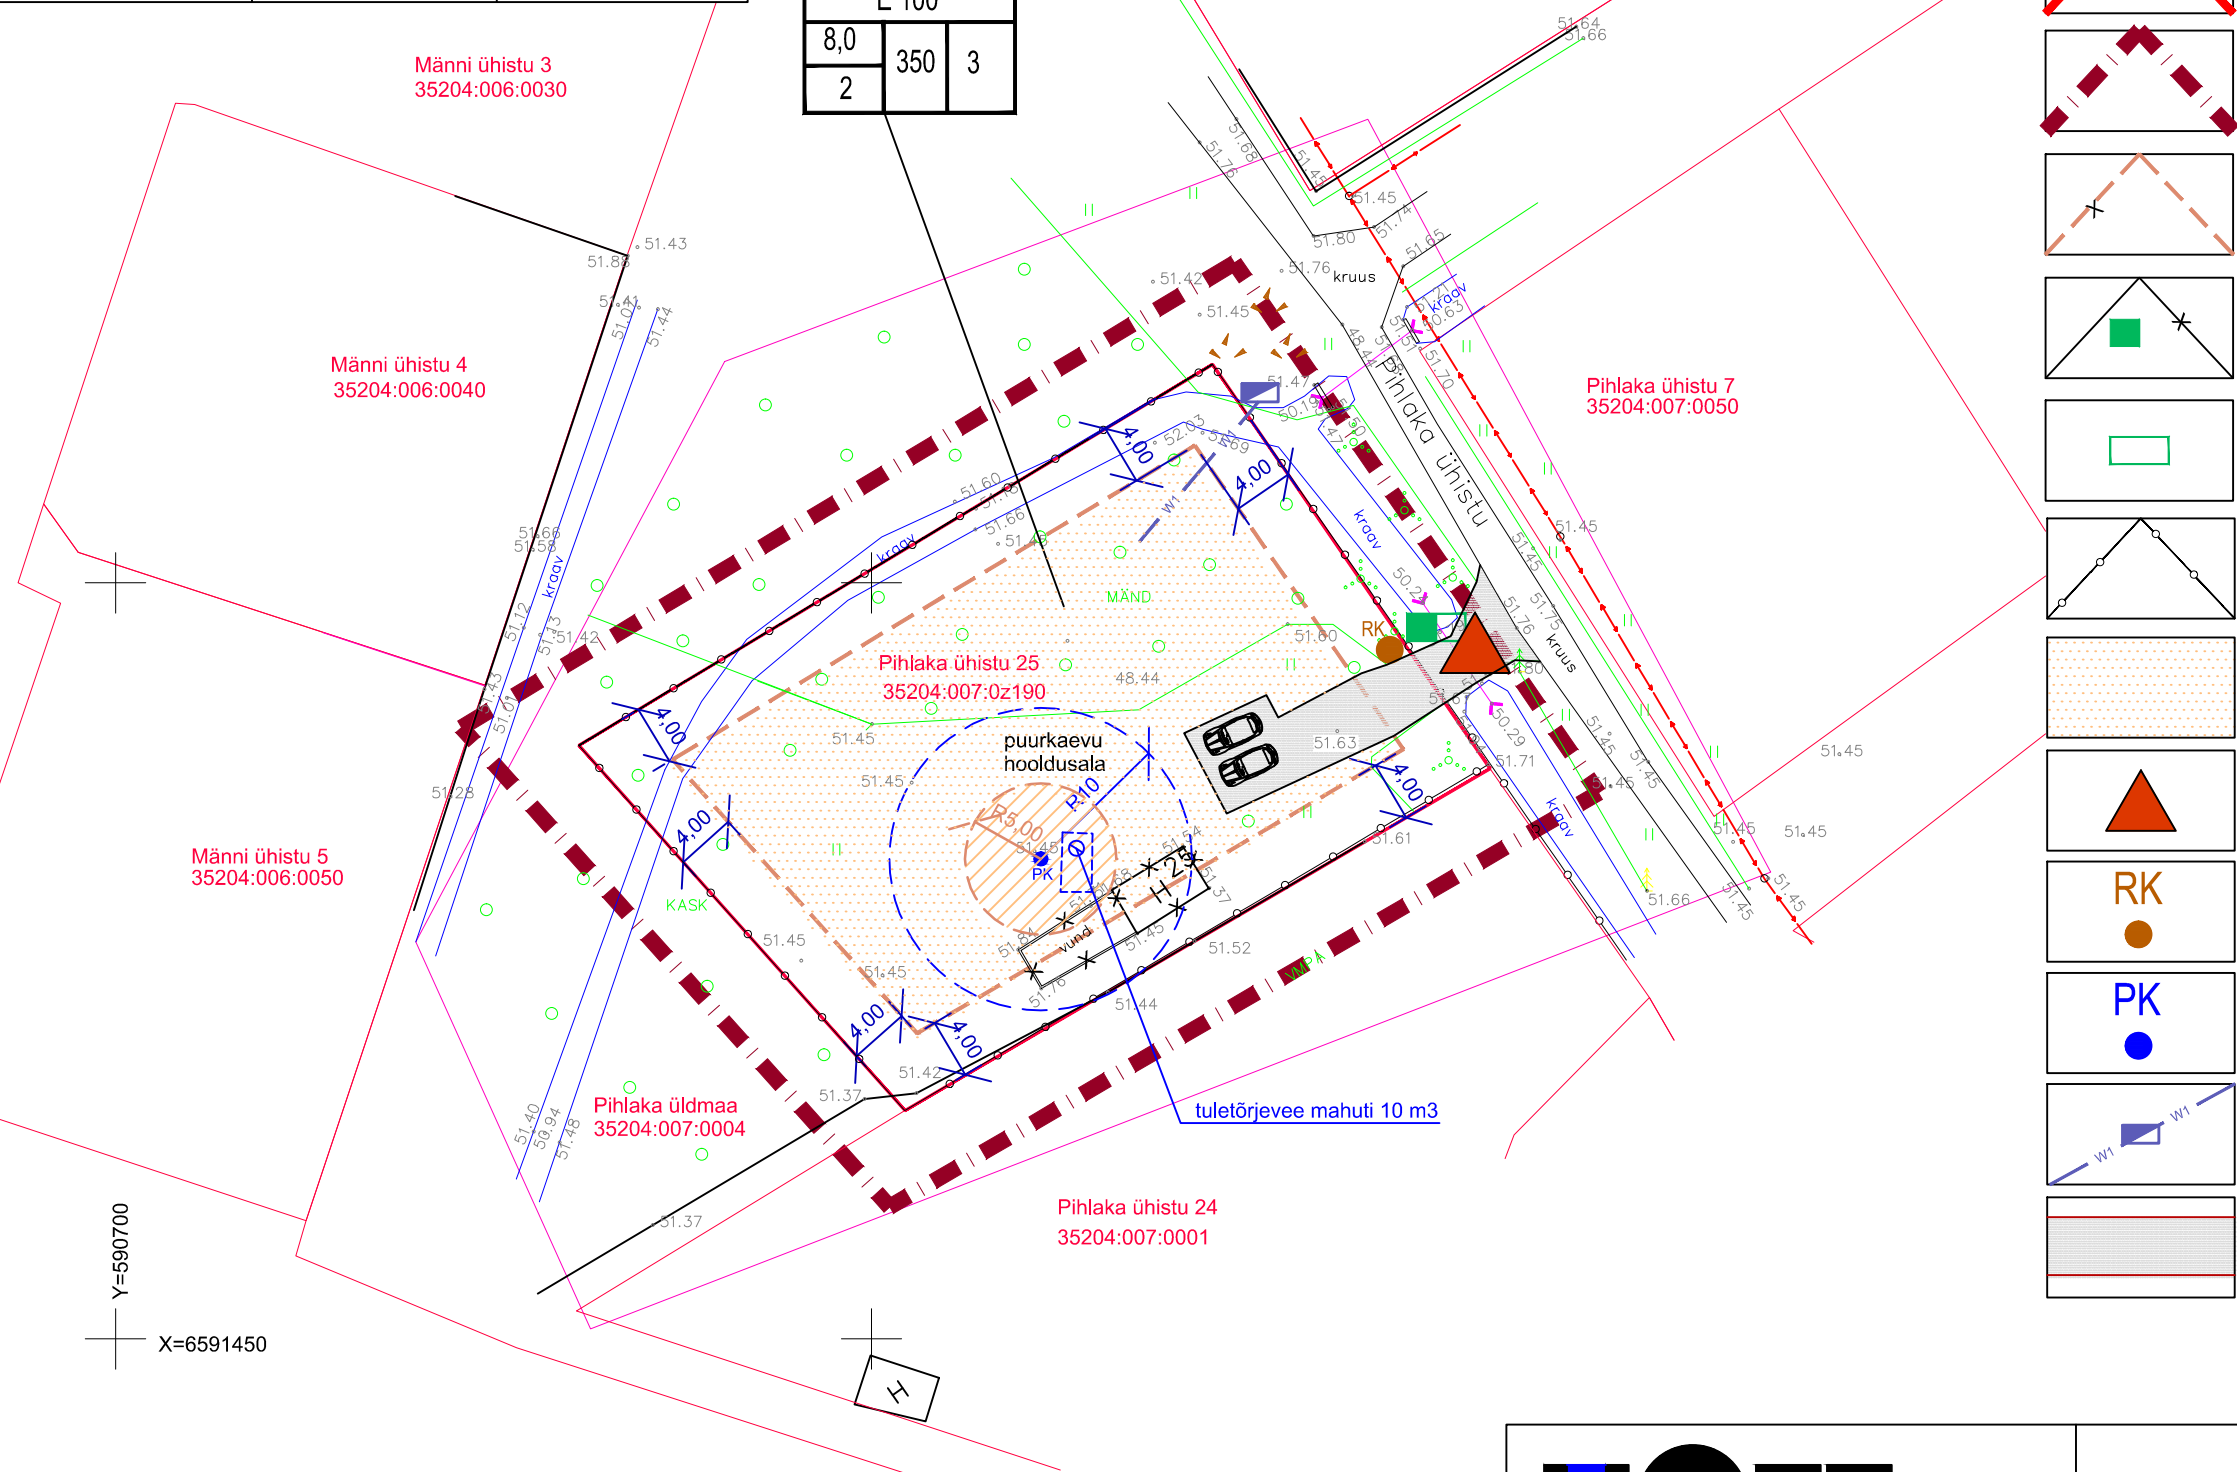

Leppemärgid

Planeeritava katastriüksuste piirid

Planeeritava ala piir

Hoonestusala piir

Lammutatavad ehitised

Jäätmete urnid

Piirdetara

Võimalik hoonestusala


Juurdepääs krundile

Kavandatav reovee kogumismahuti

Kavandatav puurkaev

Kavandatav 0.4 kV liitumiskilp
maakaabliga

Kavandatavad teed ja platsid

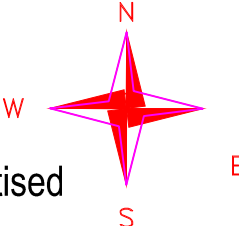

OÜ UETT JA KO

reg. kood 11180519
Tammispea küla 74715, Kuusalu vald, Harjumaa
tel. 5049985, e-post villu.uet@gmail.com

TEOSTAS: V. UETT

DETAILPLANEERING

ASUKOHT: PIHLAKA ÜHISTU 25 VAHASTU KÜLA KUUSALU VALD

TELLIJA: YURI DEMESHCHENKO

MÕÕTKAVA 1:500

STAADIUM DP

TÖÖ NR. DP1-12/19

JOONIS 3

JOONISEID 3

TÖÖ TEOSTAMISE AEG: DETSEMBER 2019

PÕHIJOONIS