
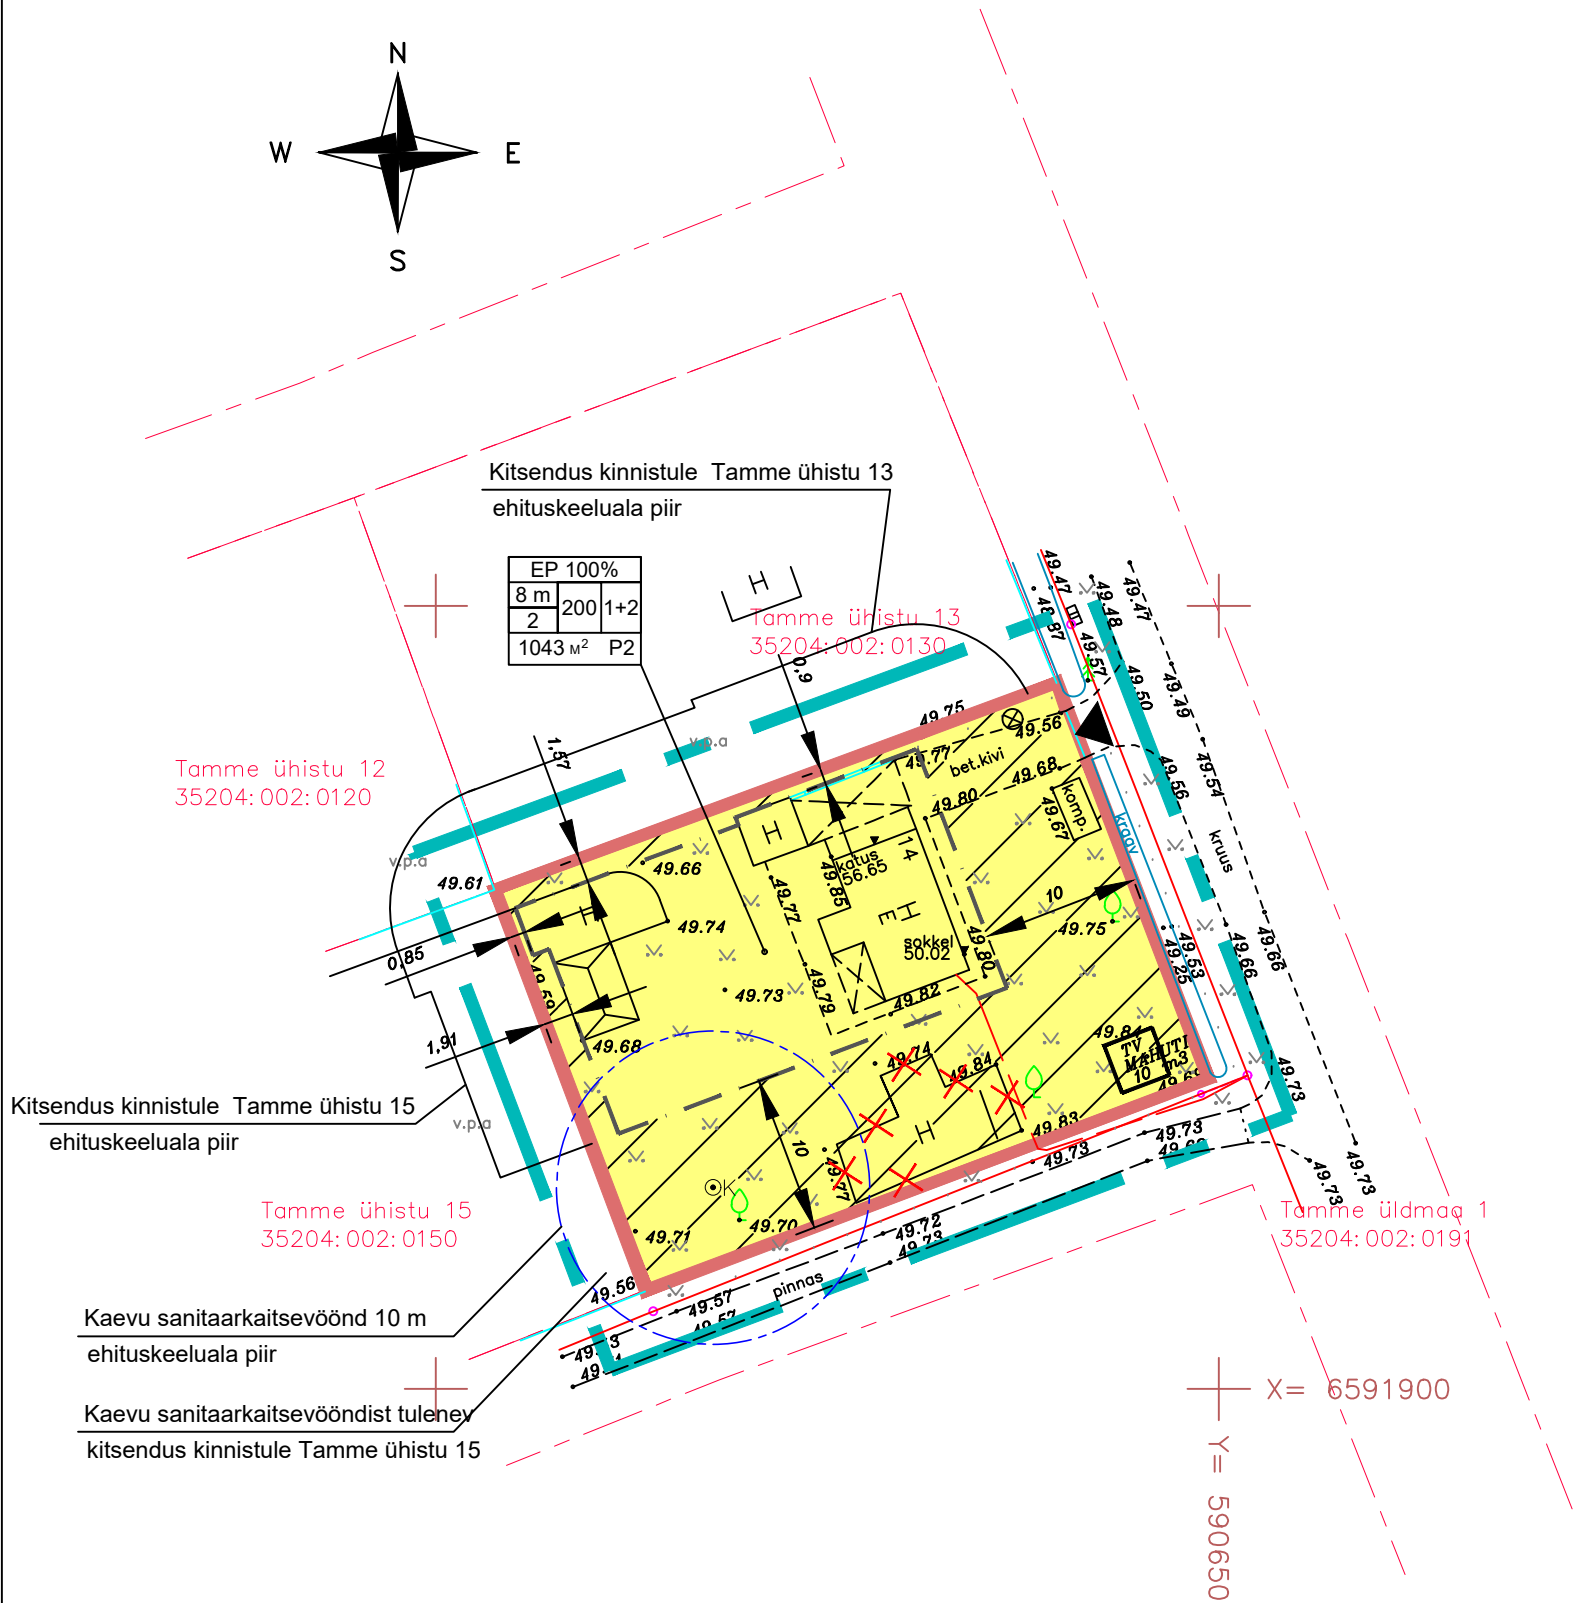


KUUSALU VALD VAHASTU KÜLA TAMME ÜHISTU 14 KINNISTU
 DETAILPLANEERING

M 1:500

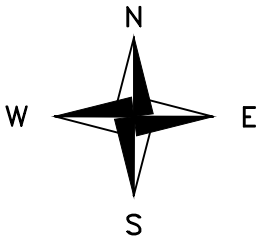

DETAILPLANEERINGU ALA PIIR

MAA SIHTOTSTARVE- ELAMUMAA- EP

OLEMASOLEVA KINNISTU PIIR

EP 100%	sihtotstarve % detailplaneeringu liikides		
9m	300	1+2	kõrgus meetrites
2	200	1+2	hoonetealune pind
1525 m ²	P2		hoonete arv krundil
			(elamuid/abihooneid)
			katastriüksuse, krundi pindala
			parkimiskohtade arv

 EHITUSALA PIIR
 Lubatav ehitusala/ ehituskeeluala

 LIKVIDEERITAV EHITIS

 OLEMASOLEV HOONE

 SISSESÕIT KRUNDILE

 KANALISATSIOONI KOGUMISMAHUTI (OLEMASOLEV)

 MADALPINGE ELEKTRIKAABEL (OLEMASOLEV)

KRUNTIDE EHITUSÕIGUS JA KITSENDUSED NING ARHITEKTUURSEDNÕUDED

Positsiooni nr.	Krundi aadress	Moodustatava krundi planeeritud suurus m ²	Hoone alune pind m ²	korterite arv	Max. Korruselisus	Hoone lubatud suurim kõrg. (m) (elamu+abihoone)	Hoone arv krundil (elamu+abihoone)	Maa sihtotstarve (vastavalt detailplaneeringu liigile)	Maa sihtotstarve (vastavalt katastriüksuse liigile)	Sihtotstarbe osakaal % (vastavalt katastriüksuse liigile)	Suletud brutopind sihtotstarvete kaupa (vast. katastriüksuse liigile)	Parkimiskohtade arv
1	Kinnistu 14	1043	200	1	2	8/5	1+2	EP	E	100	E360	2

HARJU PROJEKTBÜROO OÜ				TÖÖ NR. 02-19DP
Juhataja	T. Aus		DETAILPLANEERINGU PÕHIJOONIS	JOONIS NR EDP-2
	10.02.2019			
Koostas	T. Aus		HARJUMAA, KUUSALU VALD, VAHASTU KÜLA, TAMME ÜHISTU 14	M 1:500
Omanik				reg. nr.10076168 EP10863206-0001