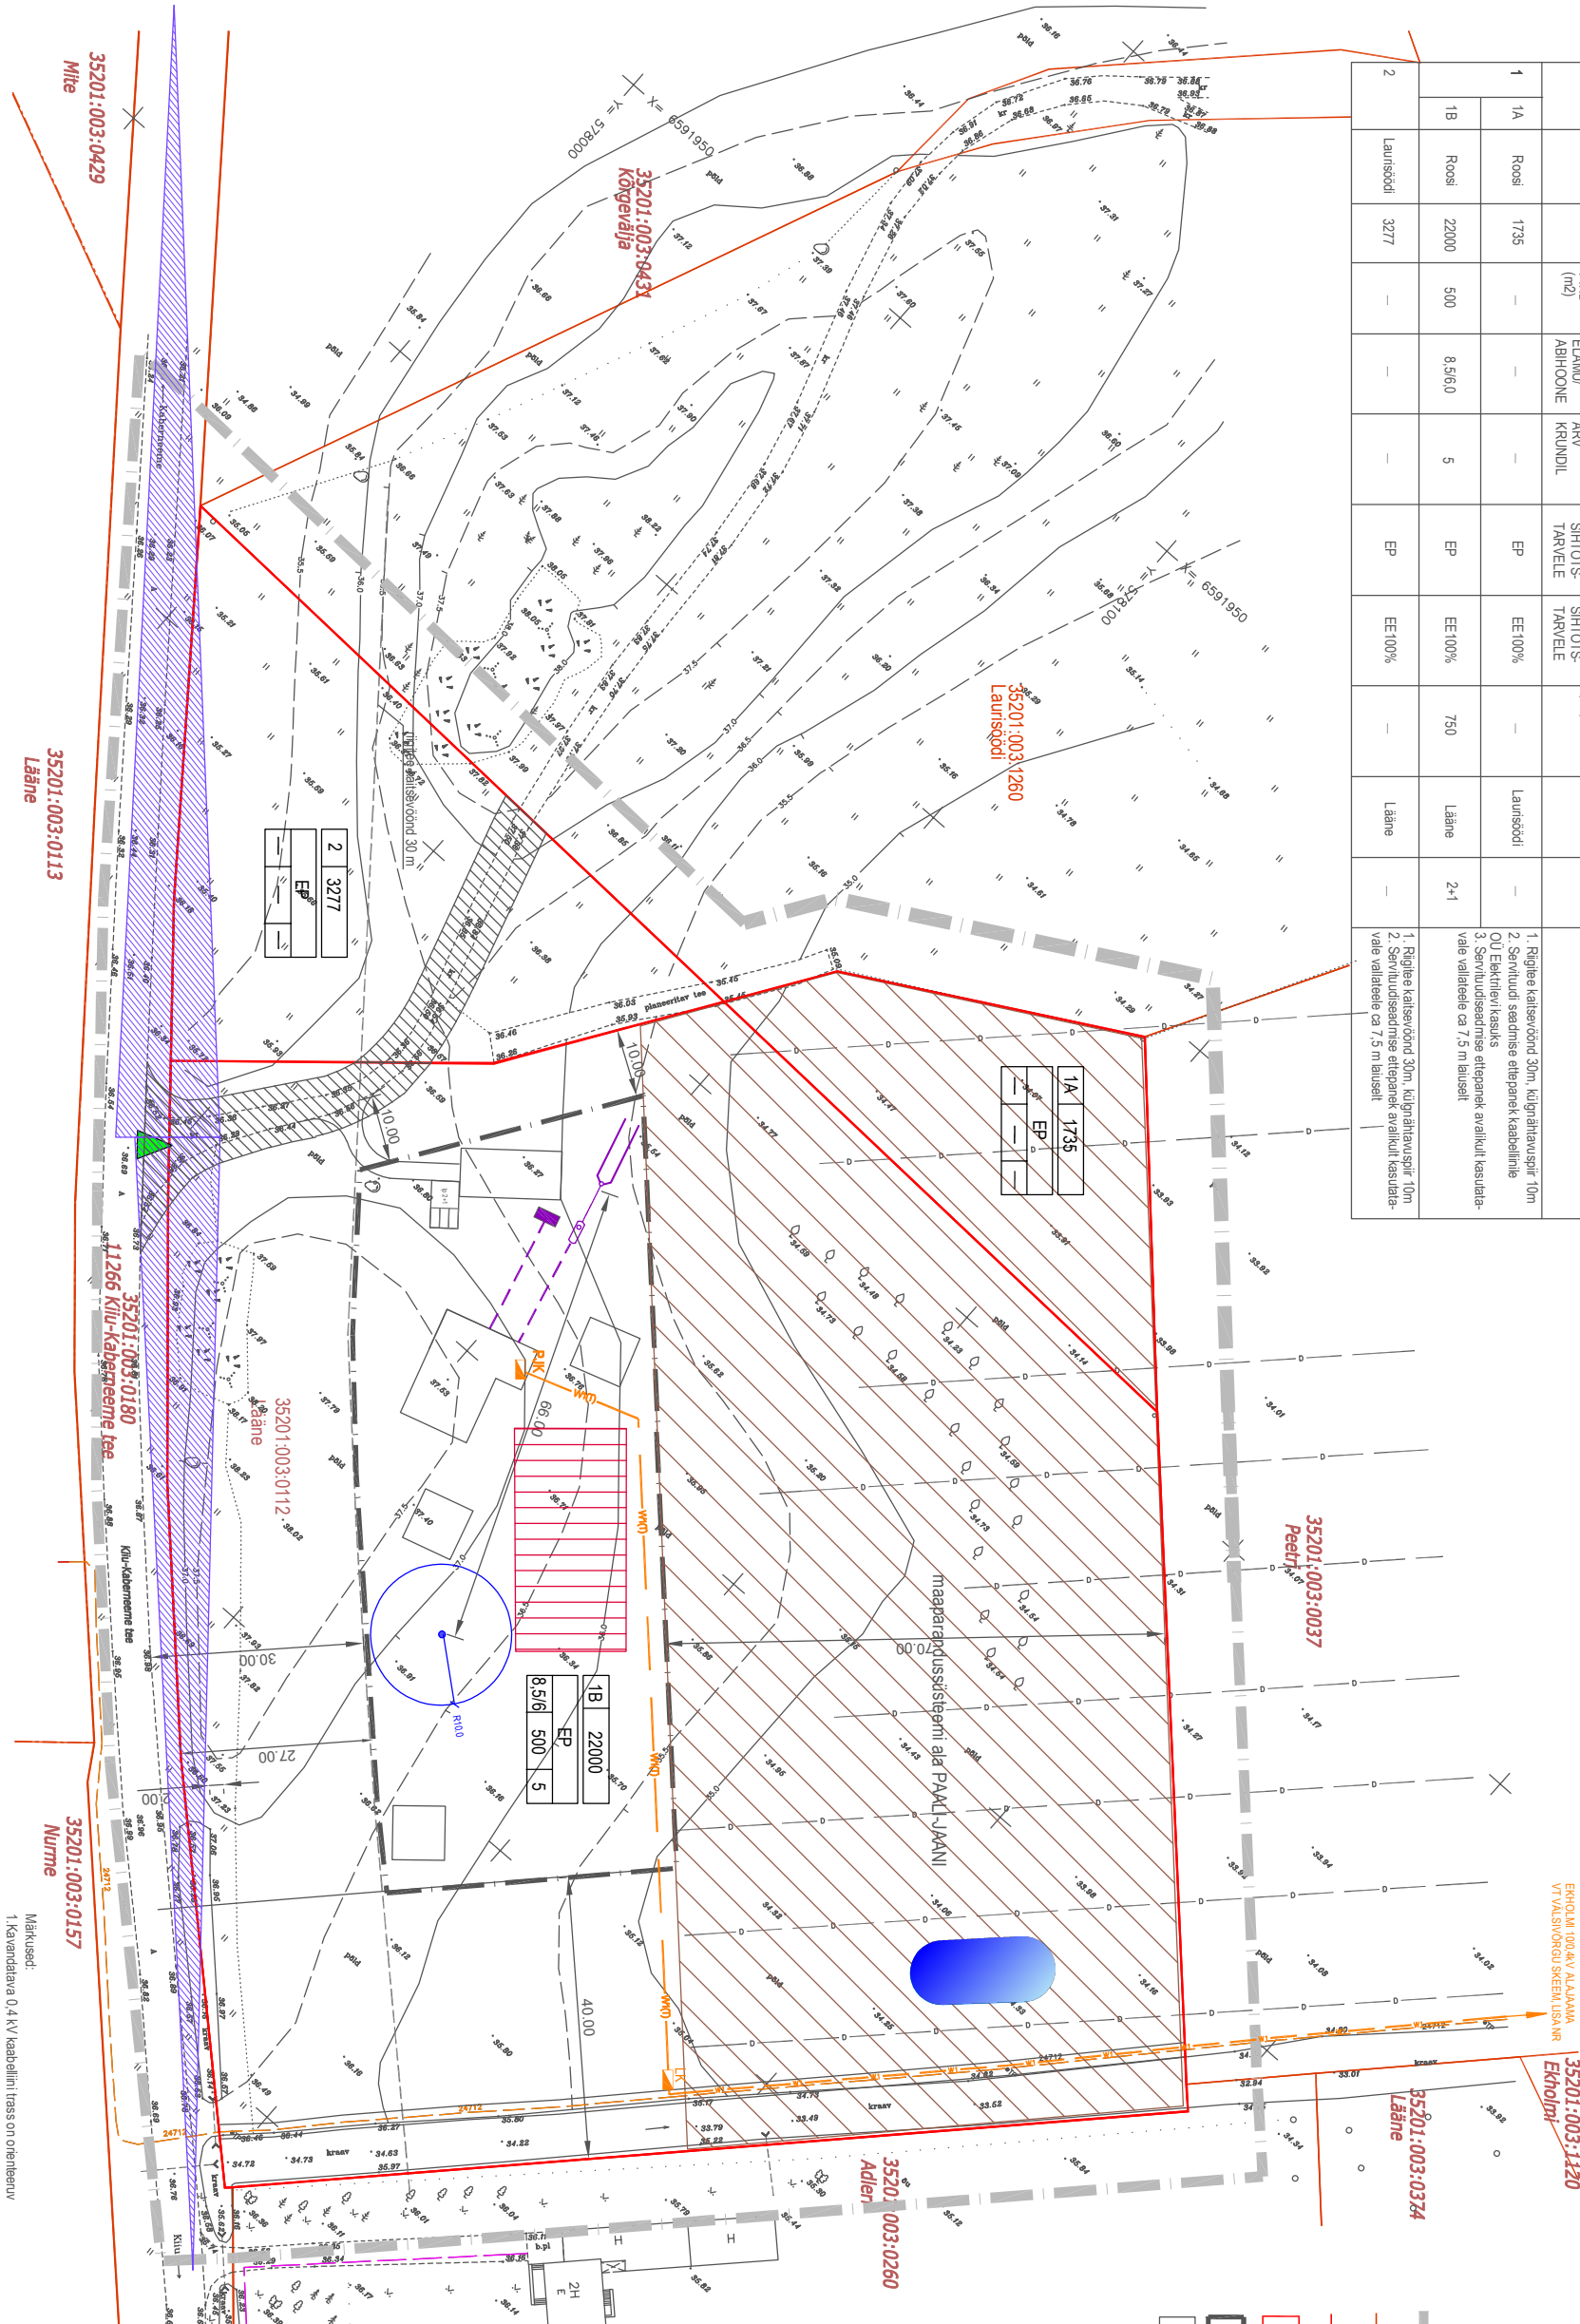


KRUUNITIDE MOODUSTAMISE JA NENDE ARVULISTE NÄITAJATE, HOONESTUSTINGIMUSTE NING SEADUSEST TULENEVATE KITSENDUSTE TABEL

POS NR	KRUNDI AADRESSI ETTEPANEK	KRUNDI SUURUS (m ²)	MAX. EHTISE-ALUNE PIND (m ²)	MAX. HOONE KOOSKURSI ETALU/ABHOONE	MAX. ERSALD-SEEVATE HOONETE ARV	MAA SIHT-OTSITAVATE VASTAVALT DETAIL- SIHTOTS-TARVELE	MAA SIHT-OTSITAVATE VASTAVALT KATASTR- SIHTOTS-TARVELE	MAX. KAVAND. BRUTO PIND (m ²)	KRUNTIDE MOODUS-KOHASTAMISEST	PARKIMIS-KOHTAOE ARV	KRUNTIDELE ULATUVAJ KATSEDOUSED SERVITUUTIDE SEAMISE ETTEPANEKUD JA MUUD MARKUSED
1	Rosi	1735	—	—	—	EP	EE 100%	—	—	—	1. Rõigee kaltsvöönd 30m, kõlgatava spir 10m 2. Servituut seadmisel ettepanek kaabelilille OU Elektrilise kasiks 3. Servituutseadmisel ettepanek avalikult kasutatavale valaleele 3a 7,5 m busseil
1B	Rosi	22000	500	8,5/6,0	5	EP	EE 100%	750	Lääne	2+1	
2	Laurisõdi	3277	—	—	—	EP	EE 100%	—	Lääne	—	1. Rõigee kaltsvöönd 30m, kõlgatava spir 10m 2. Servituutseadmisel ettepanek avalikult kasutatavale valaleele 3a 7,5 m busseil

LEPPEMÄRGID

- PLANEERITAVA ALA PIIR
OLEMASOLEVAD KINNISTU PIIR
MOODUSTATAVATE KRUUNIDE PIIR

EHITUSÕIGUSE TABEL[illegible][illegible]