


VALKLA KULA KULDALIIKA KINNISIU DETAILPLANEERING

SITUATSIONISKEEM

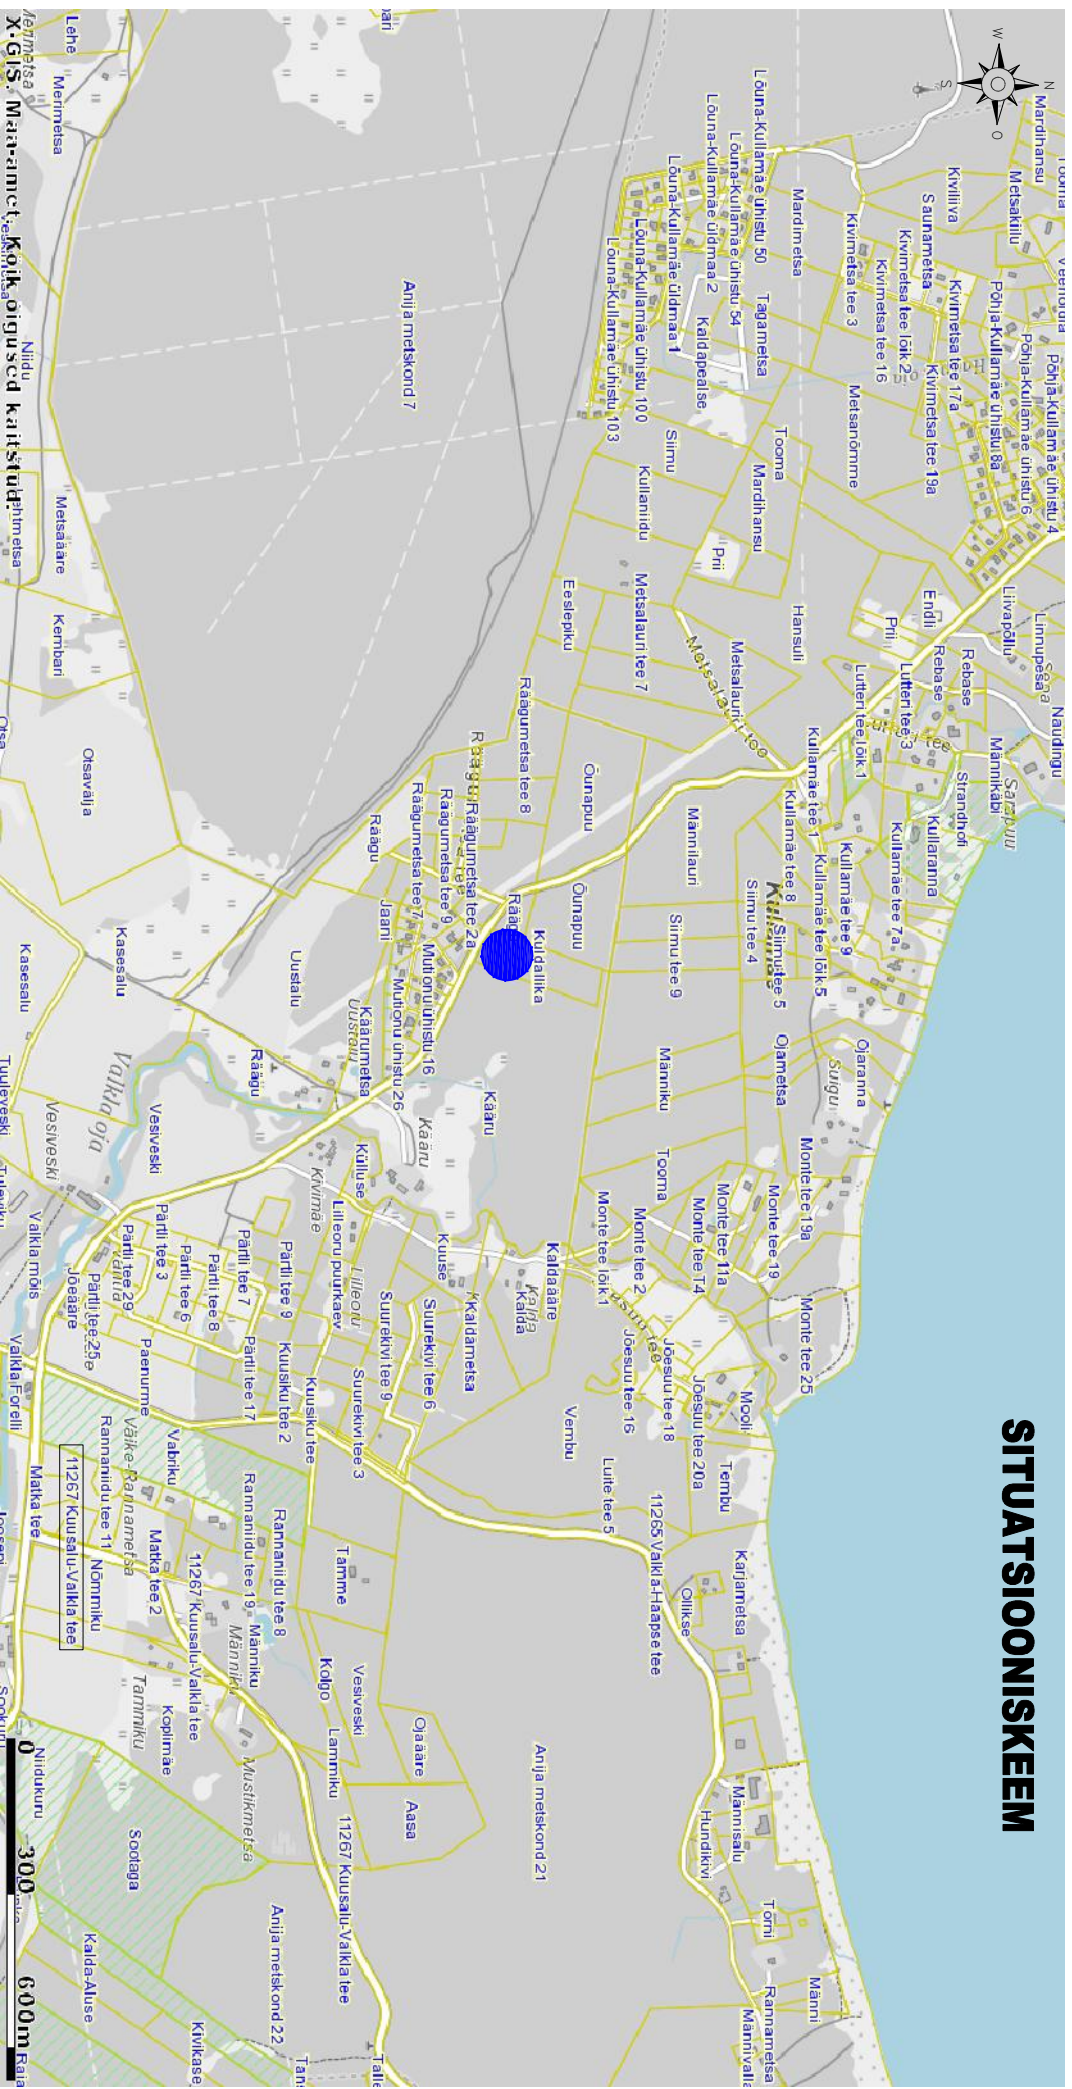

PLANEERITAV ALA

MÄRKUS: väljatrukud maa-ameti kaardilt mõttkavas 1:10000

		tel nr 11170962 nr EE0000560 k6o tee 23 Edo peeter.ainapuu@gmail.com +372 58 11 5200	
KOOSTIS PEETER AINAPUU RAIM KILK		HINGATUD ISK	
OBJEKT NIMETUS KULDALLIKA KINNISTU DETAILPLANEERING		TÖÖ NR. R 0402/18	
OBJEKT ASUKOHT HARJU MAAKOND KUSALU VALD VALKLA KÜLA		JONNIS SITUATSIOONISKEEM	
MÕÕTMA 1:500		FORMAAT A4	
ERILA AE		STADIIUM DP	
/alkirjastatud digitaalselt/ /alkirjastatud digitaalselt/		KUPUREV 31.08.2018	
JONNISE NR. 1			