


KUUSALU ALEVIKU KANGRU TN 5 KINNISTU DETAILPLANEERING

OLEMASOLEV OLUKORD

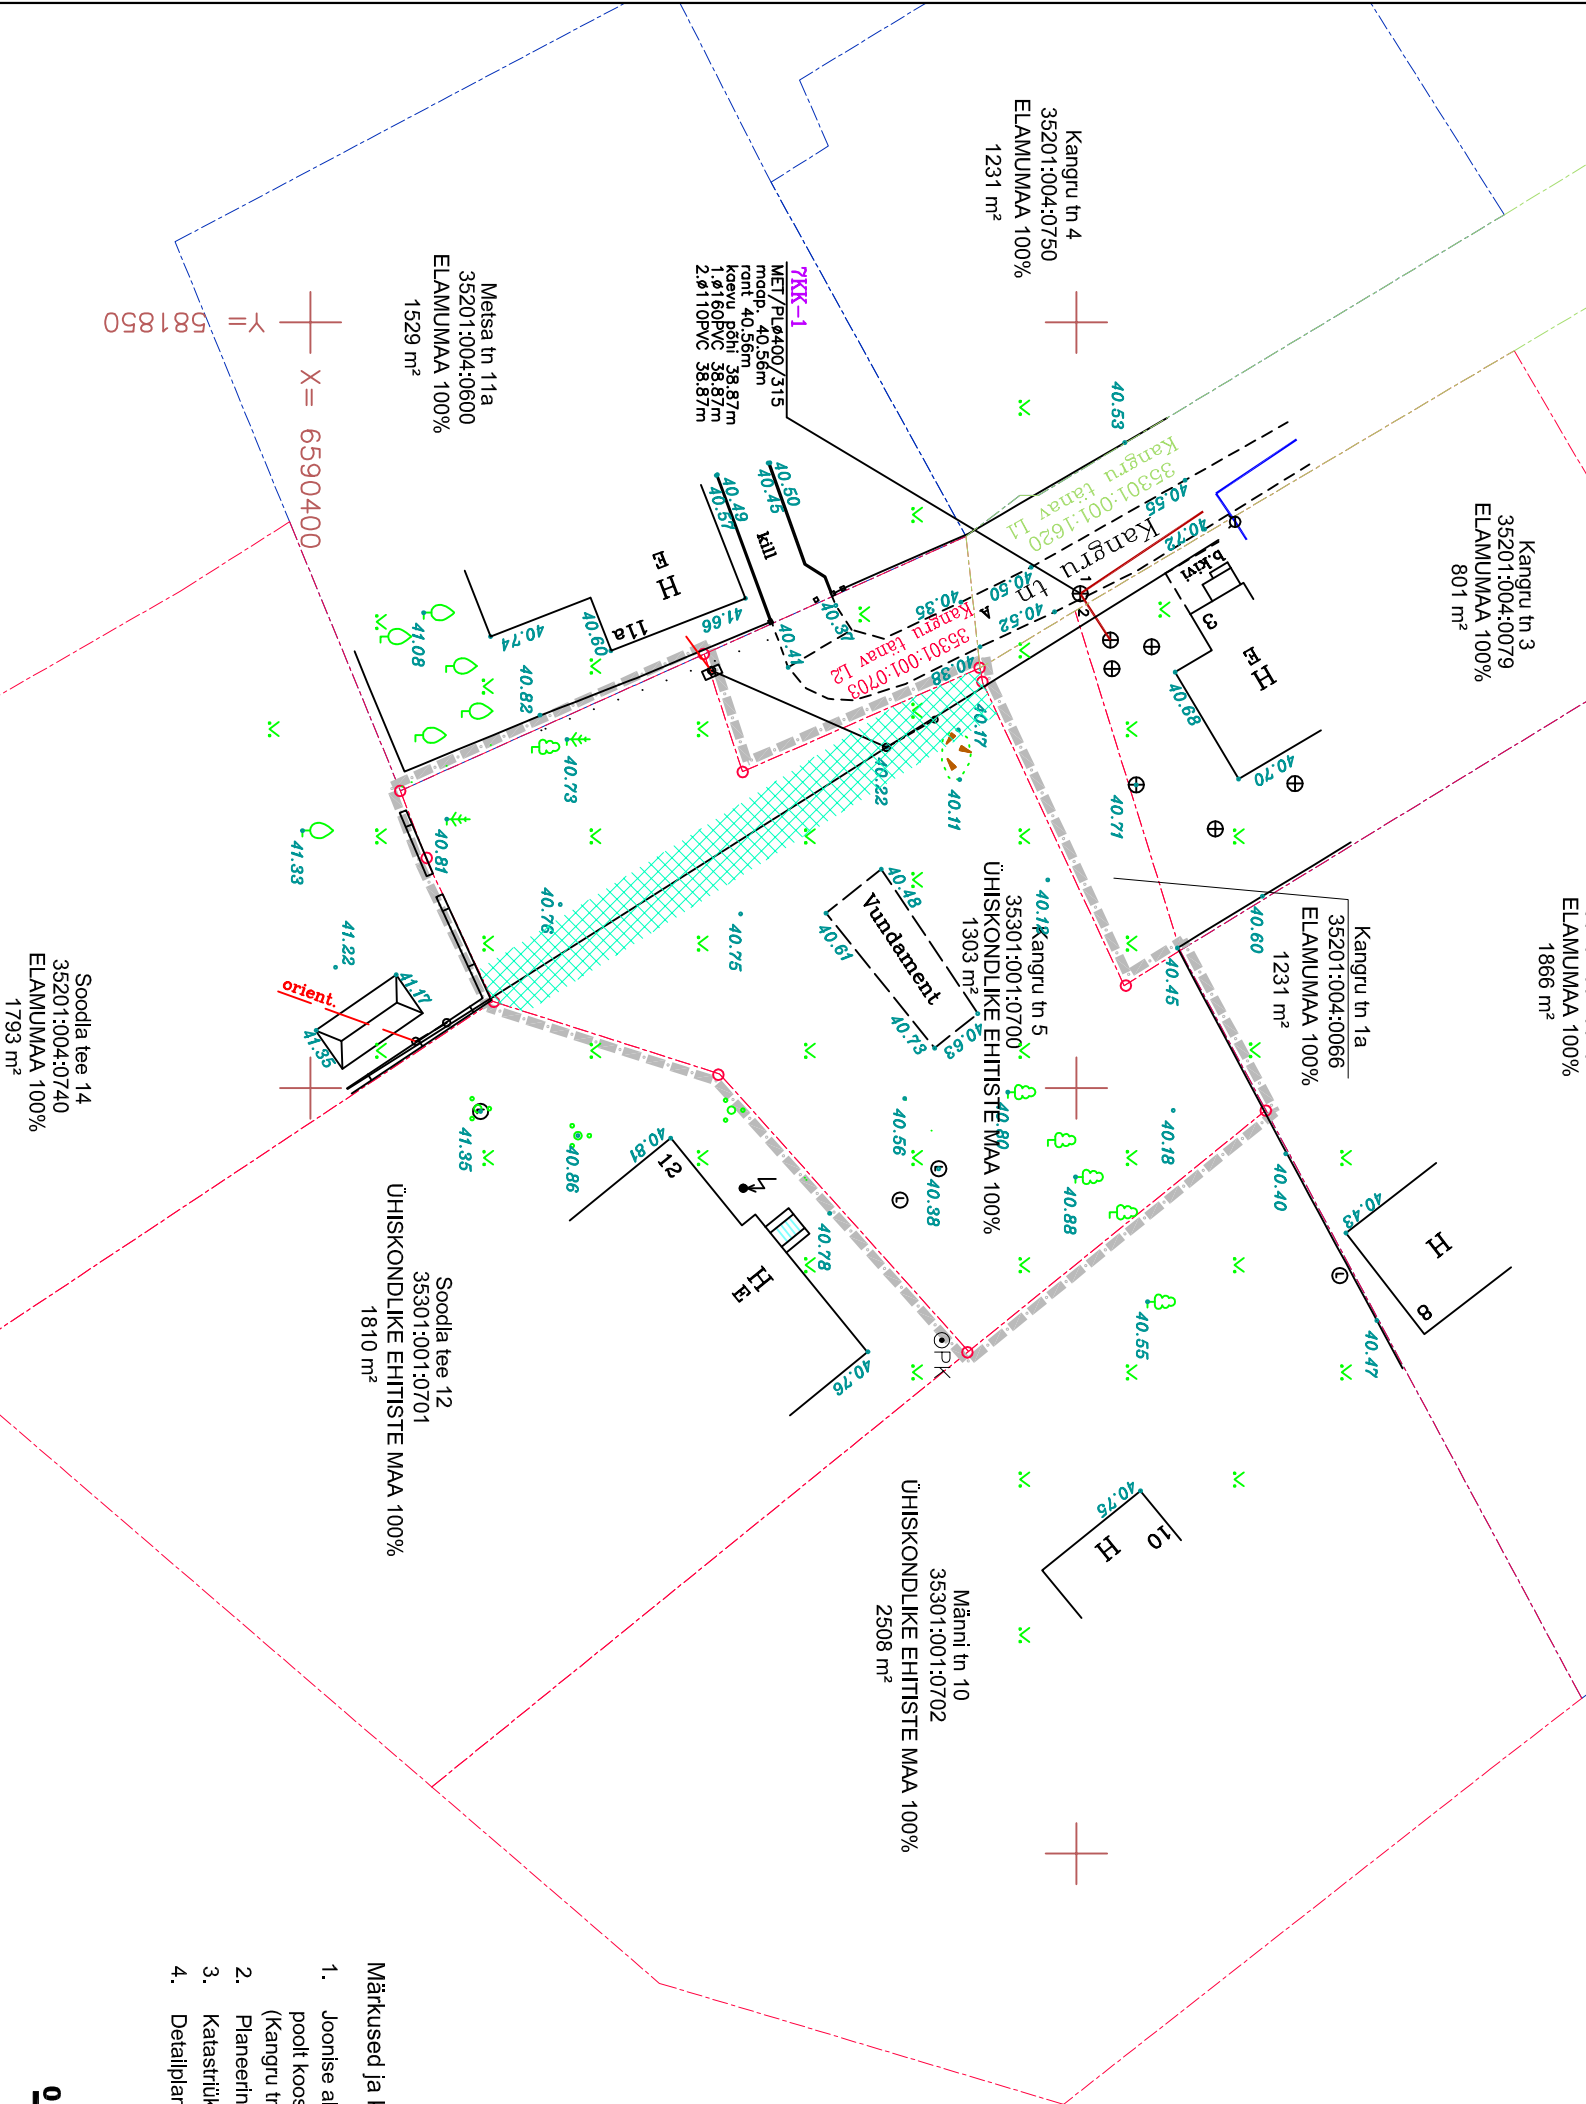

0 5 10 15 20 25 30m

- planeeritava ala piir
- katastritüksuste piirid
- 0.4 kV kaabellin
- reoveekanalisatsioon
- veetrass
- slidekabel
- madalpinge õhuilin
- tehnovõrgu kaitsevõõnd
- olemasolevad hooned

Märkused ja kasutatud materjaid:

- Joonise alusplaanina on kasutatud Mau & Pojad OÜ (MTR: EEG000201) poolt koostatud digitaalselt mõõdistatud alusplaan mõtkavas M 1:500 (Kangru tn 5, Kuusalu alevik "Waa-ala plaan", töö nr G 468/20), mõõdistatud 07.05.2020.
- Planeeringuala piir on loetavuse huvides nihutatud 0.5 m väljapoole selle tegelikust asukohast.
- Katastritüksuste piirid Maa-ametist seitsuga 01.07.2020.
- Detailplaneeringu seletuskiri ja joonised on omavahel lahutamatuks seotud planeeringu osad.

melotrix grupp ou <	
---	--