
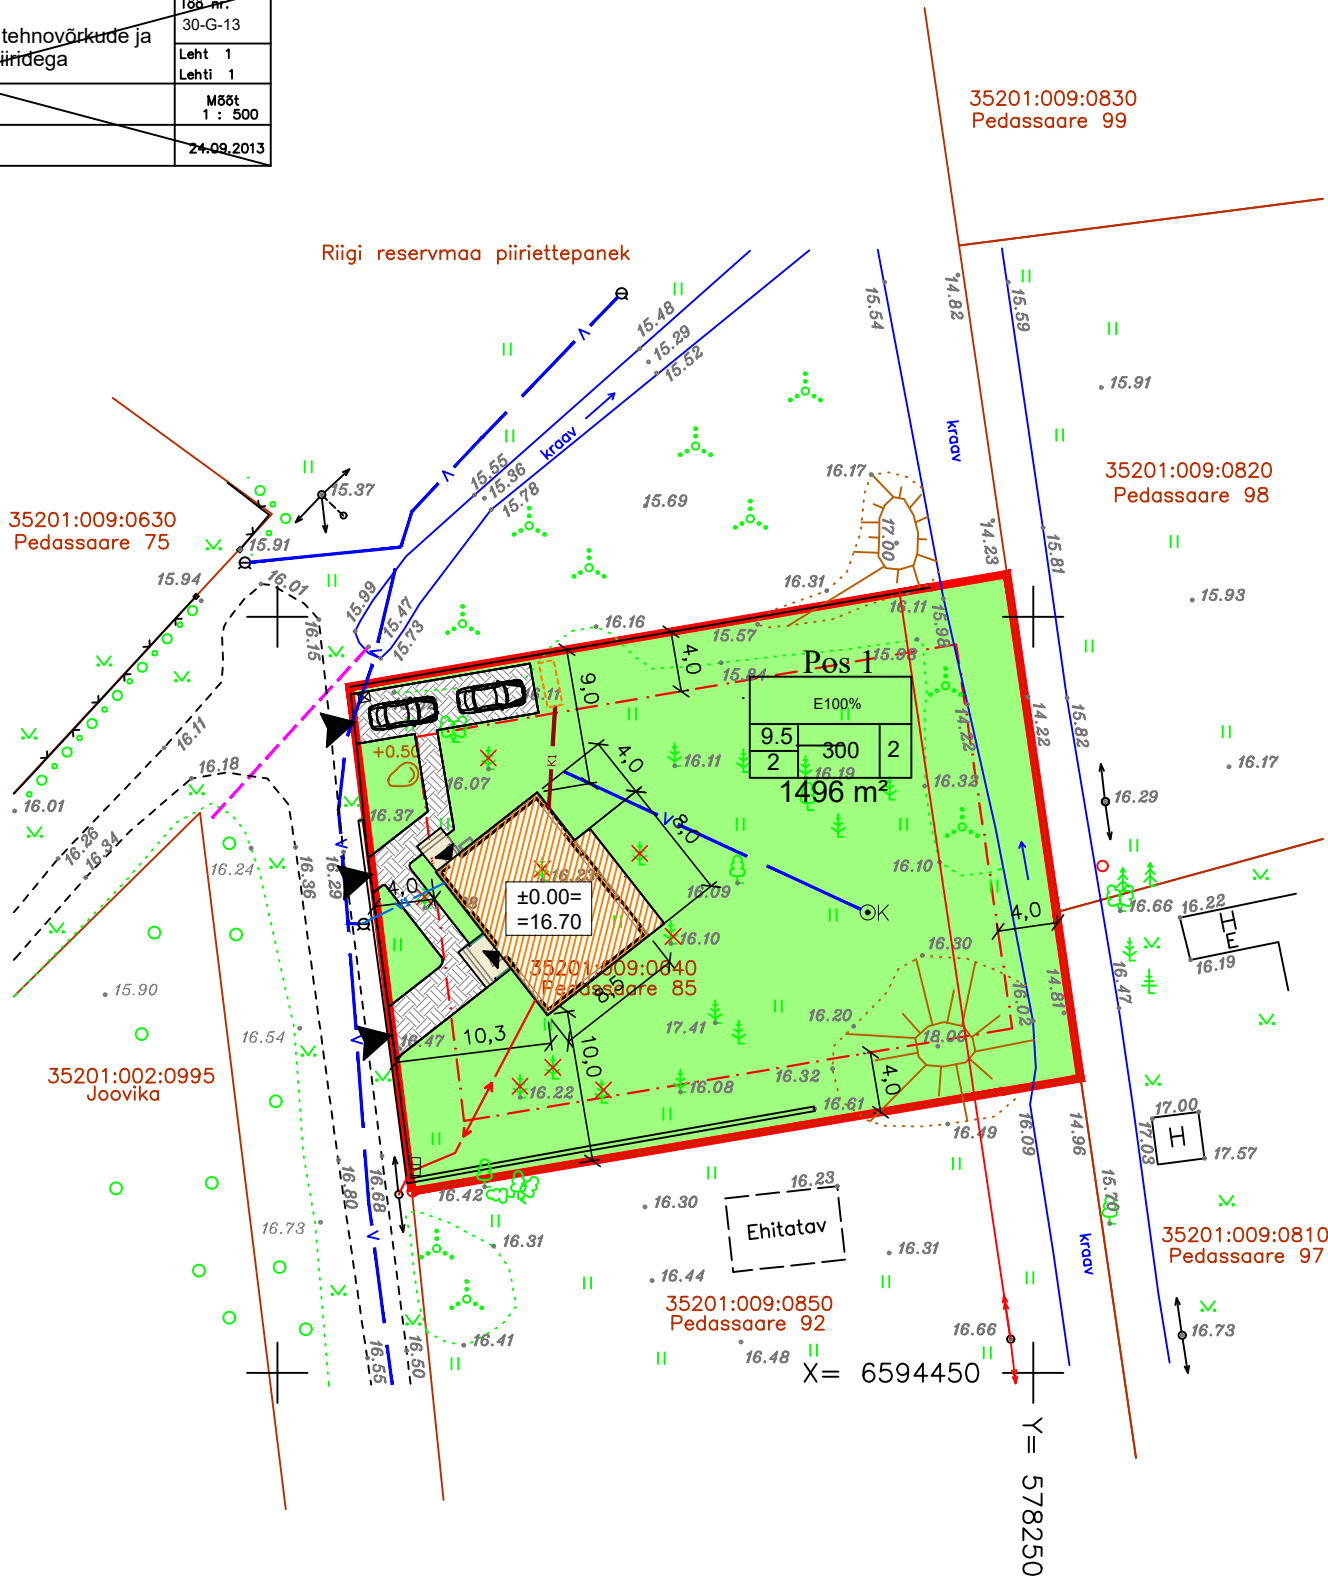


Harju maakond Kuusalu vald, Salmistu küla Pedassaare 76	Joonise nimetus: Maa-ala plaan tehnoobjektide ja kinnistu piiridega	Töö nr. 30-G-13 Leht 1 Lehti 1
TUVAR EHTUS OÜ KOORTI 2-84, TALLINN REG. NR.10350190 EP10350190-0001 TEL 5407617 info@eurostudio.ee	Geodeet: Priit Kirsiste Koostas: Urve Tapper	Mõõt 1 : 500 24.09.2013

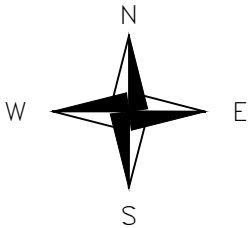

TINGMÄRGID

- PLANEERINGUALA PIIR
- KINNISTUPIIR
- OL.OL. AED
- HOONESTUSALA
- PLAN. KIVISILLUTISEGA ALA
- PLAN. HOONE ASUKOHT
- PLAN. HALJASTUS
- PLANEERITAV SISSEPÄÄS KINNISTULE
- JUURDEPÄÄS HOONESSE
- JÄÄTMEKONTEINER
- PLAN. PARKIMISKOHAD, 2tk
- OL.OL. HALJASTUS
- LIKVIDEERITAV HALJASTUIS
- OL.OL. KÕRGEPINGE ÕHULIIN
- OL.OL. VEETRASS
- OL.OL. MADALPINGE ÕHULIIN
- PLAN.MADALPINGEKAABEL
- PLAN. ELEKTRIKILP
- PLAN. VEETRASS
- PLAN. KANALISATSIOONITRASS
- PLAN. MAHUTI REOVETE KANALISEERIMISEKS

Pos 1			
SIHTOTSTARVE	E100%		
HOONE KÕRGUS	9.5	300	HOONETE ARV
KORRUSELISUS	2	2	HOONE AL. PIND
1496 m²			
KRUNDI SUURUS			

Pos nr	Krundi aadress või aadressi ettepanek	Krundi planeeritud suurus, m²	Hoonete alune pind, m²	Max hoonete korru-selisuus	Hoonete kõrgus ol.ol. maapinnast, m	Hoonete arv krundil	Maa siht-otstarve DP	Maa siht-otstarve kat.üksus	Max suletud brutopind m²	Tule-püisvus	Plan. par-kimiskoh-tade arv	Hoonete katuse-kalded	Kitsendused/piirangud
1	Pedassaare tee 85	1496	300	2	9.5	2	E100%	E100%	600	TP3	2	0-45°	

Põhijoonis			
 Tiigi tee 15, Uusküla, Jõelähtme vald, Harju maakond, 74120 Tel : +372 5060873 info@eurostudio.ee Reg.nr.14209790 EEP003802	Objekt: Pedassaare tee 85 detailplaneering		Töö nr : DP-17-03
	Pedassaare tee 85, Salmistu küla, Kuusalu vald, Harju maakond		Stadium : DP
	Tellija :	Anne-Mai Kaarma	Mõõtkava : 1:500
	Pädev isik:	Irina Naimark	Kuup :12.06.2017
Projekteerija:		Ilona Rõzenkova	Leht : AS-2