

PÕHJA KÜLA MERIKADAKA KINNISTU
DETAILPLANEERING
OLEMASOLEV OLUKORD

PLANEERINGUALAL ASUVATE
OLEMASOLEVATE HOONETE SPETSIFIKATSIOON


TÄHIS JÕONISEL	HOONE NIMETUS	EHR KOOD	EHITISEALUNE PIND M ²	KASUTUSOTSTARVE	MÄRKUSED
1	ELAMU	120585183	109.9	ÜKSIKELAMU	
2	SAUN	120274703	48.5	ABIHOONE	
3	SUVEKÖÖK	-	20	RAJATIS	
4	PUUKUUR	-	14.1	ABIHOONE	
5	ABIHOONE		54.0	ABIHOONE	PUUDUB EHR REGISTREERING

LEPPEMÄRGID

- planeeritava ala piir
katastrirüksuste piirid
0.4 kV kaabelliin
reoveekanalisatsioon
veetrass
olemasolevad hooned
piiranguala
Kehitv teeservituut

Märkused ja kasutatud materjaid:

- Joonise alusplaanina on kasutatud Tuvär Ehitus OÜ (MTR: EP10350190-0001) poolt koostatud digitaalselt mõõdistatud alusplaan mõõtkavas M 1:500 (Põhja küla Merikadaka "Maa-ala plaan", töö nr 20_003), mõõdistatud jaanuaris 2020.
- Planeeringuala piir on loetavuse huvides nihutatud 0.5 m väljapoole selle tegelikust asukohast.
- Katastrirüksuste piirid Maa-ametist seisuga 01.09.2020.
- Detailplaneeringu seletuskiri ja joonised on omavahel lahutamatuks seotud planeeringu osad.

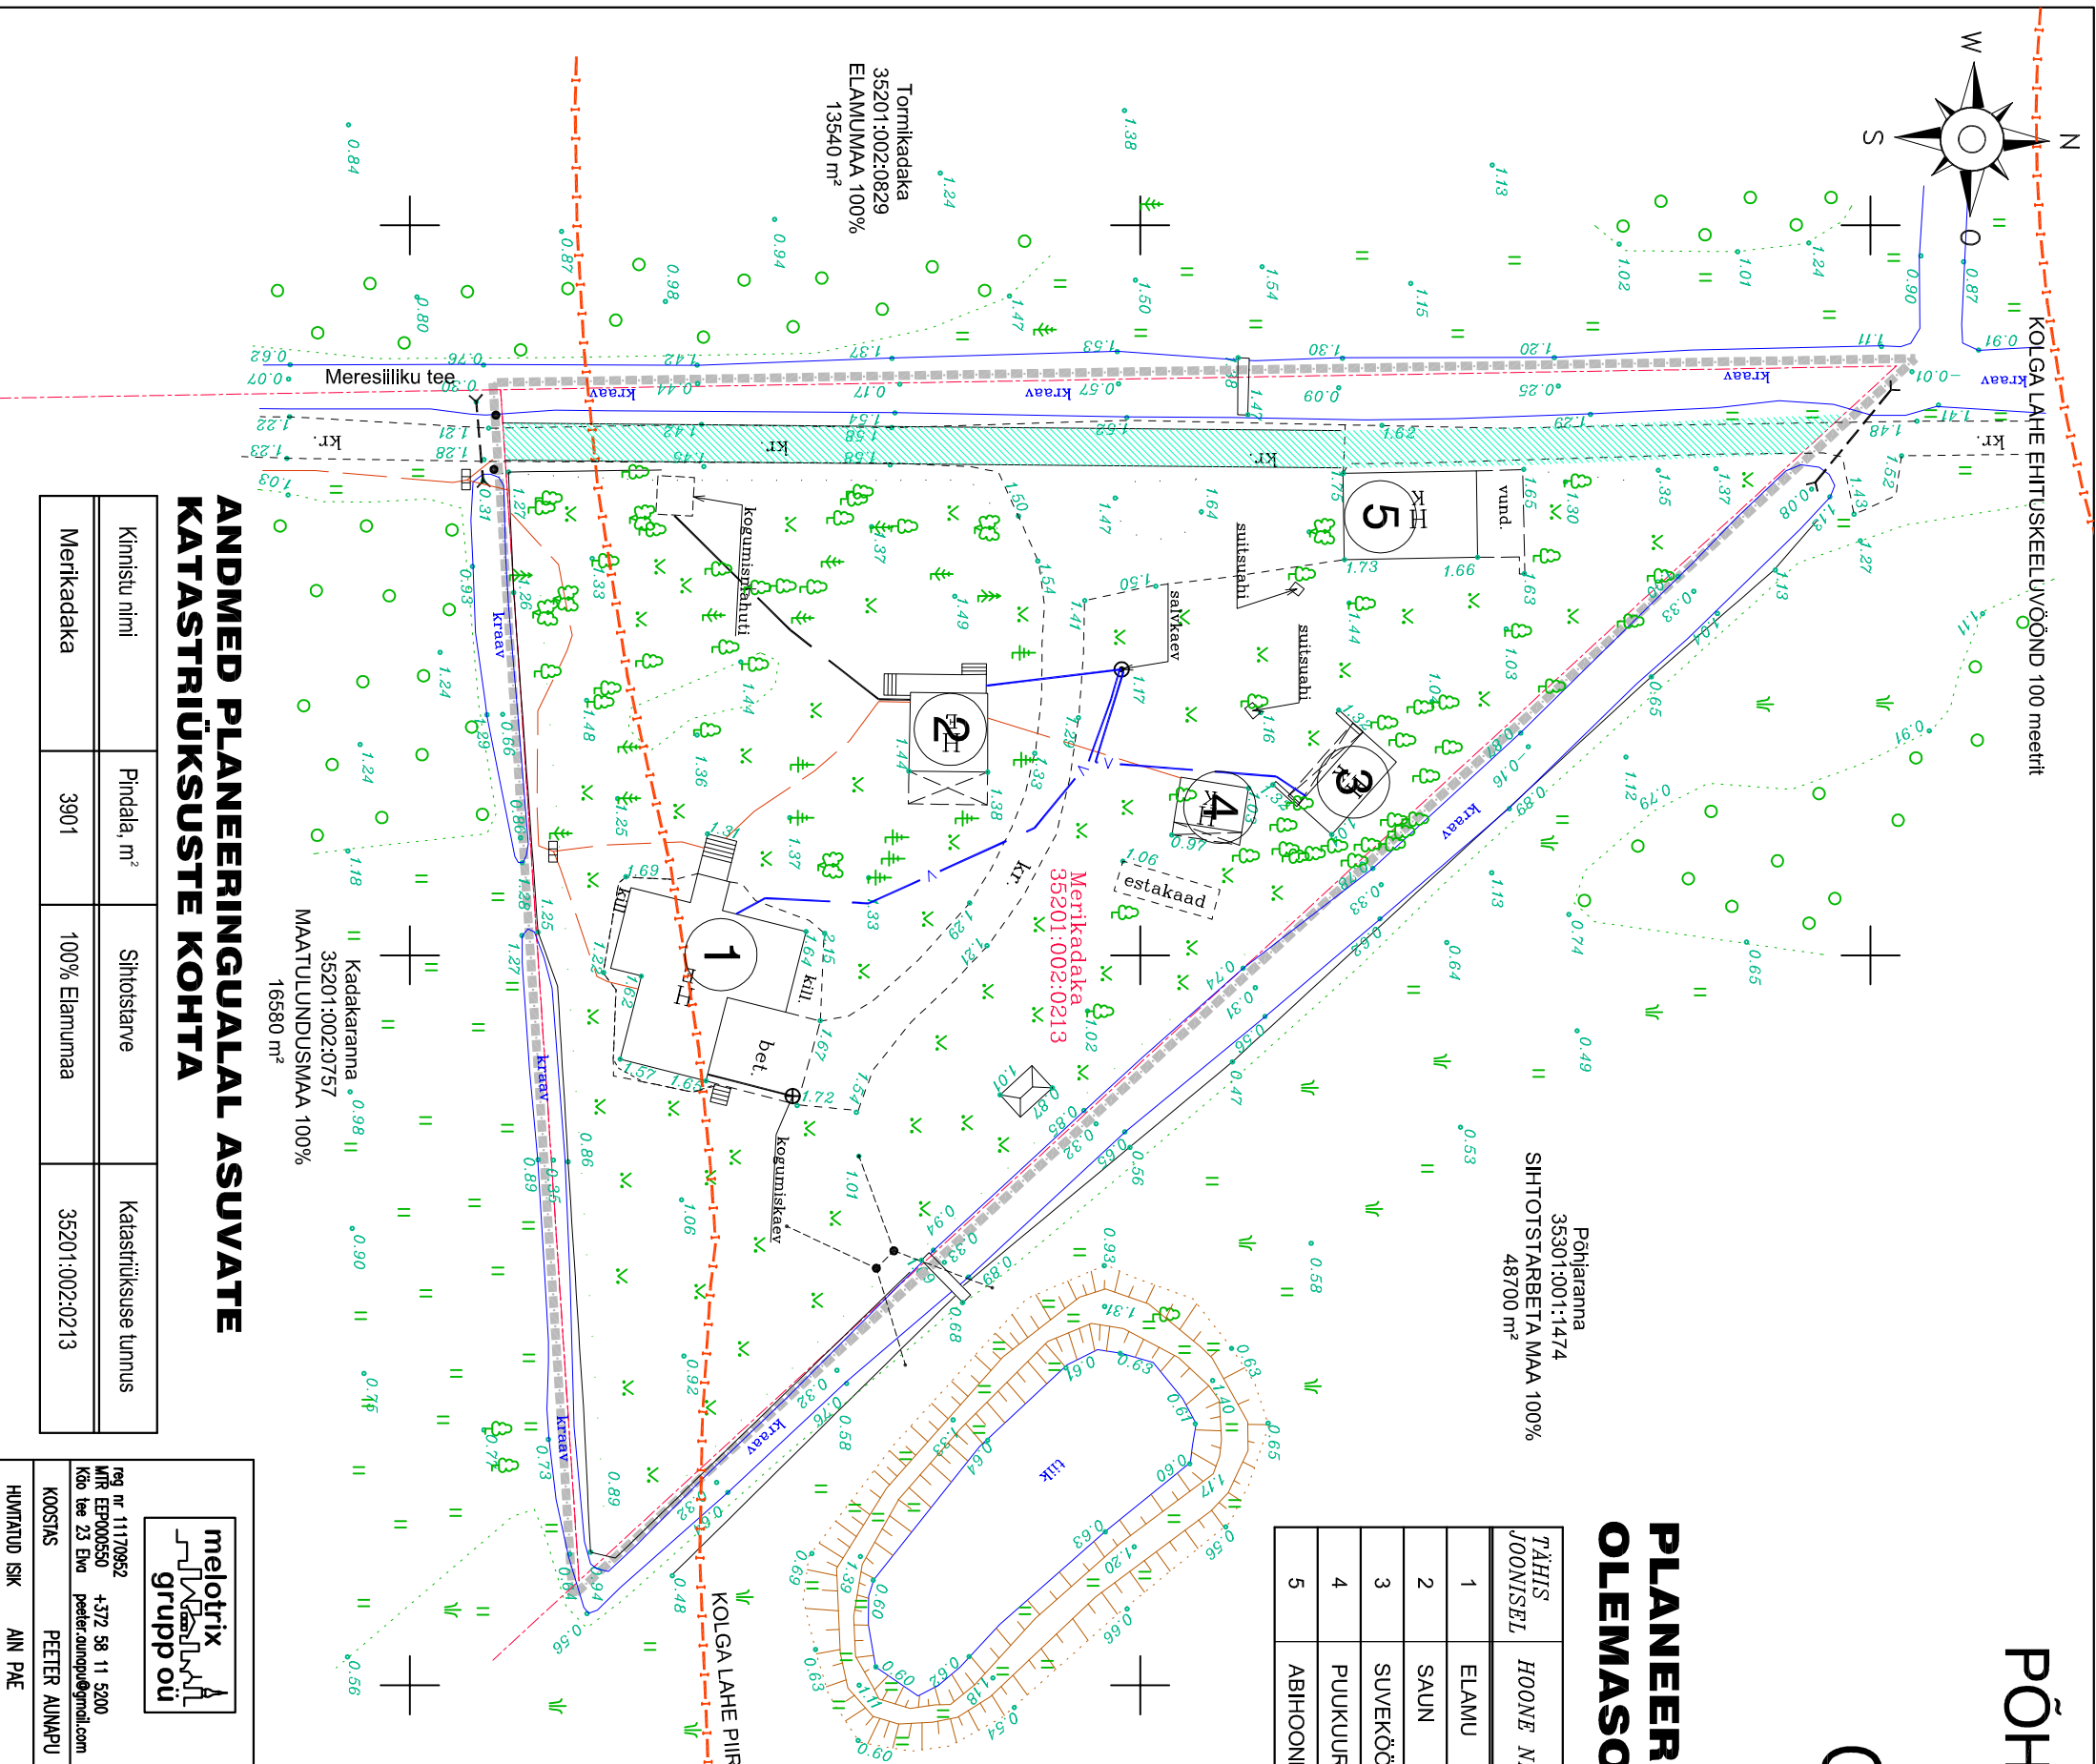

ANDMED PLANEERINGUALAL ASUVATE
KATASTRIRÜKSUSTE KOHTA

Kinnistu nimi	Pindala, m ²	Sihtistatane	Katastrirüksuse tunnus
Merikadaka	3901	100% Elanumaa	35201:002:0213

melotrix grupp oü				OBJEKT NIMETUS MERIKADAKA KINNISTU DETAILPLANEERING				TÖÖ NR. P 0809/20	
OBJEKT ASUKOHT				OBJEKT NIMETUS OLEMASOLEV OLUKORD					
HARJU MAAKOND KUUSALU VALD				JÕONIS					
PÕHJA KÜLA MERIKADAKA				OLEMASOLEV OLUKORD					
reg nr 11170652 MTR EP000550 Kõo tee 23 Elva				MÕÕTKAVA 1:500				FORMAAT A3	
+372 56 11 5200 peeter.raup@melotrix.ee				KUIPÄEV				08.09.2020	
KOOSTAS				ERULA				STADIUM	
PETTER AUNAPU				AE				JÕONISE NR.	
HUVITATUD ISIK				/alkirjastatud digitaalselt/				2	
AIN PAE				/alkirjastatud digitaalselt/					