


SITUATSIOONISKEEM

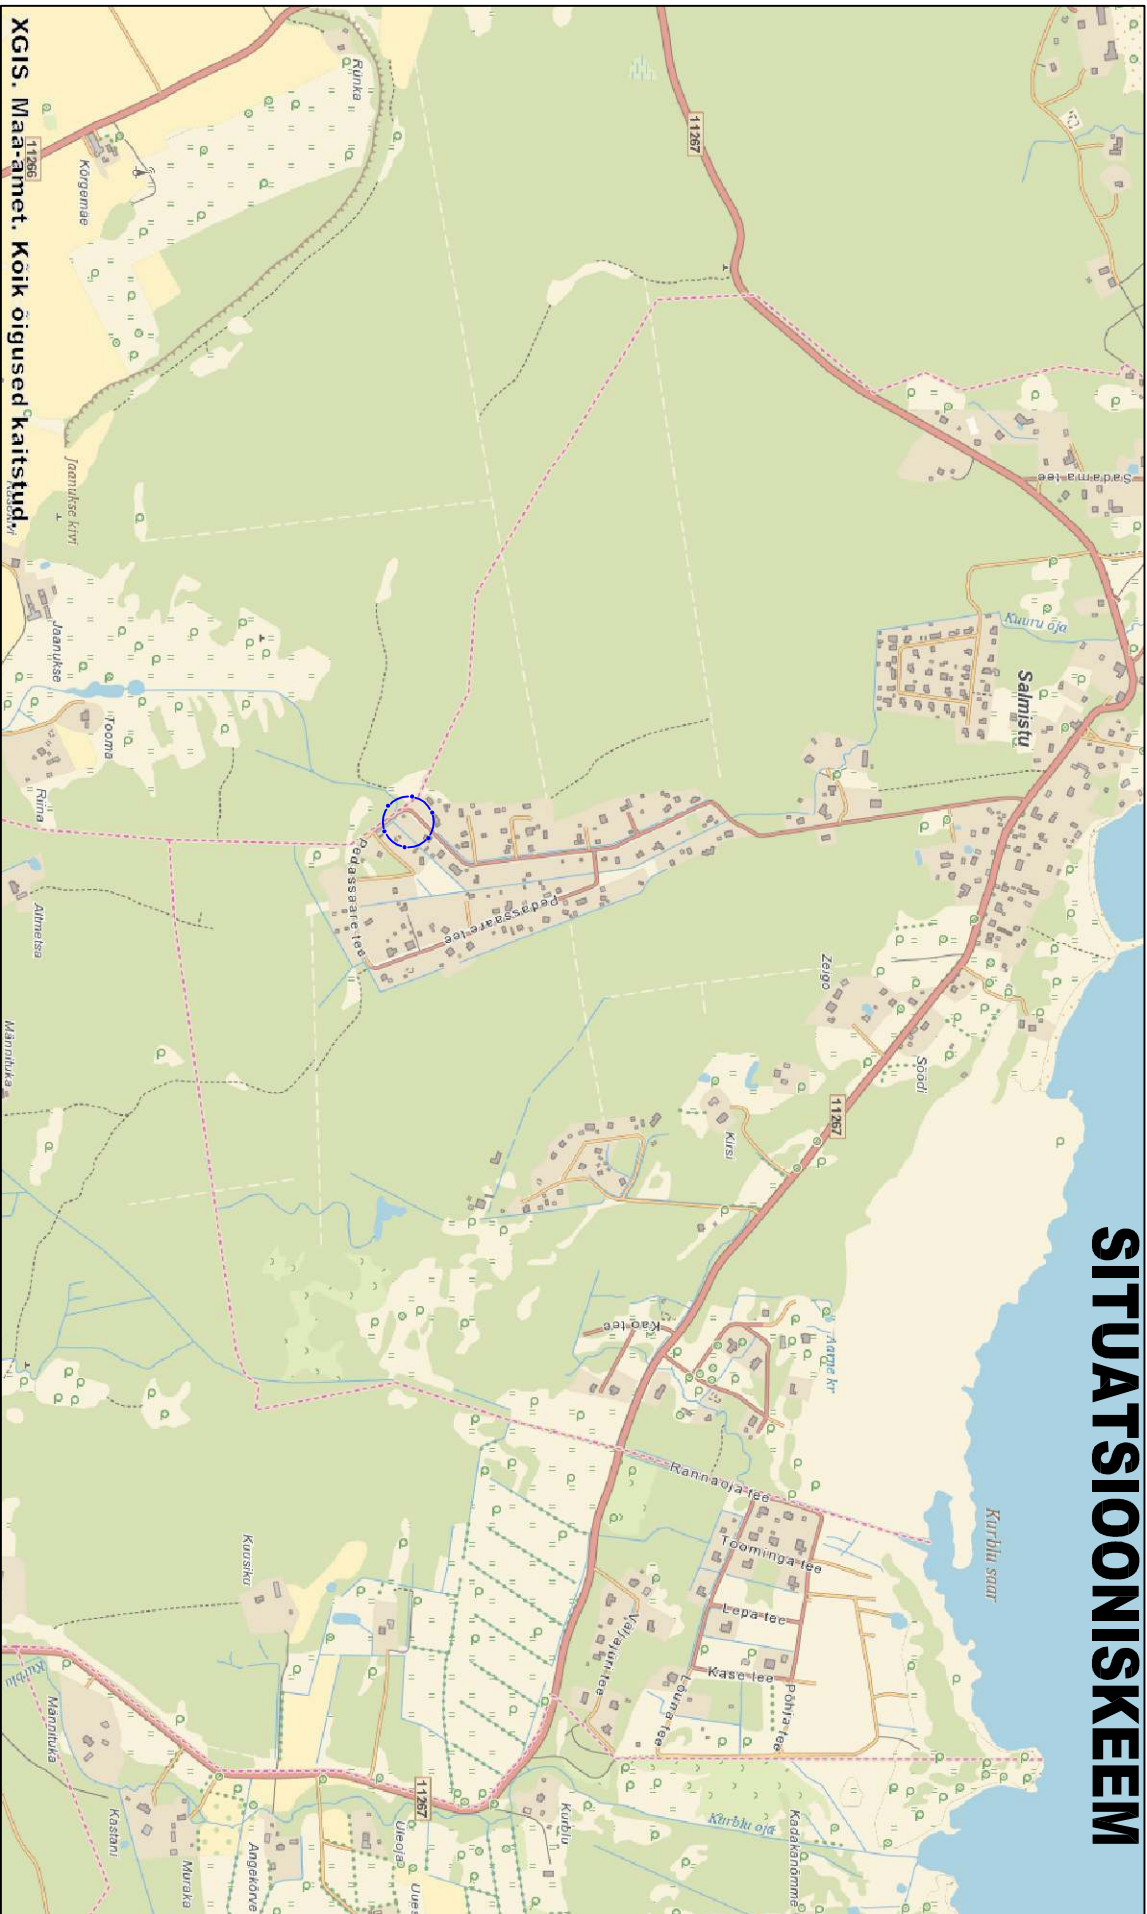

PLANEERITAV ALA



reg nr 11170852 MRT EEP000550 Kõo tee 23 Elva pete.aurup@gmail.com		+372 58 11 5200 pete.aurup@gmail.com	
KOOSTAS		PIETER AUNAPU	
HUVITATUD ISIK		ROMAN MÄGI	
OBJEKT NIMETUS		PEDASSAARE TEE 69 KINNISTU DETAILPLANEERING	
OBJEKT ASUKOHT		HARJU MAAKOND KUUSALU VALD SALMISTU KÜLA PEDASSAARE 69	
JÕONIS		SITUATSIOONISKEEM	
MÕÕTKAIA		1:500	FORMAAT
ERALA		AE	STADIUM
/alktristatud digitaalselt/		/alktristatud digitaalselt/	
JÕONISE NR.		1	
TÖÖ NR.		R 0606/20	
JÕONISE NR.		1	

MÄRKUS: väljatrukk maa-ameti kaardilt mõõtkavas 1:10000