


Pos. nr.	Krundi aadressi ettepanek	Krundi plan. pindala m²	Maa sihtotstarve ja osakaalu % det. plan. liikide kaupa	Maa sihtotstarve ja osakaalu % kat. üksuste liikide kaupa	Hoonestus- alune pind m²	Hoonete arv krundil/ sh elamu	Korruselisus elamu/ abihoone	Hoonete kõrgus maapinnast elamu/ abihooned m	Sulet. brutopind katastriüksuste sihtotstarvete kaupa	Elamu I korr. abs. kõrgus merepinnast m	Hoonete tulepüsivus- klass	Parkimiskohtade arv		Arhitektuurinõuded ja kitsendused
												normatiivne	kavandata	
1	Pihlaka ühistu 13	911	EP-100	E-100	250	3/1	2/1	8,5/6,0	E 280	+ 51.50	TP3	2	2	0,4 kV õhukaabli kaitsevöönd
2	Pihlaka ühistu 14	1202	EP-100	E-100	250	3/1	2/1	8,5/6,0	E 280	+ 51.50	TP3	2	2	0,4 kV õhukaabli kaitsevöönd


Pos. nr.	Krundi aadressi ettepanek	Krundi planeeritud pindala m²	Krundi planeeritud sihtotstarve det. pl. liigi järgi m²	Krundi planeeritud sihtotstarve katastri liigi järgi m²	Moodustatakse katastriüksustest	Liidetavate/ lahutatavate osade pind m²	Maa sihtotstarve	Katastri liigi sihtotstarbe osakaal %	Osade senine sihtotstarve
1	Pihlaka ühistu 13	911 m²	EP- 911	E- 911	Pihlaka ühistu 13 35204:007:0100	0	Elamumaa	E-100	Elamumaa
2	Pihlaka ühistu 14	1202 m²	EP- 1202	E- 1202	Pihlaka ühistu 14 35204:007:0110	0	Elamumaa	E-100	Elamumaa

E-elamumaa katastriüksuse liigi järgi

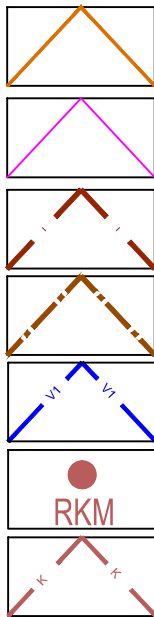

-

- Prügikonteinerid
- 10 m³ maa-alune tuletõrje veemahuti
- Rajatav salvkaev
- Kavandatav 0,4 kV maakaabel
- Pooleliolev aiamaja
- Lammutatav hoone
- Rajatav hekk
- Rajatav sissesõit

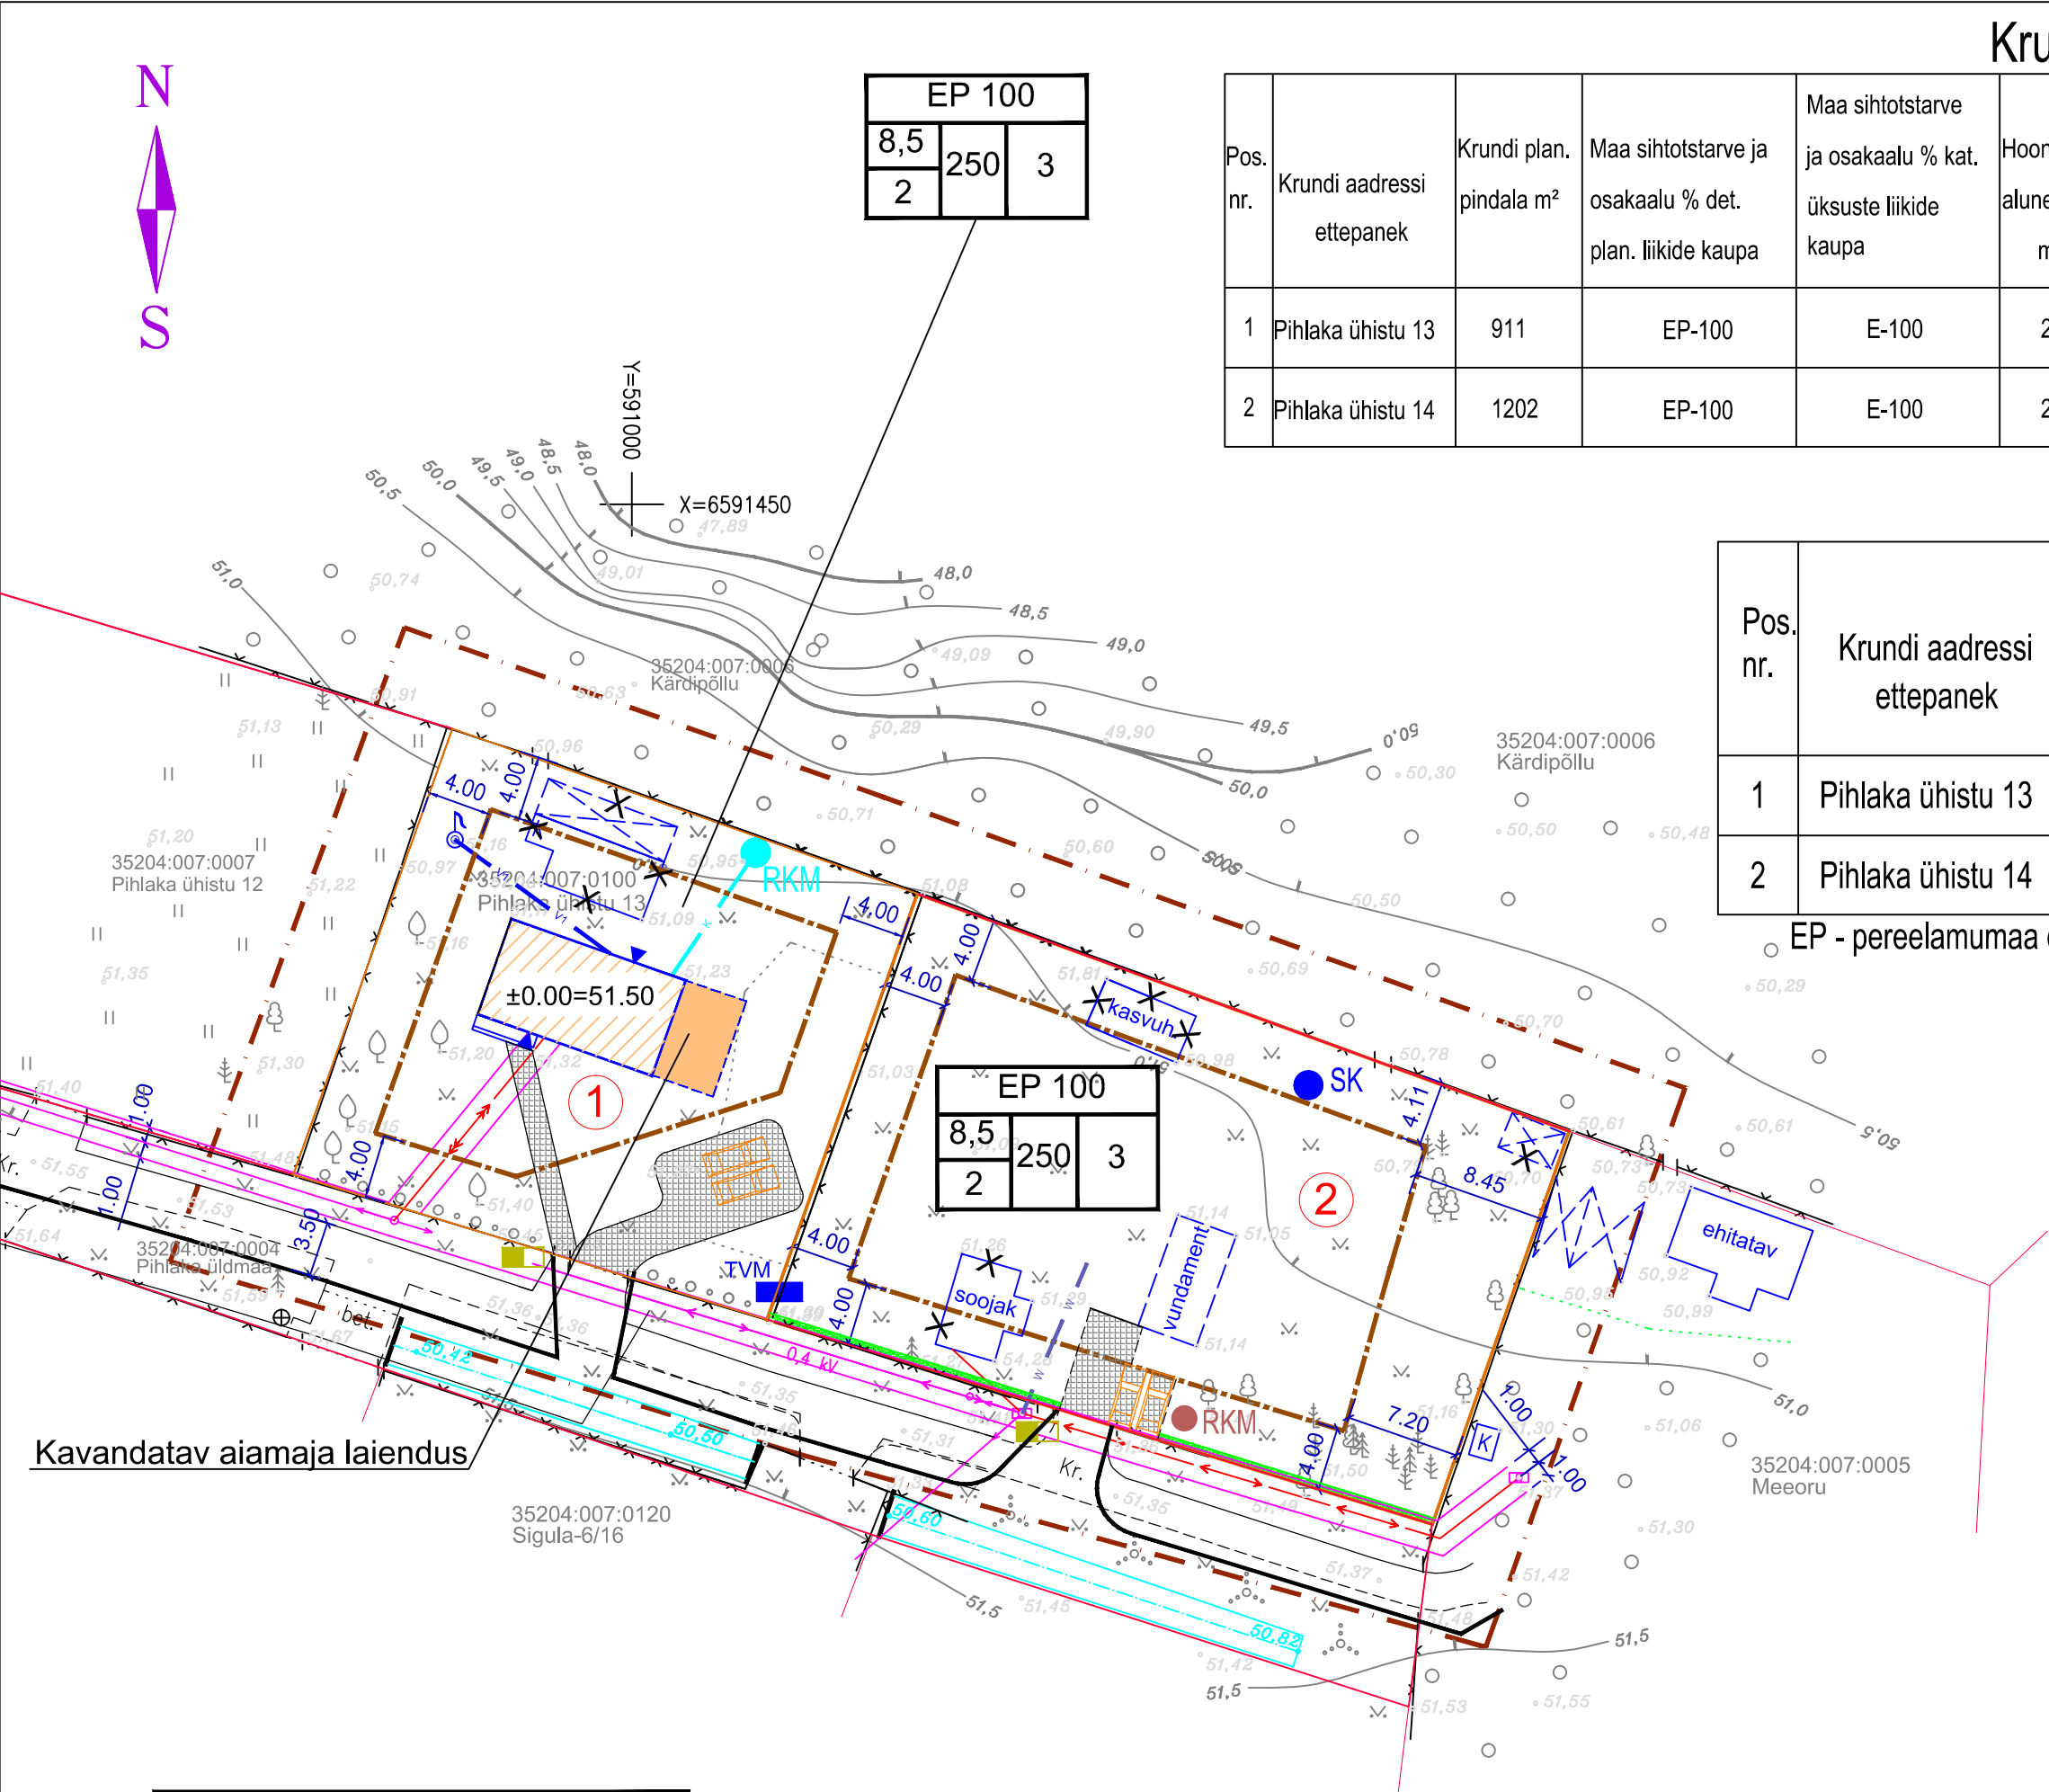

maa sihtotstarve % detailplaneeringu liikides		
kõrgus m	hoonetealune	hoonete arv
korruste arv+/-	pind m ²	krundil

Näitajad planeeritava ala kohta

Planeeritavate katastriüksuste kogupind	2113 m²
---	---------

Moodustatavate katastriüksuste bilanss:

Elamumaa	100 %	2113 m²
----------	-------	---------

Planeeritavate parkimiskohtade arv	4
------------------------------------	---



OÜ UETT JA KO

reg. kood 11180519 MTR EE000602
Tammispea küla 74715, Kuusalu vald, Harjumaa
tel. 5049985, e-post villu.uett@gmail.com

TEOSTAS: V. UETT

DETAILPLANEERING

ASUKOHT: PIHLAKA ÜHISTU 14 VAHASTU KÜLA KUUSALU VALD

TELLIJA: VICTOR CHUPIS

MÕÕTKAVA 1:500

STAAD.IUM DP

TÖÖ NR. DP5-05/17

JOONIS 3 | JOONISEID 3

TÖÖ TEOSTAMISE AEG: MAI 2017

PÕHIJÕONIS