

Näitajad kinnistute kohta


Jrk nr	Kinnistu aadress	Kinnistu pind m ² +	Maks. eh.alune pind m ²	Maks. täis-eh %	Maks. korruselisus	Maks. hoonete kõrgus m	Hoonete I korruse põranda maks abs kõrgus m	Hoonete arv krundil/ s. h. elamu	Maa sihtotstarbe vastavalt det. pl. liigile	Maa sihtotstarbe vastavalt kat. üks. liigile	Sihtotstarbe osakaal kat. üksuse liigile %	Piirangud
1	Rannakuru	4332	430	10		7,5	+5.65	2/1	EP - 4332	E - 4332	E - 100	Kolga lahe piiranguvööndid

EP- pereelamumaa det. pl. liigi järgi

E - elamumaa katastriüksuse liigi järgi

Näitajad planeeritava ala kohta	
Planeeritava ala suurus	4332 m²
Moodustatavate katastriüksuste bilanss:	
Elumumaa	100 %
Planeeritavate parkimiskohtade arv	4332 m² 2

maa sihtotstarve % det pl liikides		
kõrgus m	hooneteal	hoonete arv
korruste arv	pind m ²	krundil

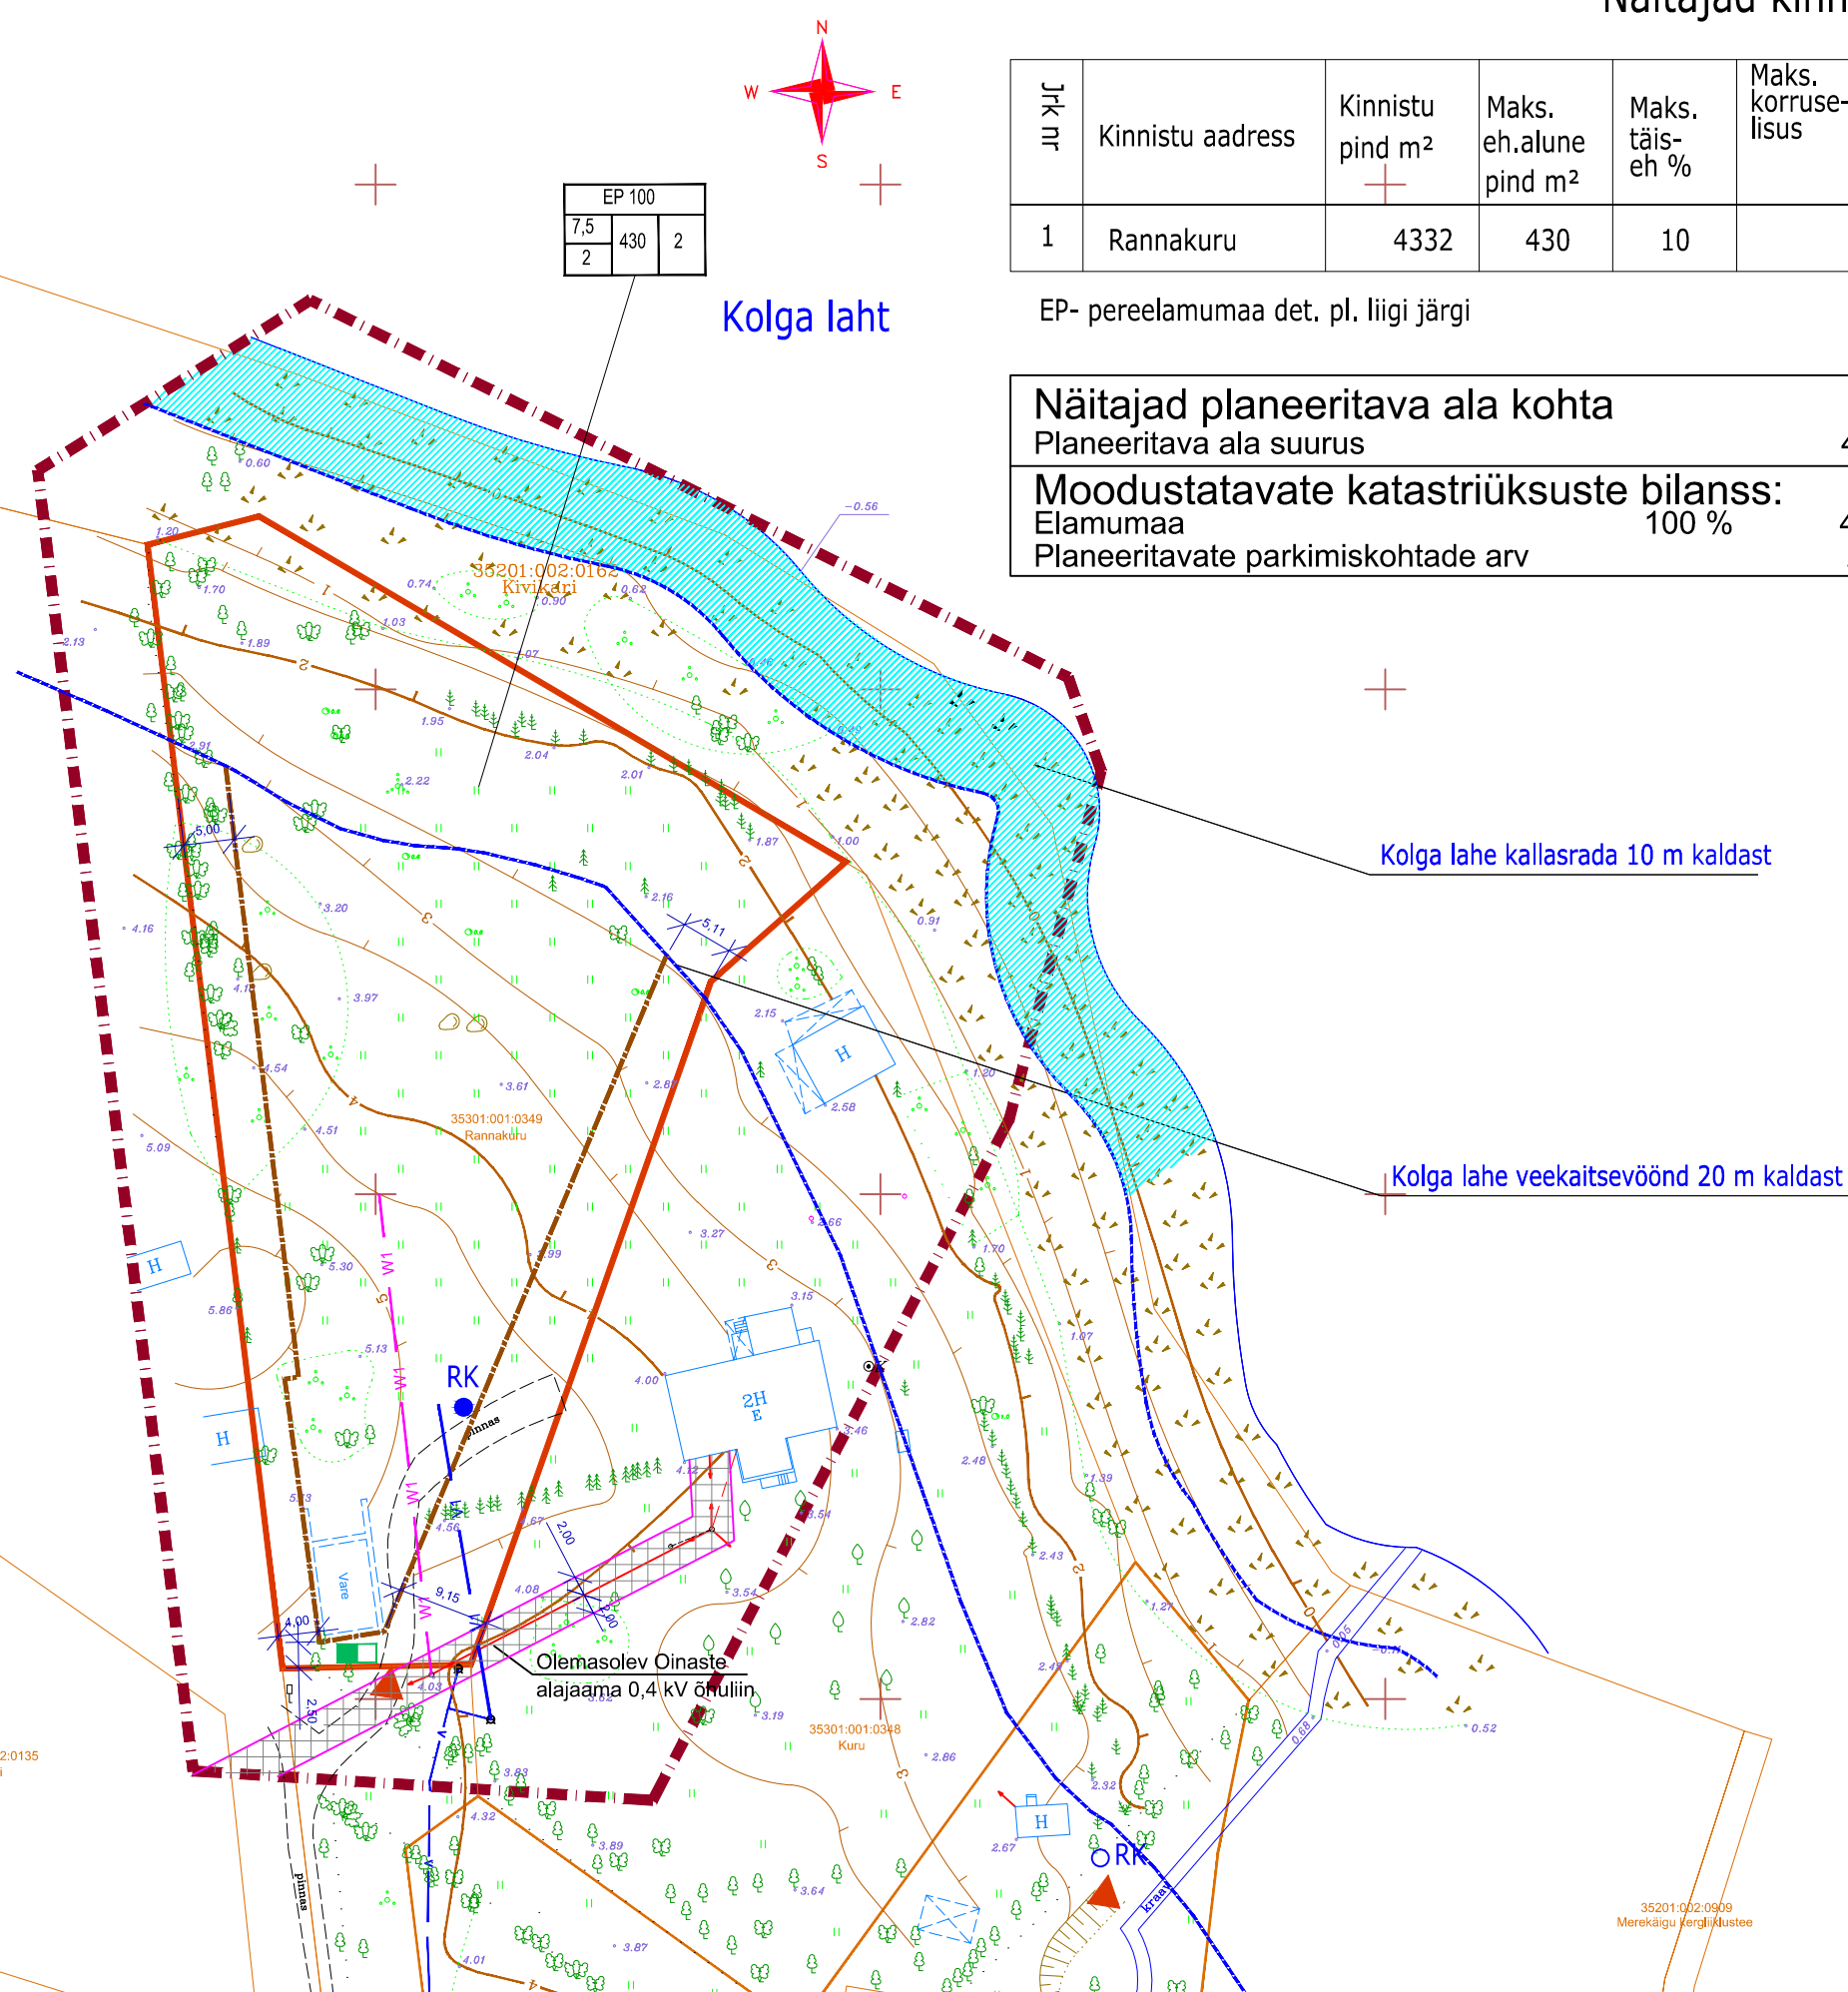

Leppemärgid



DETAILPLANEEERING

ASUKOHT: RANNAKURU SALMISTU KUUSALU VALE

TELLIJA: JAN BORODAJEV

MÕÕTKAVA 1:500

TÖÖ NR. DP1-05/18	JONIS 3	JOONISEID 3
-------------------	---------	-------------