


REHATSE KÜLA PIHLAKA KINNISTU DETAILPLANEERING SITUATSIONISKEEM

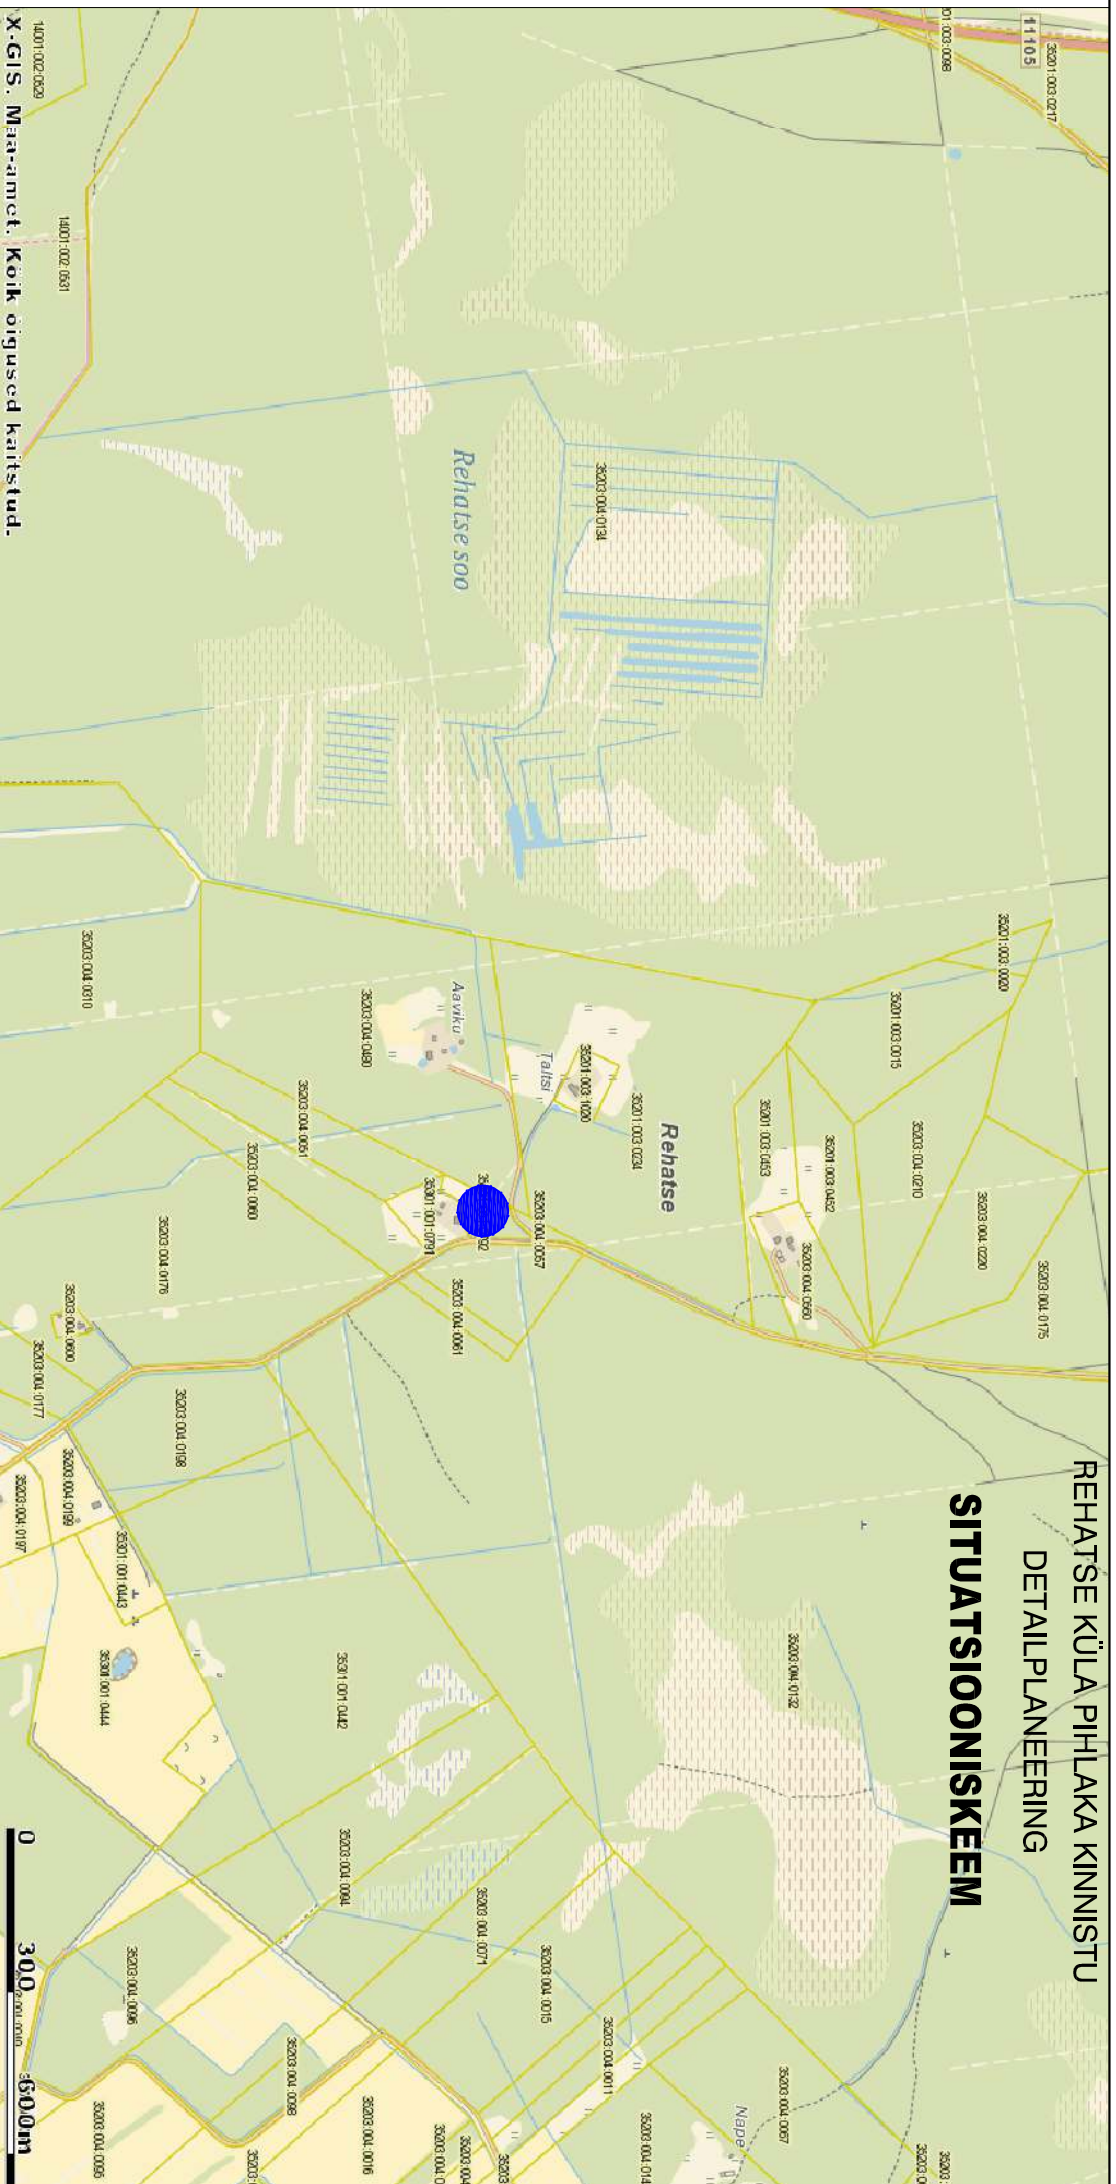

PLANEERITAV ALA



reg nr 11170982
MNR EEP000550 +372 86 11 5200
Kõo tee 23 Elva peeter.alujanu@melotrix.com
KOOSTAJAS PEETER AJUMAJU
HUMANTUD ISK MERLE AALMAN

OBJEKTI NIMETUS **PIHLAKA KINNISTU DETAILPLANEERING**

TÜB NR. R 0511/19

OBJEKTI ASUKOHT
HARJU MAAKOND

JÕONIS
SITUATSIONISKEEM

KUUSALU VALD REHATSE KÜLA

MÕÕTKAVALA

1:10000

KUIPÄEV

05.11.2019

/allkirjastatud digitaalselt/
/allkirjastatud digitaalselt/

ERÜALA

AE

STADIUM

DP ESKIJS

JÕONISE NR.

1

MÄRKUS: väljatükk maa-ameeti kaardilt mõõtkavas 1:10000