


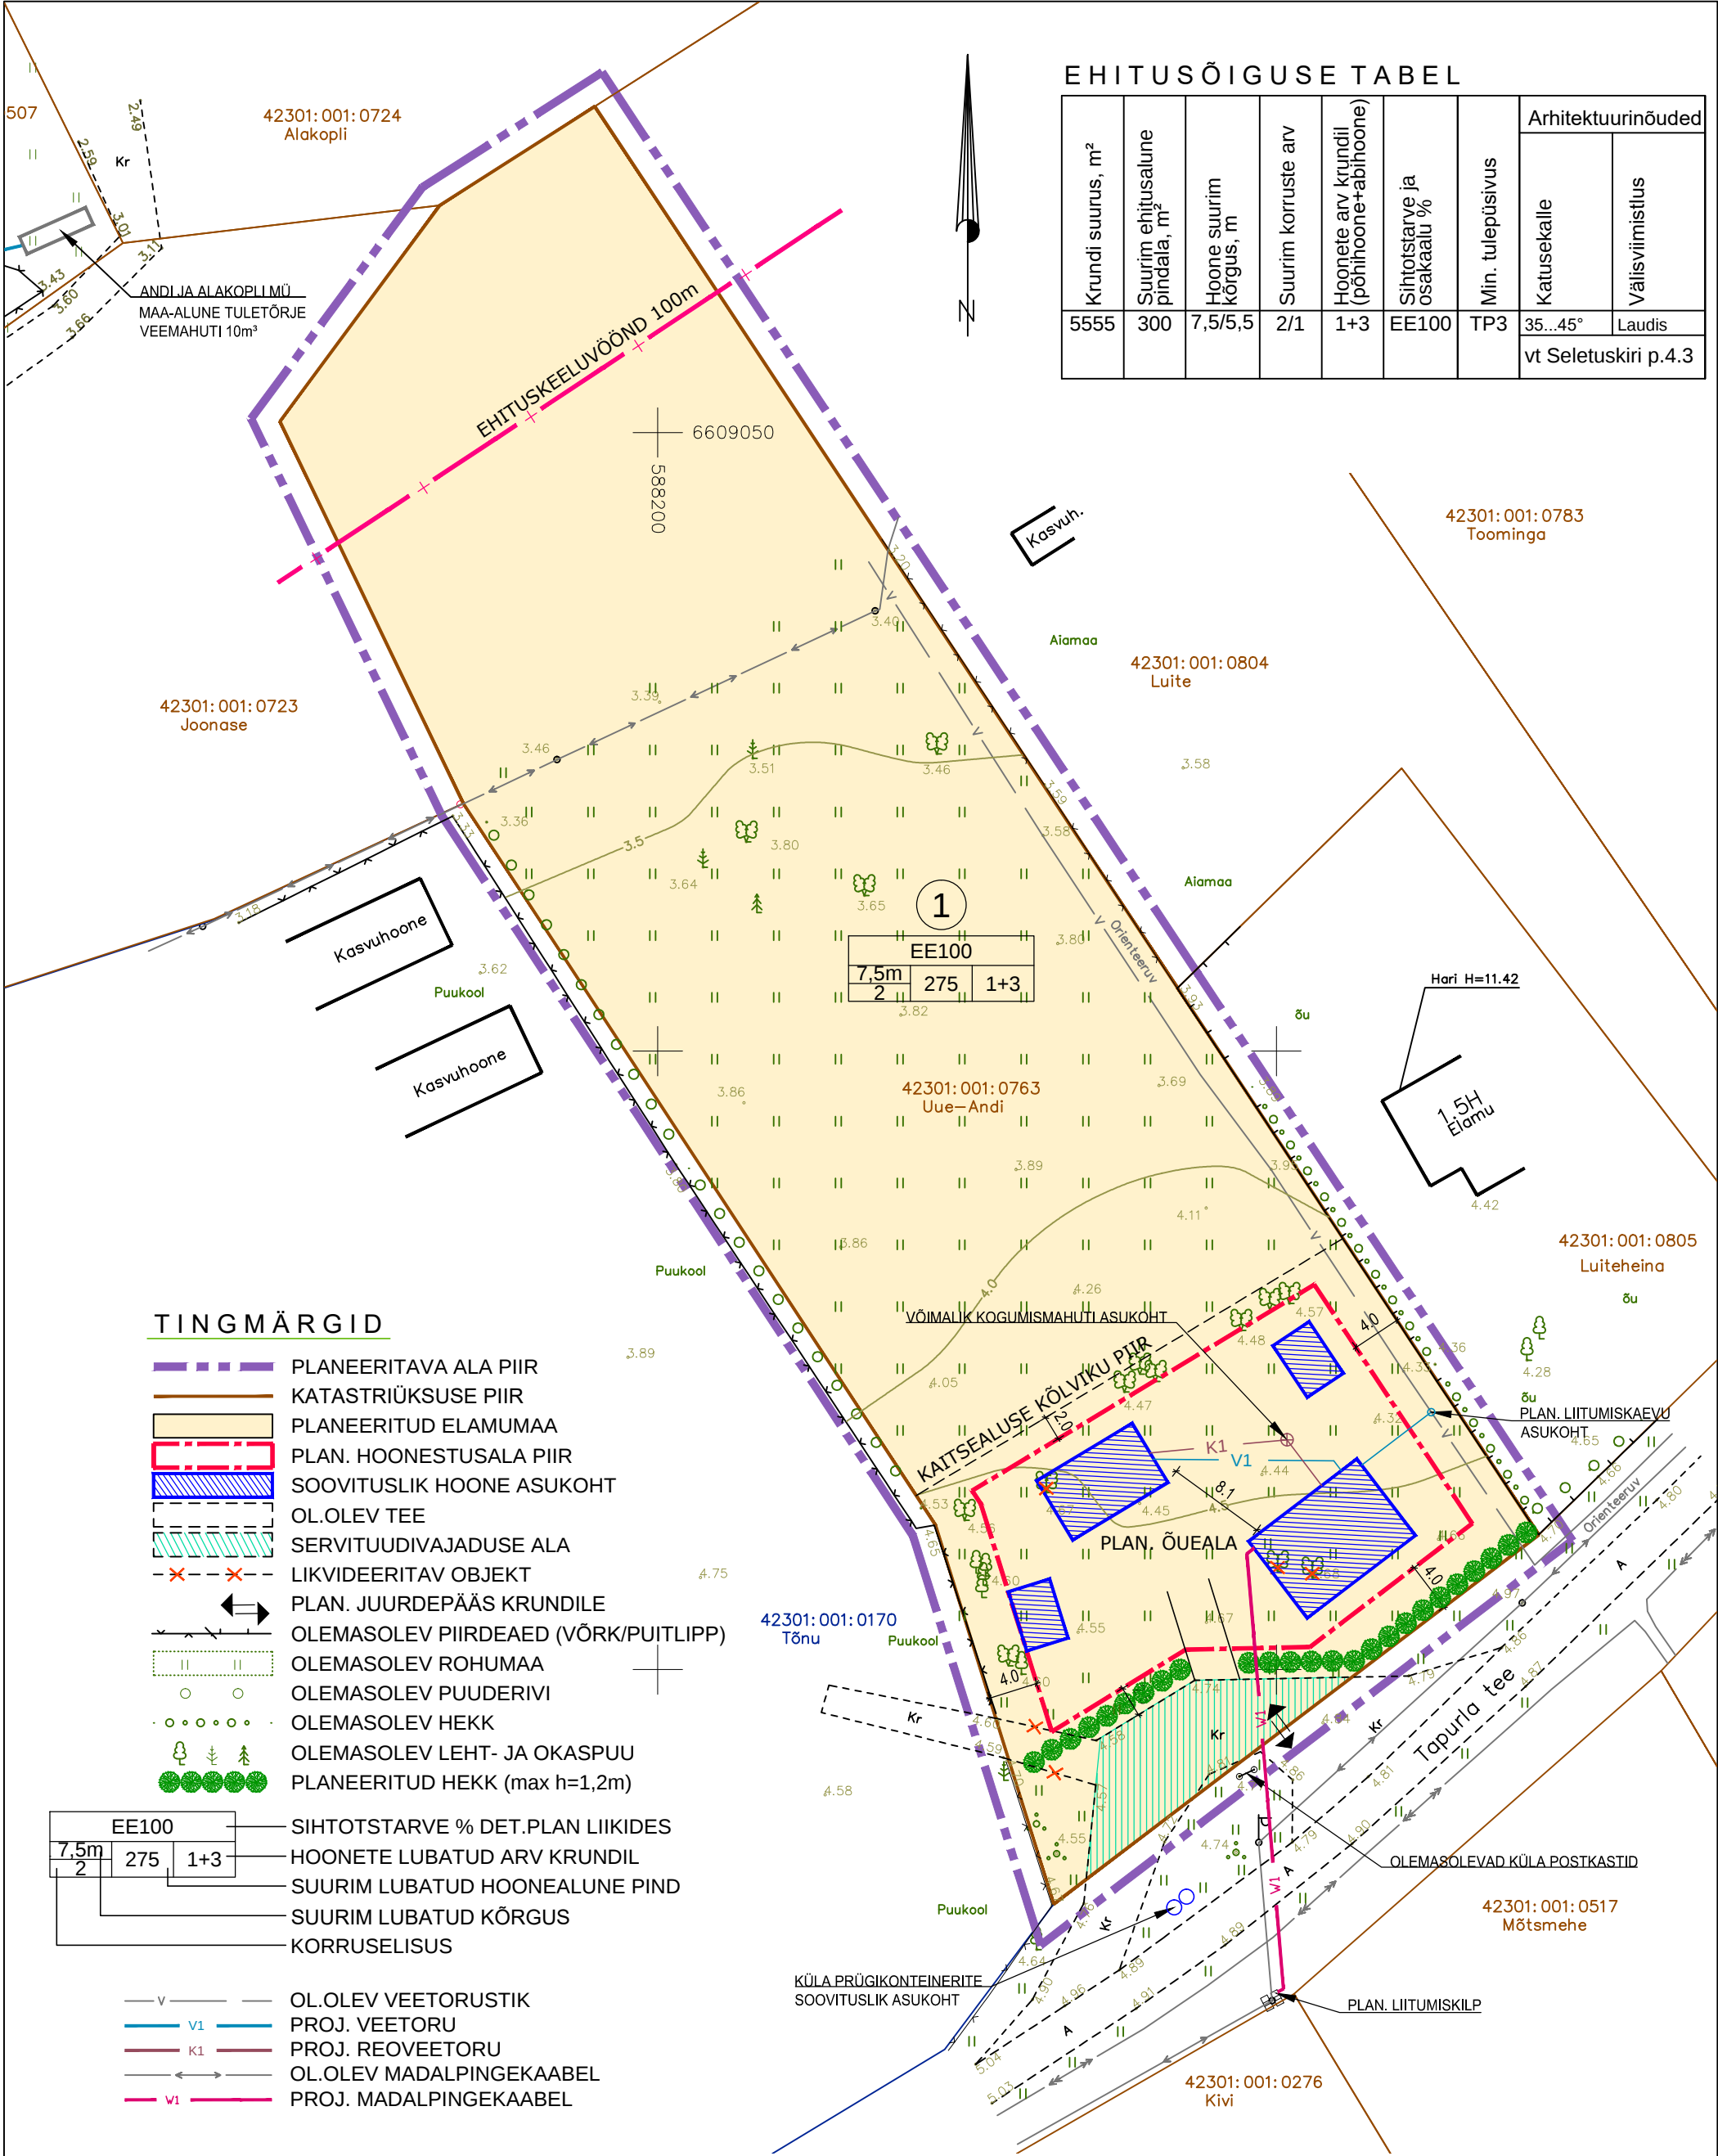

EHITUSÕIGUSE TABEL

Krundi suurus, m²	Suurim ehitusalune pindala, m²	Hoone suurim kõrgus, m	Suurim korruste arv	Hoone arv krundil (põhihoone+abihoone)	Sihtotstarve ja osakaalu %	Min. tulepüsivus	Arhitektuurinõuded	
							Katusekalle	Välisviimistlus
5555	300	7,5/5,5	2/1	1+3	EE100	TP3	35...45°	Laudis
vt Seletuskiri p.4.3								

TINGMÄRGID

- PLANEERITAVA ALA PIIR
- KATASTRILISE PIIR
- PLANEERITUD ELAMUMAA
- PLAN. HOONESTUSALA PIIR
- SOOVITUSLIK HOONE ASUKOHT
- OL. OLEV TEE
- SERVITUUDIVAJADUSE ALA
- LIKVIDEERITAV OBJEKT
- PLAN. JUURDEPÄÄS KRUNDILE
- OLEMASOLEV PIIRDEAED (VÖRK/PUITLIPP)
- OLEMASOLEV ROHUMAA
- OLEMASOLEV PUUDERIVI
- OLEMASOLEV HEKK
- OLEMASOLEV LEHT- JA OKASPUU
- PLANEERITUD HEKK (max h=1,2m)

EE100	SIHTOTSTARVE % DET.PLAN LIIKIDES		
7,5m	275	1+3	HOONETE LUBATUD ARV KRUNDIL
2			SUURIM LUBATUD HOONEALUNE PIND
			SUURIM LUBATUD KÕRGUS
			KORRUSELISUS

- OL. OLEV VEETORUSTIK
- PROJ. VEETORU
- PROJ. REOVEETORU
- OL. OLEV MADALPINGEKAABEL
- PROJ. MADALPINGEKAABEL

MÄRKUSED

- PLANEERINGUALA PIIR ON LOETAVUSE HUVIDES NIHUTATUD SELLE TEGELIKUST ASUKOHAST 2.0m VÄLJAPOOLE.
- DETAILPLANEERINGU ALUSPLAANIKS ON KAGU GEODEESIA OÜ TÖÖ NR 19T032, 25. APRILL 2019.

aadress HARJU MAAKOND, KUUSALU VALD, TAPURLA KÜLA UUE-ANDI KINNISTU	
projekt DETAILPLANEERING	töö nr 19-157
tellija AGNES KIRSBAUM	
AutoCAD 2004: 341-41266381 Nobell AB 76401 Saue vald GSM: 518 55 98 Laagri, Hoiu 9A e-kiri: info@nobell.ee REG.NR.EP10935275-001 arhitekt KALLI METSPALU	joonis PÕHIJONIS JA TEHNOVÕRGUD
	staadium DP ESKIIS
	mõõt 1: 500
	kuupäev 30.12.2019
joonise nr 3	