

KOOSKÖLASTATUD
Maanteeameti liikluskorralduse osakond
Valdo Jänes Harjumaa liikluskorraldaja
25. jaanuar 2019 a reg. nr. 170945_3

Pinnasevallid


Tingimustel

- Ajutise liikluskorralduse projekt on kooskõlastatud eeldusel, et projekteerija on projekti koostamisel arvestanud kehtivate normidega, tegelike liiklustingimustega, teede mõõtmega, teenindavate sõidukite näitajatega, olemasoleva liikluskorralduse ja liiklussagedusega.
- Liikluskorraldusvahendid paigaldada juhindudes EVS 613 nõuetest. Liikluse korraldamisel objektil juhendada määrusest „Nõuded ajutisele liikluskorraldusele“ nr 43 ja juhendist „Riigiteede ajutine liikluskorraldus“ MA 2018-009.
- Paigaldatavad ajutised liiklusmärgid valmistada 2. klassi valgustpeegeldava kilega. Liikluse korraldamisel riigiteel kasutada 2. suurusegrupi liiklusmärke.
- Piirangud ja kitsendused ei tohi kesta kauem, olla kehtestatud varem või pikemale teelõigule kui see on töö korraldamiseks vajalik.
- Teemaal töötavad sõidukid ja mehhanismid peavad olema tähistatud vastavalt juhendile.
- Info tee sulgemisest paigaldada 3 päeva enne reaalset sulgemist vahetult sulgemiskoha ette, mõlemale sõidusuunale.
- Vähemalt 24 tundi enne tööde alustamist või liikluskorralduse muutmist teavitada liiklusjuhtimiskeskust e-post tmc@mnt.ee või vähemalt 24 tundi enne tööde alustamist või liikluskorralduse muutmist teavitada liikluspääsude ja tööde tegemisest Maanteeametit Tark Tee liikluspääsude iseteeninduskeskkonnas, millele pääseb ligi Maanteeameti e-teeninduse kaudu.

Kooskõlastatud liikluskorralduse joonised ei asenda tee sulgemise luba

Truubi avatud osa serva ehitustööde ajaks paigaldatavad pinnasevallid peavad olema hinnanguliselt u 10 m servast ja valles peab olema vähemalt 2 tk truubi serva kohta, igaüks ca 20 m3 (vallide omavaheline kaugus u 5-10 m) või kasutada statsionaarset lõõgisummutussüsteemi

Olemasolevatel suunaviitadel vajalik vastavad sihtkohad kinni teipida spetsiaalse katteteibiga

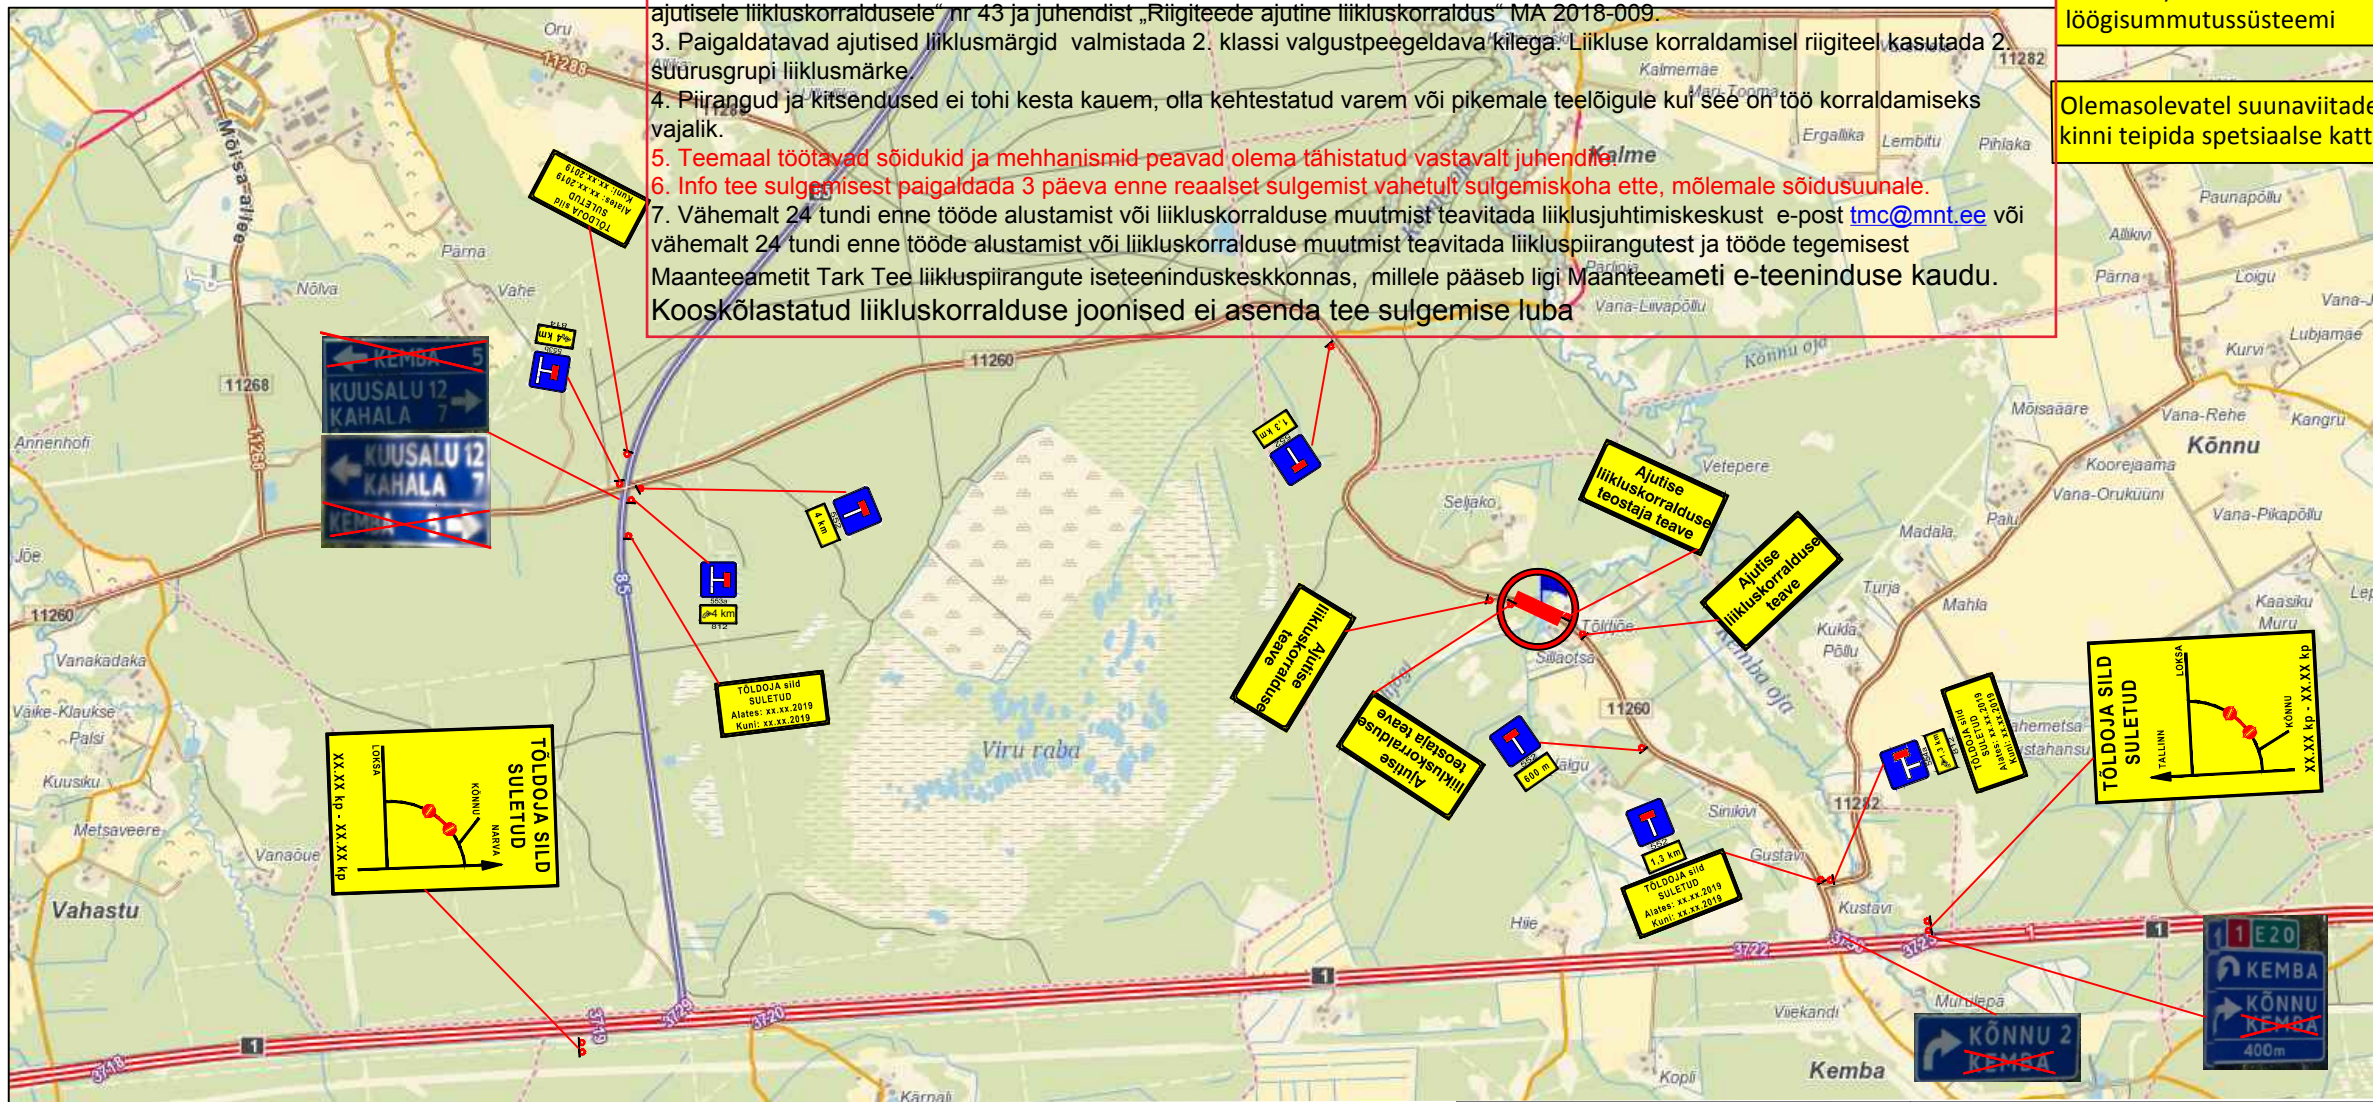

Märkused:

- Enne joonisel toodud liikluskorraldusvahendite paigaldamist kooskõlastada skeem Maanteeametis.
- Töötsooni tähistamisel lähtuda Majandus- ja taristuministri 13.07.2015.a määrusest nr 90 "Liikluskorralduse nõuded teetöödel".
- Liiklusmärkide paigaldaja peab omama nõuetekohast majandustegevuse registreeringut.

Tingimärgid:

-  Projekteeritud ajutine liiklusmärk
-  Töötsoon
-  Punane hoiatuslamp
-  Pinnasevall

AS Signaal TM Liimi 3, Tallinn 10621 Tel 656 3532 signaal@signaal.ee ELK000009, EEP002572		Joonis	Ajutise liikluskorralduse skeem		
		Projekt	Silla ümberehitus - tee sulgemine		
Projekteerija C. Müür		Asukoht	T11260 Jõelähtme-Kemba km 39,42 Tõldoja sild		
Assistent T.Tepandi		Tellija	Tilts Eesti Filiaal OÜ; J.Kõleri 18; tel. 56267677		
Kuupäev 21.01.2018		Töö nr	2925	Stadium	Joonise nr [nr-leht(lehti)]
				Tööprojekt	TL-3-1(1)