



ISIKLIKU KASUTUSÕIGUSEGA KOORMATAVA ALA PLAAN
 HARJU MAAKOND, KUUSALU VALD, SOORINNA KÜLA LOO-ANDINEEME TEE
 35203:001:0504, REG NR 13540202
 M 1:500

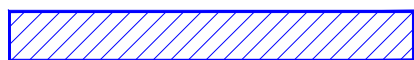

KASUTUSÕIGUSE ALA 108 m²

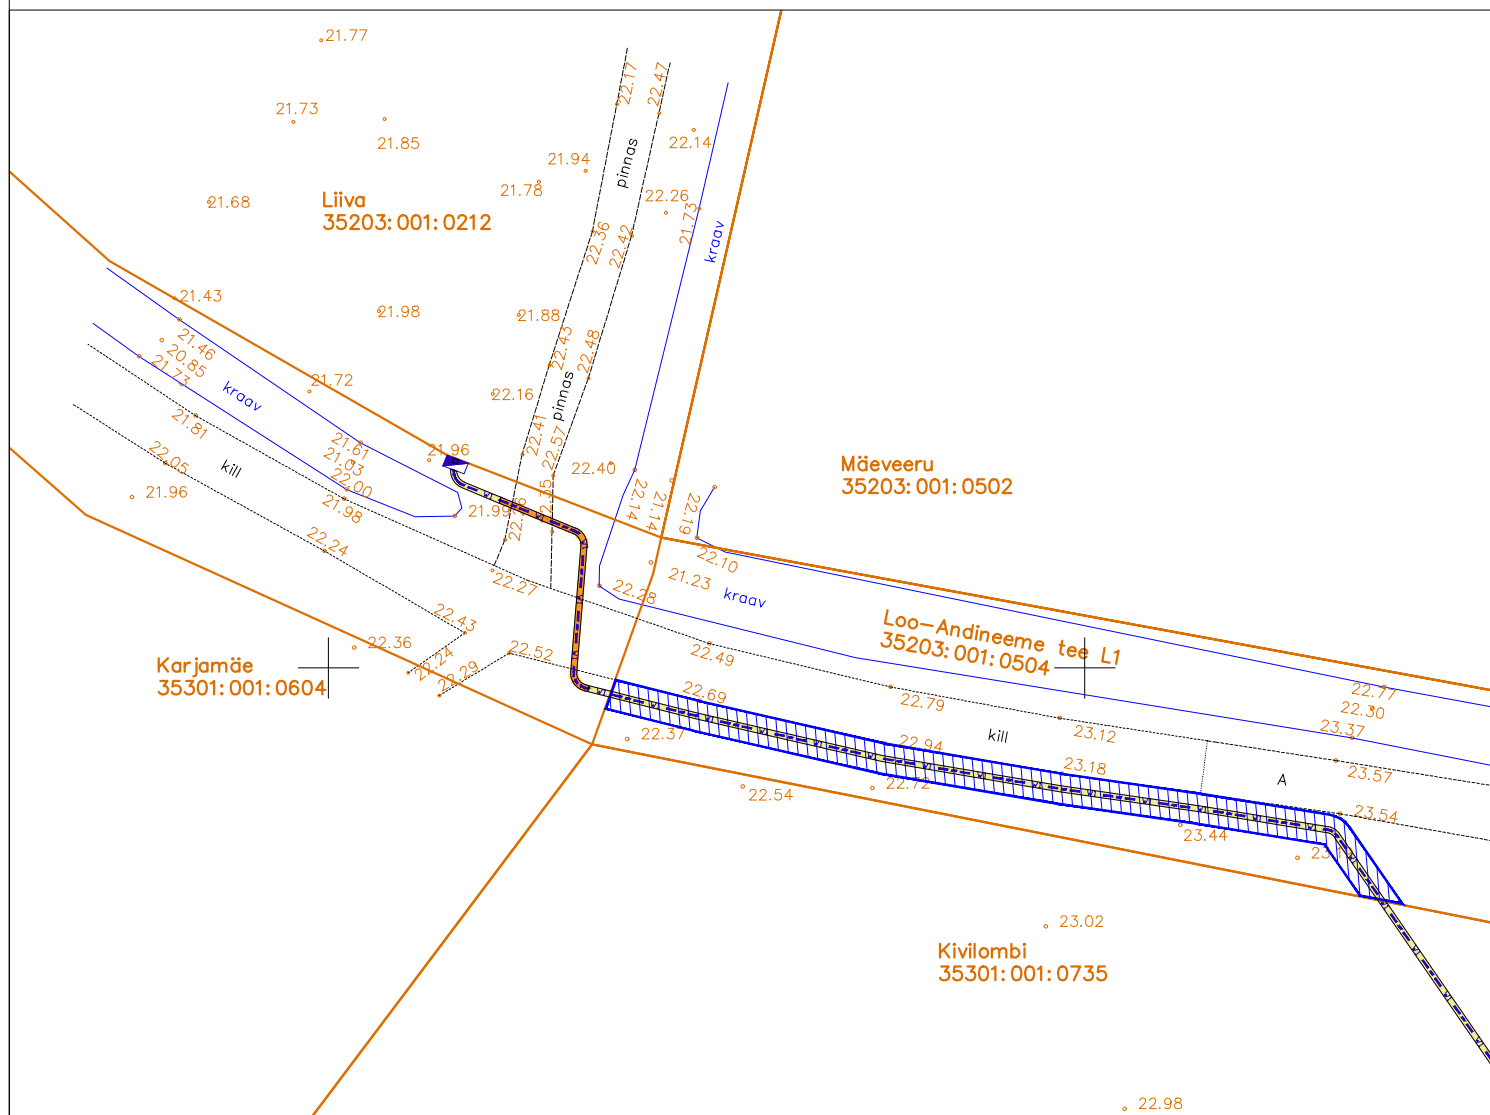

PROJEKTEERITUD 0,4 kV MAAKAABELLIIN



KATASTRIÜKSUSE PIIR

PLAANI KOOSTAS: OLARI SÕERUMÄE
 AS KH ENERGIA-KONSULT PROJEKTEERIJA