


ISIKLIKU KASUTUSÕIGUSEGA KOORMATAVA ALA PLAAN  
HARJU MAAKOND, KUUSALU VALD, ANDINEEME KÜLA, OJAÄÄRE TEE 1  
(35201:002:0865)  
REG NR. 13125802  
M 1:500

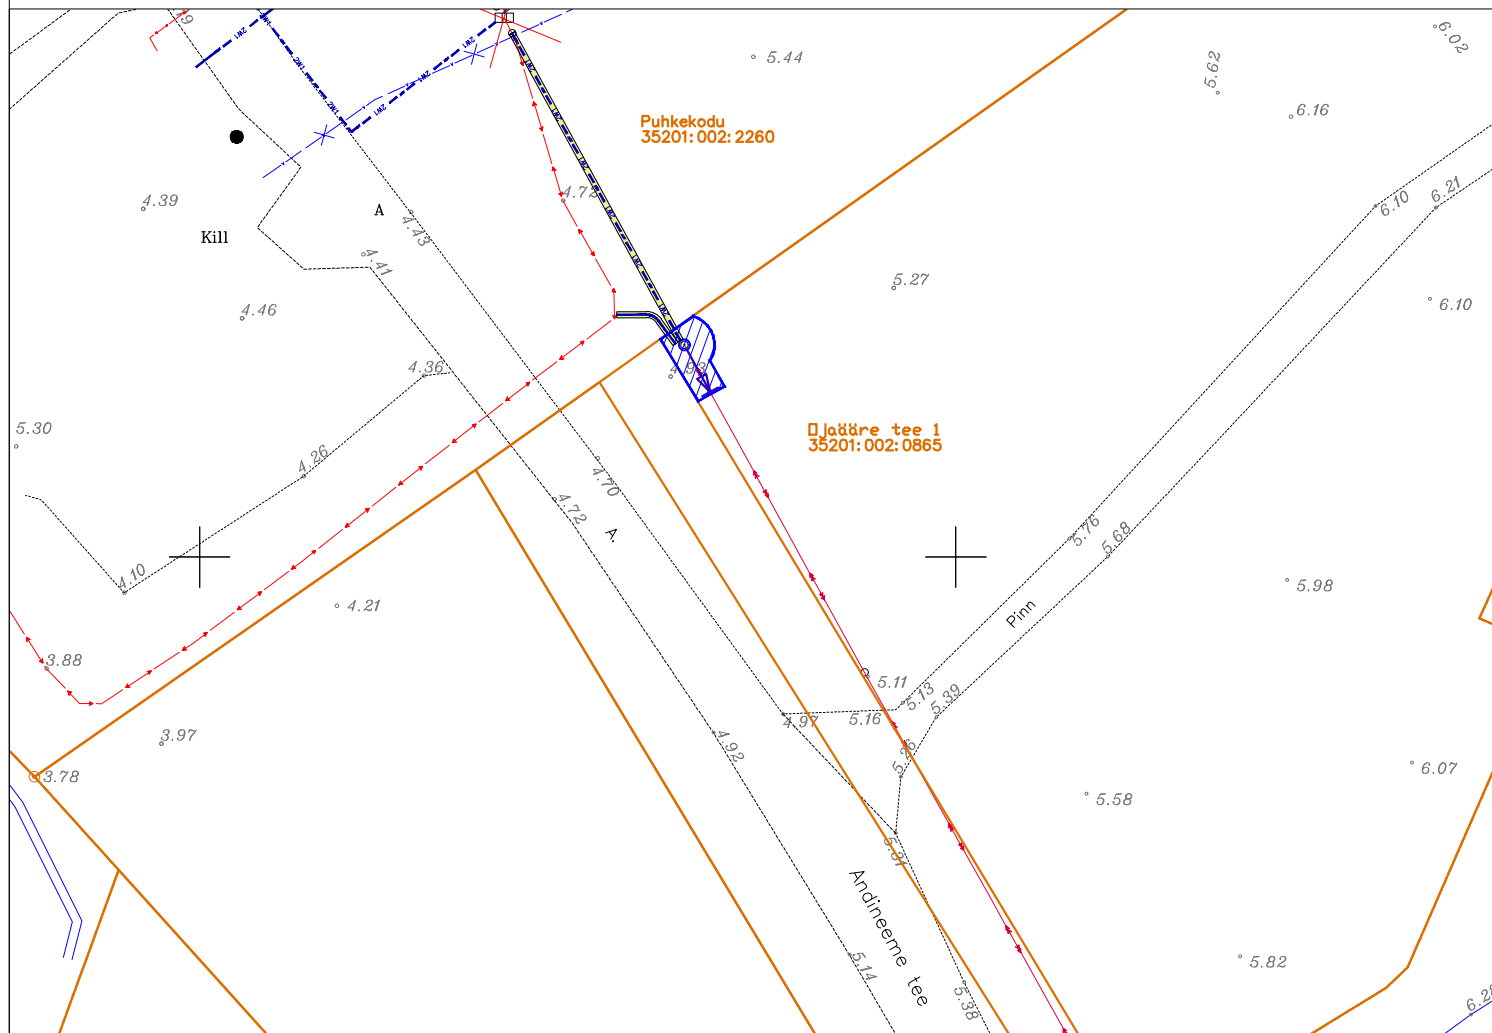

KASUTUSÕIGUSE ALA (<13m<sup>2</sup>)




PROJEKTEERITUD 0,4 kV MAAKAABELLIIN



PROJEKTEERITUD PUITMAST



PROJEKTEERITUD MASTALAJAAM

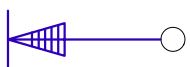

PROJEKTEERITUD MASTITUGI



KATASTRIÜKSUSE PIIR

PLAANI KOOSTAS: OLARI SÕERUMÄE  
AS KH ENERGIA-KONSULT PROJEKTEERIIJA