


Lõige 1-1

Mahasõit kinnistule
10.16


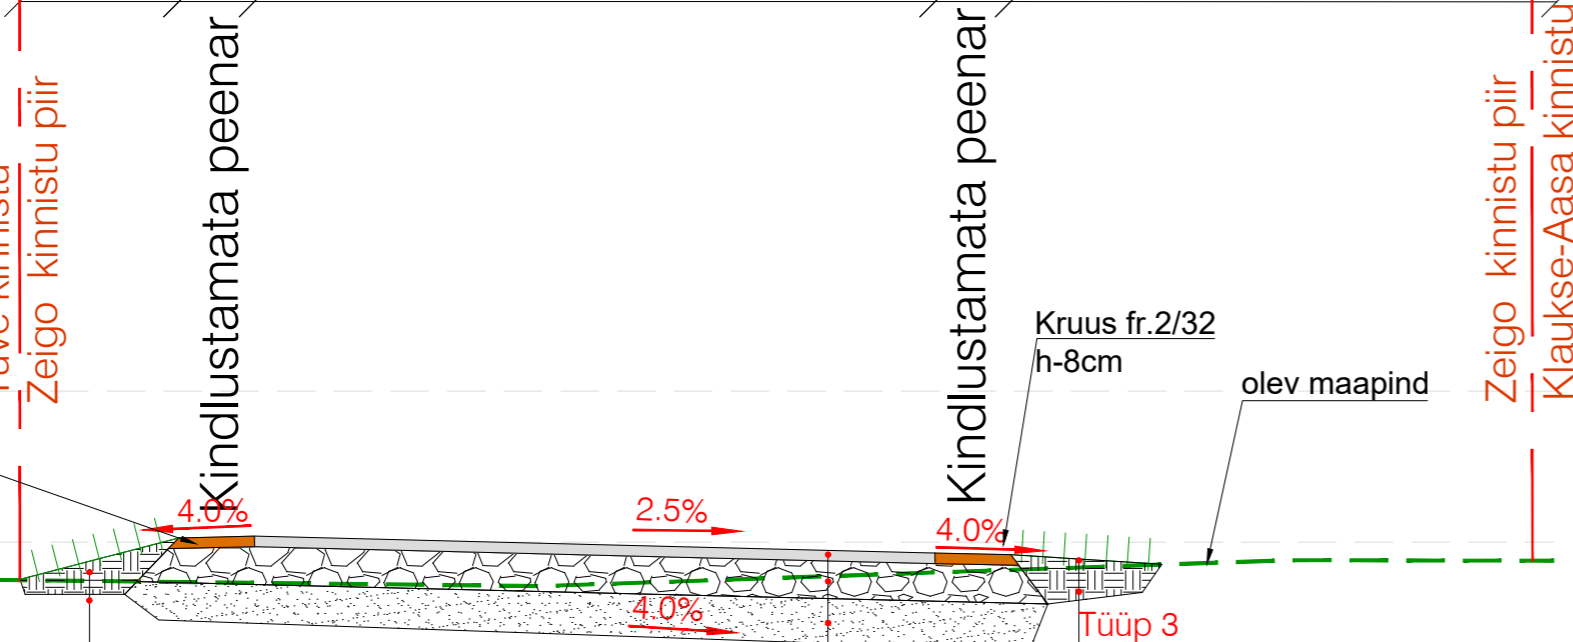


9.00
8.00
7.00
6.00

Tüüp 1	Freespurukate	h-8cm
	Paekillustikust alus kahes kihis.	h-25cm
	Aluminekiht fr. 32/63, ülemine fr.16/32, kiilekillustik fr. 8/12, kulu 25kg/m ² (Emin 170MPa)	
	Dreenkiht, Kt 0,98 (filtr.m ≥ 1,0m/ööp)	hmin-20cm
	Täitematerjal, Kt 0,98 (filtr.m ≥ 0,5m/ööp)	hmin-55cm
	Olev pinnas, Kt 0,94	

Tüüp 3	Muru	Kasvumuld hmin-15cm
---------------	------	---------------------

Lõige 2-2

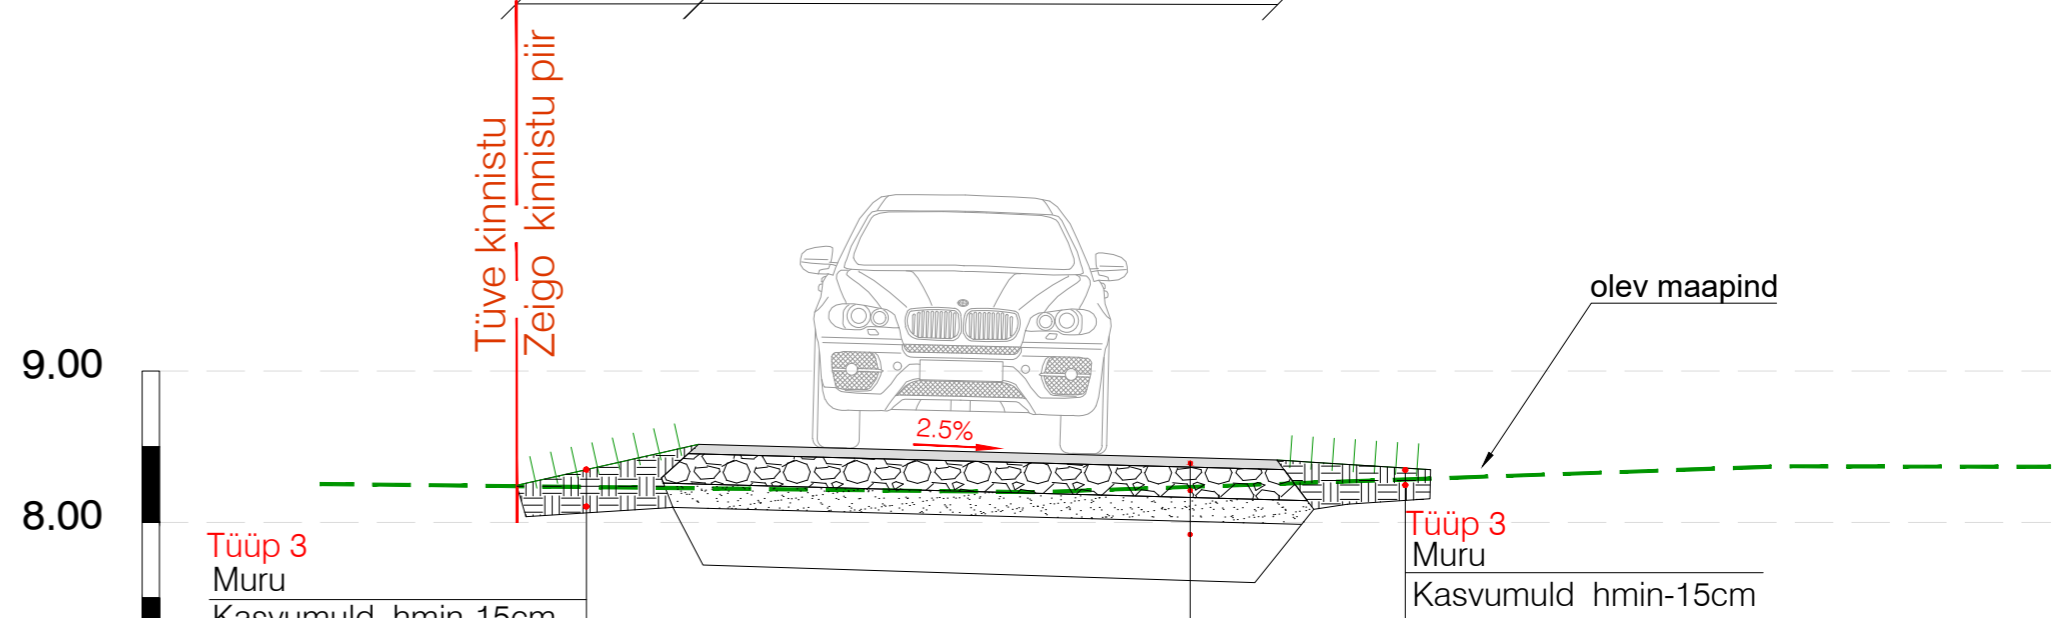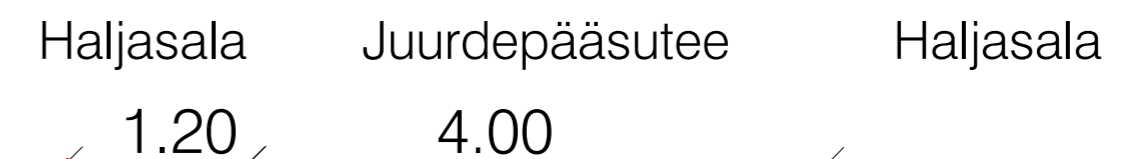

9.00
8.00
7.00
6.00

Tüüp 1	Freespurukate	h-8cm
	Paekillustikust alus kahes kihis.	h-25cm
	Aluminekiht fr. 32/63, ülemine fr.16/32, kiilekillustik fr. 8/12, kulu 25kg/m ² (Emin 170MPa)	
	Dreenkiht, Kt 0,98 (filtr.m ≥ 1,0m/ööp)	hmin-20cm
	Täitematerjal, Kt 0,98 (vajadusel) (filtr.m ≥ 0,5m/ööp) või olev pinnas, kt 0,94	

Tüüp 3	Muru	Kasvumuld hmin-15cm
---------------	------	---------------------

ViaVelo Inseneribüroo		TELLUJA	Vinüül AD OÜ, Sõpruse pst. 208-125, Tallinn 13416		
		PROJEKT	Zeigo kinnistu juurdepääsutee projekteerimine		
PROJEKTEERIS	KONTROLLIS	STAADIUM	JOONISE NIMI	TÖÖ NR	
J.Viitmann	R. Mäe	Eelprojekt	Ristprofiilid	6217	
		KUUP.	MÕÕTKAVA	REV	
		22.02.2019	1:50	0	
			JOONISE NR		
			ZDP_EP_TL-6-01		