
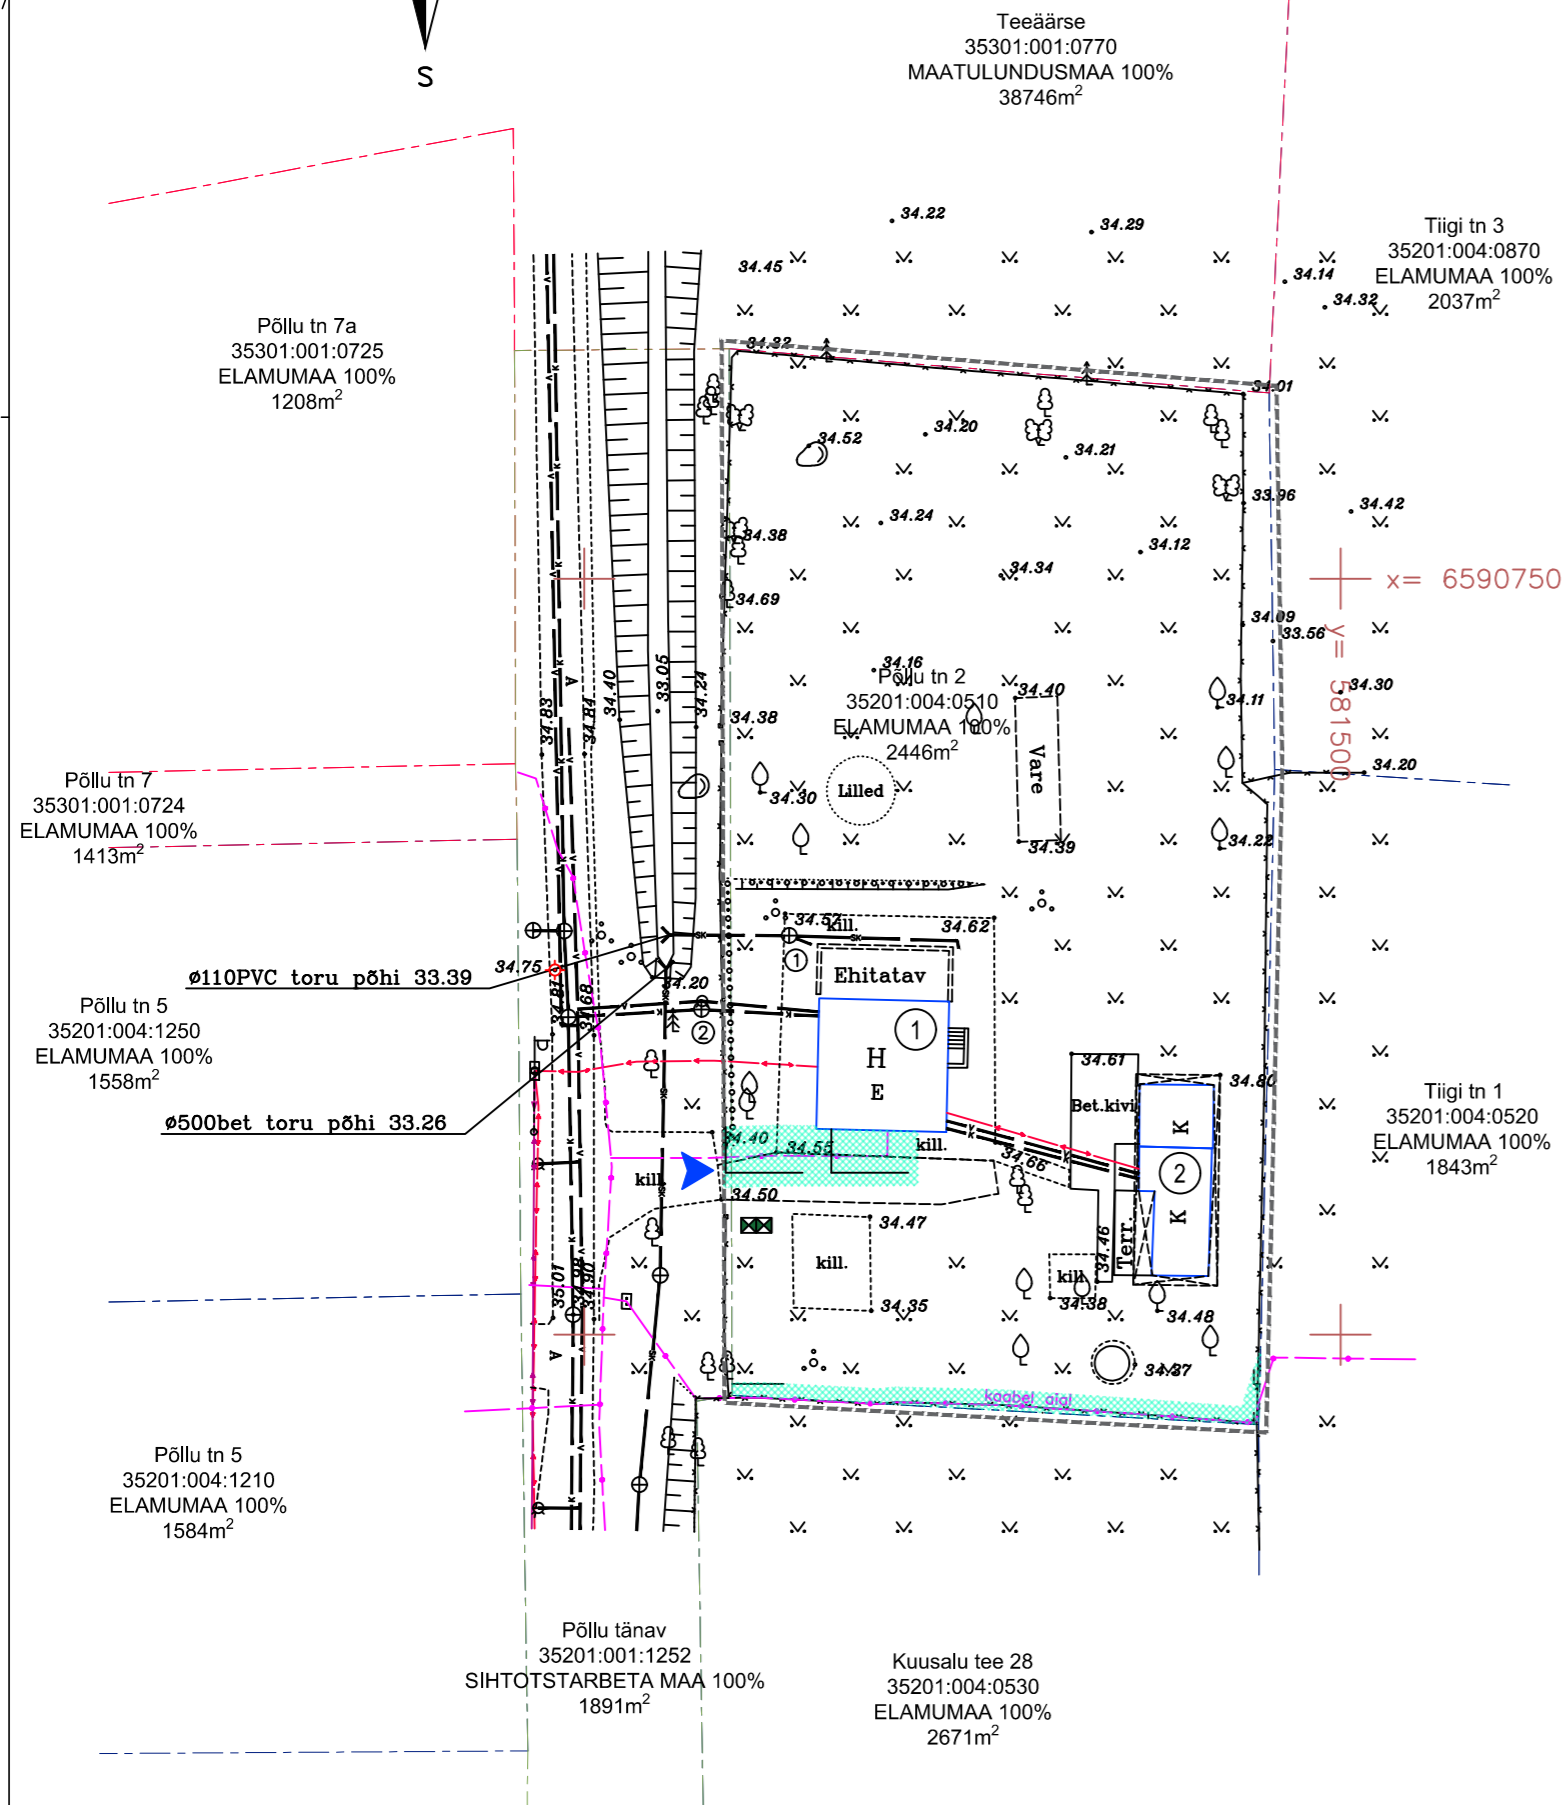


KUUSALU ALEVIKU PÖLLU TN 2 DETAILPLANEERING OLEMASOLEV OLUKORD

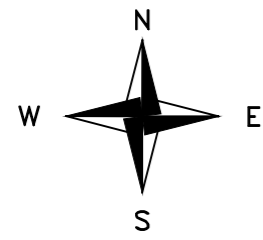

LEPPEMÄRGID:


- PLANEERINGUALA PIIR (VT MÄRKUS 2)
- KATASTRÜKSUSE PIIR
- TEHNOVÕRGU KAITSEVÕÖND
- OLEMASOLEV HOONE
- JUURDEPÄÄS KRUNDILE
- KATASTRÜKSUSE NIMETUS, TUNNUS
SIHTOTSTARVE JA PINDALA
- OLEMASOLEV 0,4 KV KAABELLIIN
- OLEMASOLEV SIDETRASS
- OLEMASOLEV VEETRASS
- OLEMASOLEV KANALISATSIOONIRTASS
- OLEMASOLEV SADEVEE KANALISATSIOONIRTASS
- ELEKTIVÕRGUGA LIITUMISKAPP

ANDMED PLANEERINGUALAL ASUVATE KATASTRÜKSUSTE KOHTA

TÄHIS JOONISEL	KINNISTU NIMI	PINDALA m²	SIHTOTSTARVE	KATASTRÜKSUSE TUNNUS
1	PÖLLU TN 2	2446	100% ELAMUMAA	35201:004:0510

Märkused ja kasutatud materjalid:

- Joonise alusplaanina on kasutatud OÜ Geospert (reg nr 12286390) poolt koostatud digitaalset mõõdistatud alusplaani mõõtkavas M 1:500 (Harjumaa Kuusalu vald Põllu tn 2 Ehitusgeoteetiline uurimustöö, töö nr TG-06/21), mõõdistatud augustis 2021.
- Planeeringuala piir on loetavuse huvides nihutatud 0,5m väljaspoole selle tegelikust asukohast.
- Katastrüksuse piirid Maa-ametis seisuga mai 2021.
- Detailplaneeringu seletuskiri ja joonised on omavahel lahutamatu seotud planeeringu osad.

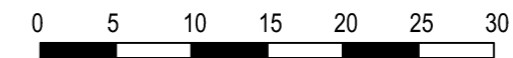

TÄHIS JOONISEL	HOONE NIMETUS	EHR KOOD	EHITUSALUNE PIND m²	KASUTUSOTSTARVE
1	ELAMU	116010194	79	ÜKSIKELAMU
2	MAJANDUSHOONE	116010195	57,1	ÜKSIKELAMU ABIHOONE

Tunnus	Muudatuse sisu	Nimi	Kuupäev	Kontrollis
Address	Põllu 2, Kuusalu, Kuusalu vald, Harjumaa	Staadium	Detailplaneering	
Tellijä	Klemmer	Joonise nimi	Olemasolev olukord	Mõõtkava 1:500
Ehitusprojekt	PÖLLU TN 2 DETAILPLANEERING	Projekteeris	Dea Kuldorg	Kuupäev 15.12.2021
		Joonestas	Dea Kuldorg	Formaat A2
		Töö nr	P-21-116	Joonise nr LEHT 2

Pekko Projekt OÜ
Tööstuse 4-1, Turba alevik, Nissi vald, Harjumaa
reg. nr: 12234045 tel: +372 52 79 558