


Loksa metskond 9
42301:001:0310
MAATULUNDUSMAA 100%

PLANEERINGUALAL ASUVATE OLEMASOLEVATE HOONETE SPETSIFIKATSIOON

TÄHIS JONNISEL	HOONE NIMETUS	EHR KOOD	EHITISEALUNE PIND M ²	KASUTUSOTSTARVE
1	ELAMU	116070964	68	ÜKSIKELAMU
2	SAUN	116070963	19	ELAMU ABIHOONE
3	LAUT-KUUR	116070962	38	ELAMU ABIHOONE
4	AIT-KUUR	116070961	32	ELAMU ABIHOONE

ANDMED PLANEERINGUALAL ASUVATE KATASTRILÜKSUSTE KOHTA

Kinnistu nimi	Pindala, m ²	Sihtotstarve	Katastrilüksuse tunnus
LAUNEEME	2784	100% Elamumaa	42301:001:0005

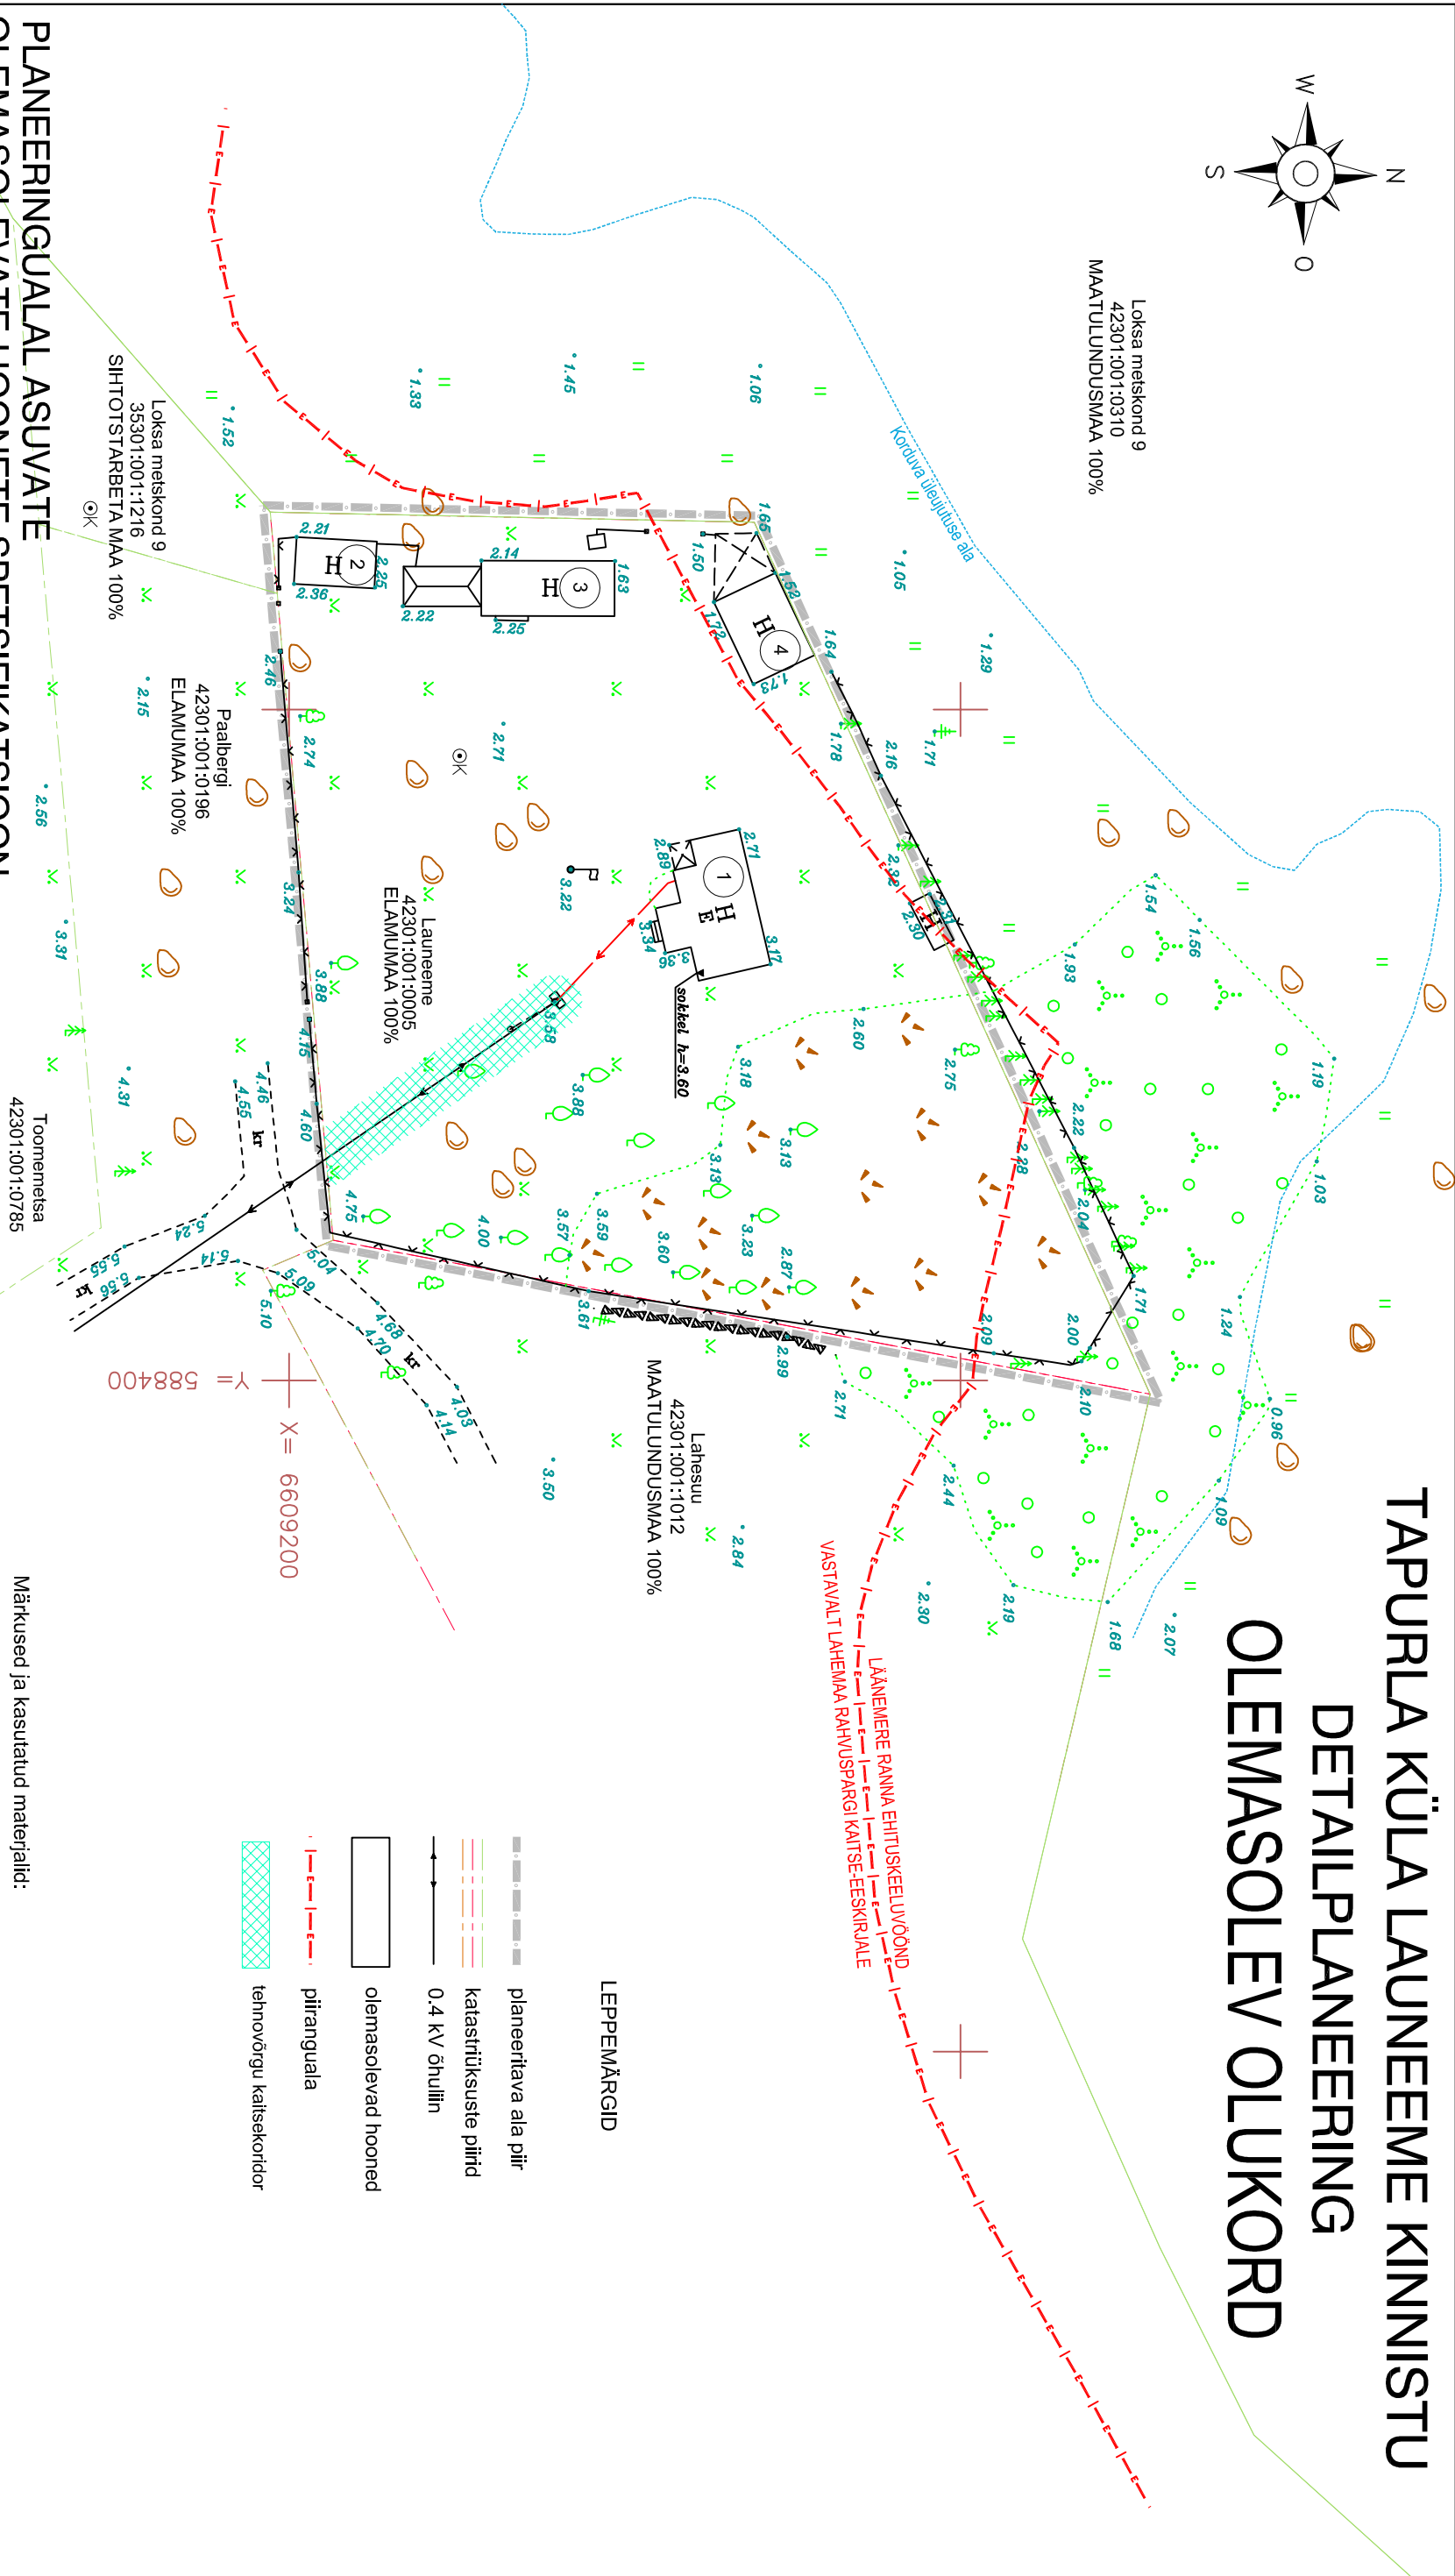

TAPURLA KÜLA LAUNEEME KINNISTU DETAILPLANEERING OLEMASOLEV OLUKORD

OBJEKT NIMETUS		TÖÖ NR.	
LAUNEEME KINNISTU DETAILPLANEERING		P 1204/21	
OBJEKT ASUKOHT		JONNIS	
HARJU MAAKOND KUUSALU VALD		OLEMASOLEV OLUKORD	
TAPURLA KÜLA, LAUNEEME		MÕÕTKAVA	1:500
FORMAAT A3		kuupäev	12.04.2021
ERULA		STAADIUM	DP
AE		JONNISE NR.	
2			

reg nr 11170952 MTR EEG000550 Kõo tee 23 Elvo	+372 58 11 5200 peeter.aunapuu@gmail.com
KOOSTAS	PEETER AUNAPU
HUVITATUD ISIK	MEELIS PAALBERG