


SITUATSIOONISKEEM

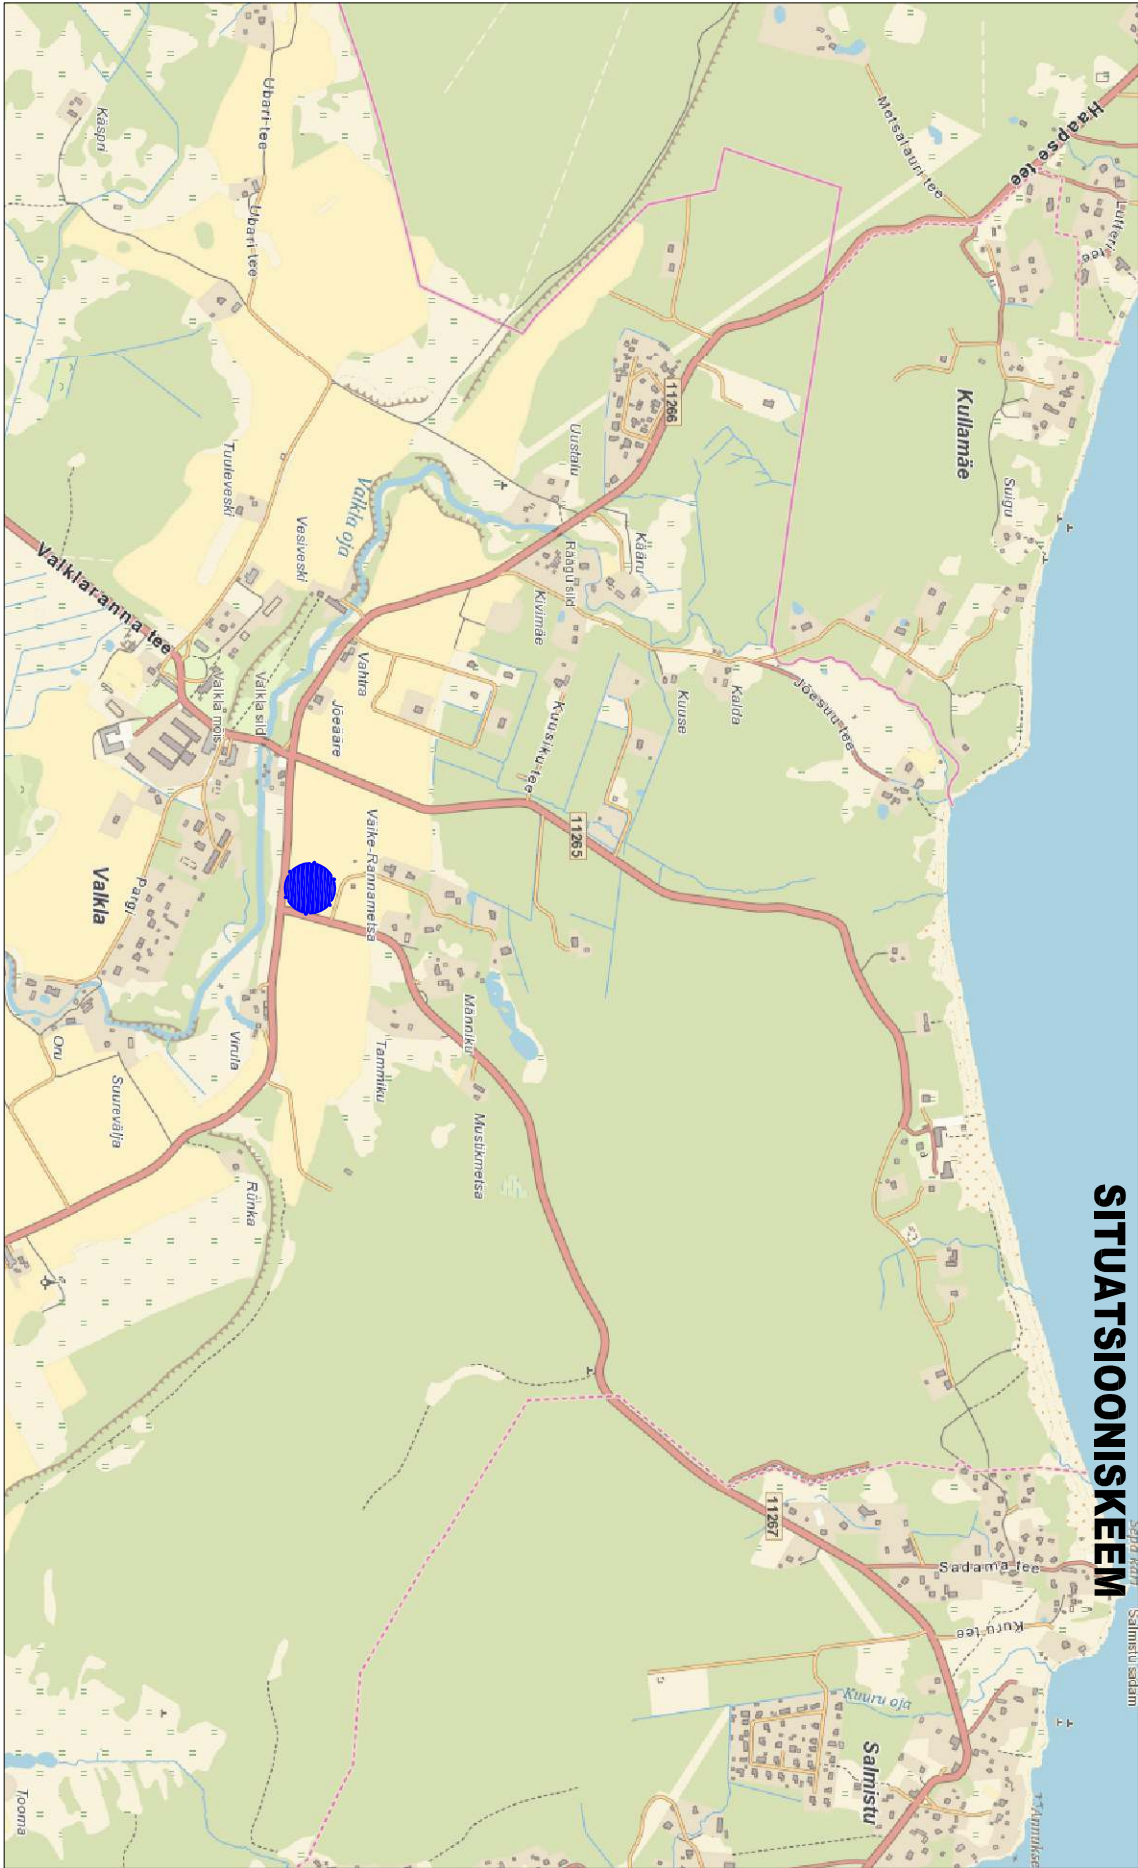

PLANEERITAV ALA

MÄRKUS: väljatükk maa-ameiti kaardilt mõõtkavas 1:10000

meiotrix grupp Reg nr 11170952 MKN E2P000550 Kõb tee 23 Ene +372 56 11 5200 peeter.ainapuu@meiotrix.com		OBJEKT NIMETUS		TÖÖ NR.	
PEETER AINAPUU		RANNANIIDU TEE 3 DETAILPLANEERING		R 2106/22	
KOSTAS		OBJEKT ASUKOHT		JÕONIS	
HUNTATUD ISK		HARJU MAAKOND KUUSALU VALD		SITUATSIOONISKEEM	
ARS MULD		VALKLA KÜLA RANNANIIDU TEE 3		MÕÕTKAVA 1:10000	
		/alikt postitud digitaalselt/		FORMAAT A3	
		/alikt postitud digitaalselt/		KUPLEY	
				21.06.2022	
				JÕONISE NR.	
				1	