




TINGMÄRGID

- PLANEERINGUALA PIIR
- OLEMASOLEVAD KERGLIIKLUS- JA KÖNNITEED
- VAREM PLANEERITUD KÖNNITEE (Koobaste kinnistu ja selle lähiala DP)
- PROJEKTEERITUD/ PLANEERITUD LIIKLUSKORRALDUS
- OLEMASOLEV BUSSIPEATUS

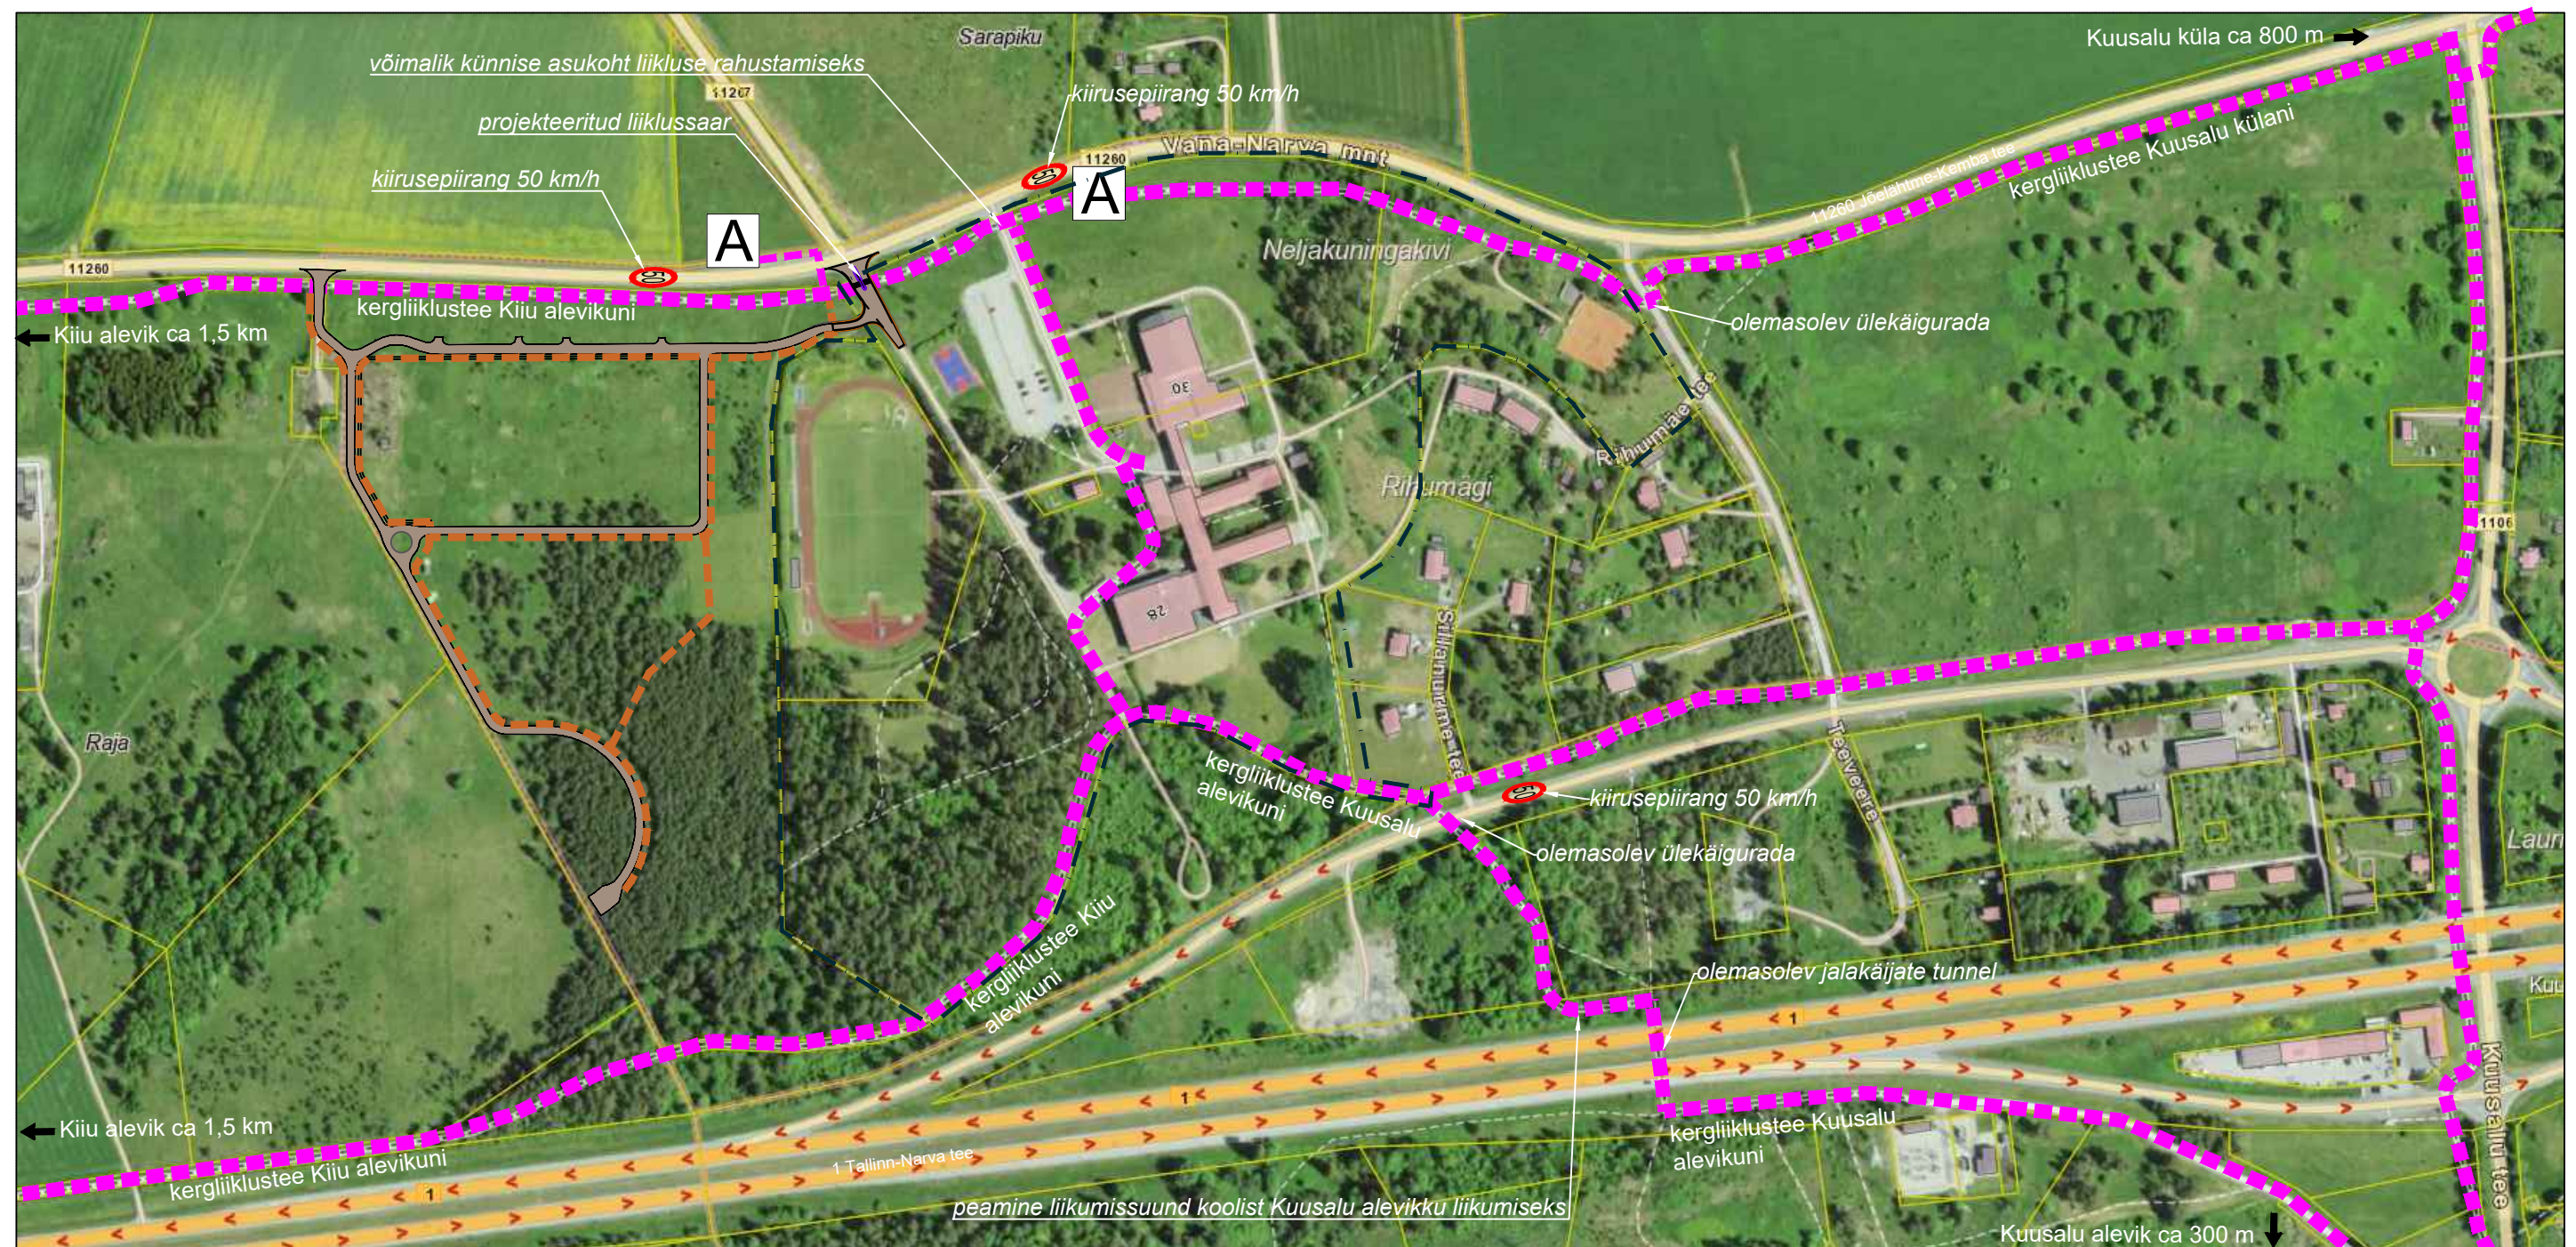

Planeeringu koostamise korraldaja Kuusalu Vallavalitsus

Planeerija Optimal Projekt OÜ

Arhitekt I. Pungar

Projektijuht A. Anton

Tehnik K. Kuus

KUUSALU VALD, KUUSALU KÜLA
VANA-NARVA MNT 24, 28 JA 30
KINNISTUTE NING LÄHIALA
DETAILPLANEERING

JALAKÄIJATE LIIKLUSKEEM

Töö nr 487
DP
M 1:2000
17.10.2023
AS-06