


6592400

Koka
35301:001:0368
MAATULUNDUSMAA 100%
204100 m²

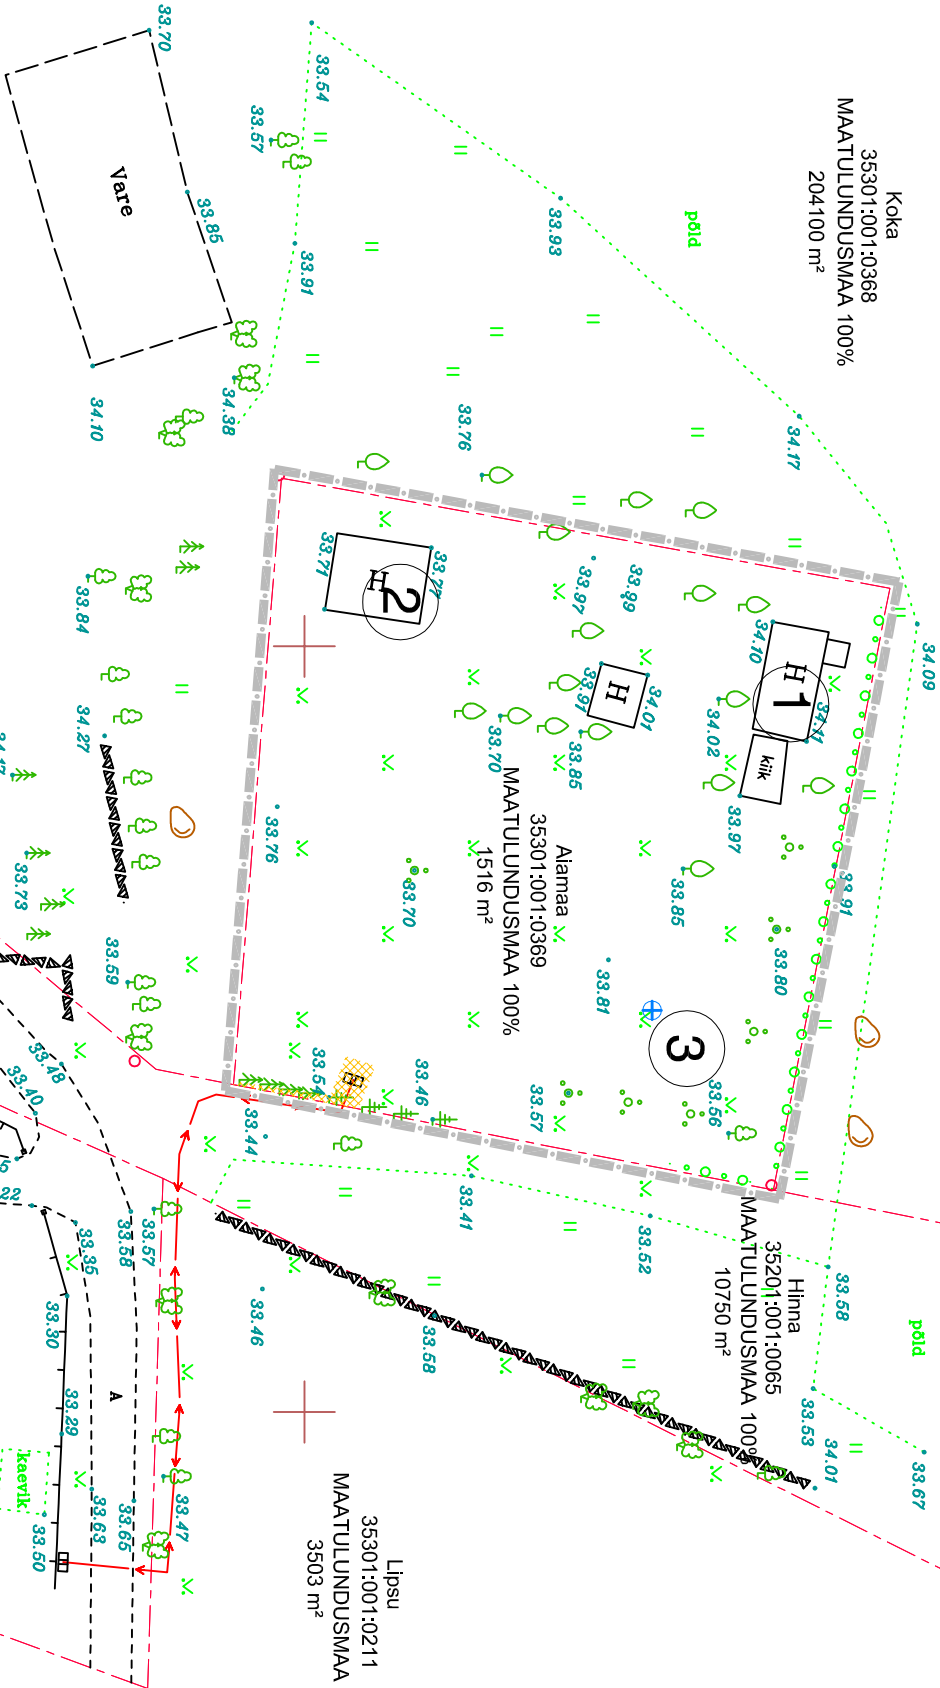

VALKLA KÜLA AIAMAA KINNISTU DETAILPLANEERING OLEMASOLEV OLUKORD

PLANEERINGUALAL ASUVATE OLEMASOLEVATE HOONETE JA RAJATISTE SPETSIFIKATSIOON

TÄHIS JOOINSEL	HOONE NIOMETUS	EHR KOOD	EHTITSEALUNE PIND M²	KASUTUSOTSTARVE
1	SUVILA (EI OLE REGISTRIS)		28.8	SÜVEMAJA
2	ABIHOONE (EI OLE REGISTRIS)		31.4	ABIHOONE
3	RAJATAV PUURKAEV	221380958	0.5	PUURKAEV

LEPPEMÄRGID:

- PLANEERTAVA ALA PIIR
- KATASTRÜÜKSUSTE PIIRID
- 0.4 kV KABELLIIN
- TEHNOVÕRGU KAITSEVÕÕND

Kopli
35301:001:0212
MAATULUNDUSMAA 100%
2037 m²

Katastrüüksuse nimetus, tunnus
sihtotstarve ja pindala

Märkused ja kasutatud materjalid:

- Joonise alusplaanina on kasutatud Priti Kirsiste FIE (MTR: EEG000496) poolt koostatud digitaalselt mõõdistatud alusplaan mõtkavas M 1:500 (Alamaa "Maa-ala plaan tehnovõrkudega", töö nr GD-22-18), mõõdistatud 27.05.2022.
- Planeeringuala piir on loetatuse huvides nihutatud 0.5 m väljapoole selle tegelikust asukohast.
- Katastrüüksuste piirid Maa-ameist seisuga 01.10.2022.
- Detailplaneeringu seletuskiri ja joonised on omavahel lahutatult seotud planeeringu osad.



ANDMED PLANEERINGUALAL ASUVATE KINNISTUTE KOHTA 01.10.2022

Kinnistu nimi	Pindala, m²	Sihtotstarve	Katastrüüksuse tunnus
Alamaa	1516	100% Maatulundusmaa	35301:001:0369

meiotrix KALVILAH grupp oü		OBJEKT NIOMETUS VALKLA KÜLA AIAMAA KINNISTU DETAILPLANEERING		TÖÖ NR. K 0310/22	
reg nr 11170952 MTR EEP000550 Käo tee 23 Elva	+372 59 11 5200 peeter.aunapu@gmail.com	OBJEKT ASUKOHT HARJU MAAKOND KÜUSALU VALD VALKLA KÜLA	JOOINIS OLEMASOLEV OLUKORD		
KOOSTAS PEETER AUNAPU		MÕÕTKAVA 1:500	ERIALA DP	STAADIUM DETAILPLANEERING	JOOINISE NR. 2
HUVITATUD ISIK MATALJA KOVALENKO					