


SITUATSIONISKEEM

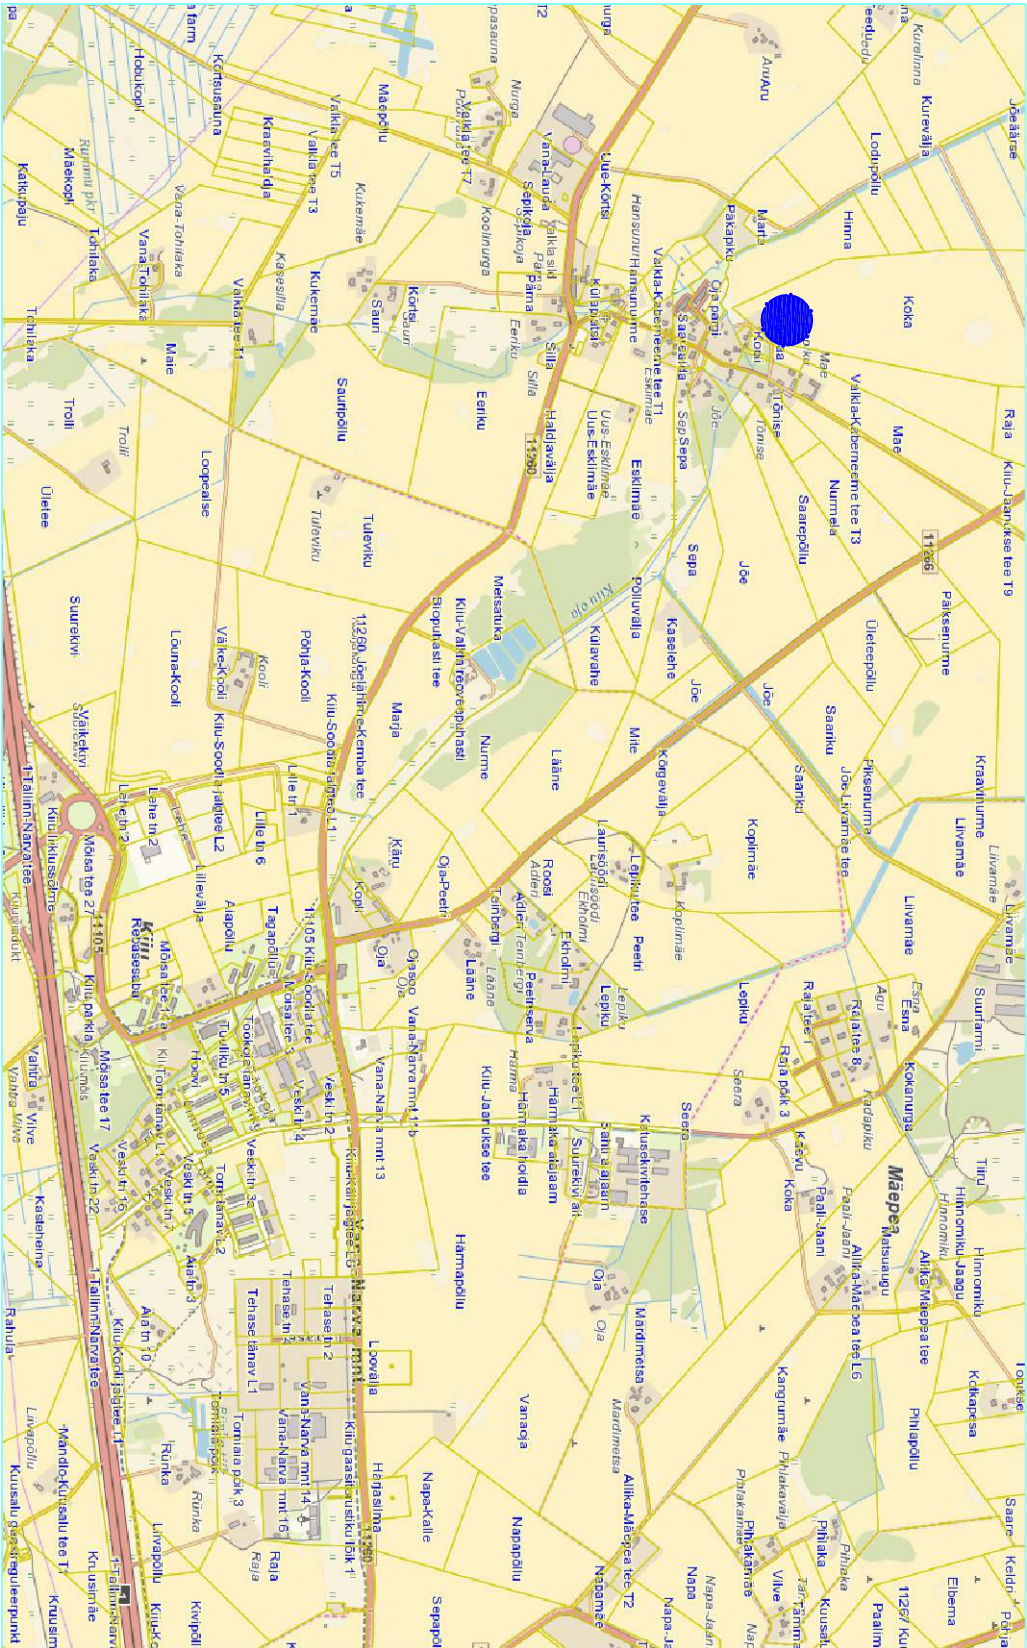

PLANEERITAV ALA

MÄRKUS: väljatõttik maa-ameit kaardit mõõtkaas 1:10000

meiotrix Kõrtsu grupp ou		OBJEKT NIMETUS VALKLA KÜLA AIAMAA KINNISTU		TÕD NR. K 0310/22	
reg nr 11170952 MTR EEP000550 Kõrtsu tee 23 E-ala +372 56 11 5200 peeter.alanpu@gmail.com		OBJEKT ASUKOHT HARJU MAAKOND KUUSALU VALD VALKA KÜLA			
KOOSTIS PETER ALANPU		JÕUKS SITUATSIONISKEEM			
HIVUTUD ISK MATJALA KOVALEKO		MÕÕTKAAS 1:500		KUUPÄEV 03.10.2022	
		EPALA DP		STADIUM DETALPLANEERING	
				JÕUKSE NR. 1	