
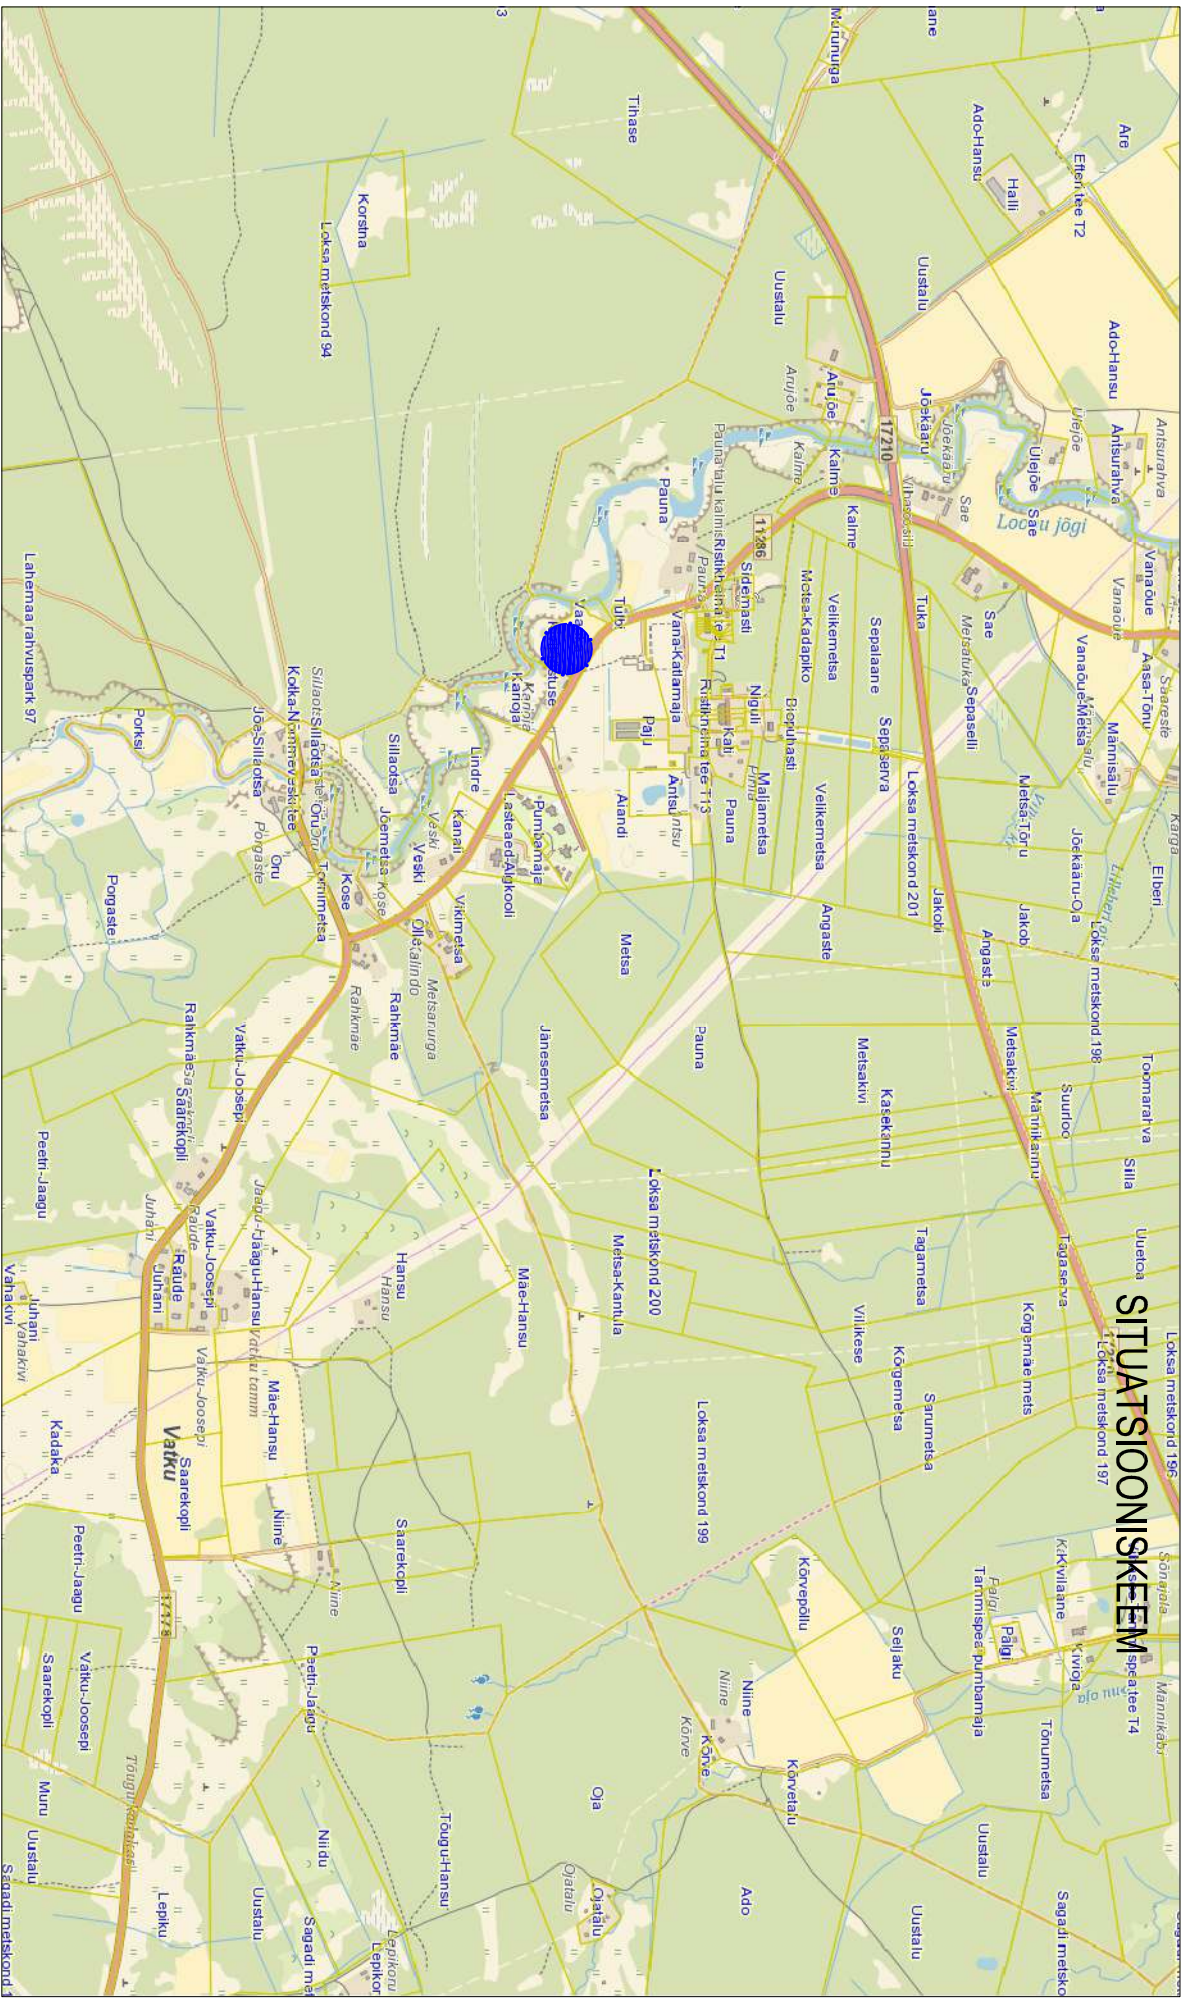


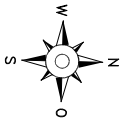

PLANEERITAV ALA

MÄRKUS: väljatrukk maa-amei kaardilt mõõtkavas 1:10000

|   |  |                                |  |                                |  |                   |  |
|---|--|--------------------------------|--|--------------------------------|--|-------------------|--|
| <div><div><div>meiofix</div><div>grupp</div><div>ou</div></div><div>reg nr 11170952<br/>MFR EEP000550<br/>Käo tee 23 Elva<br/>+372 56 11 5200<br/>peeter.aunapu@gmail.com</div></div> |  | OBJEKT NIMETUS                 |  | VIHASOO KÜLA JOEKALDA KINNISTU |  | TÜO NR.           |  |
| OBJEKT ASUKOHT   |  | VIHASOO KÜLA JOEKALDA KINNISTU |  | DETAILPLANEERING               |  | V 0301/22         |  |
| KOOSTIS   |  | PEETER AUNAPU                  |  | JÕUKS                          |  | SITUATSIOONISKEEM |  |
| HINNATUD ISK   |  | ELAR VKK                       |  | MÕÕTKAVA                       |  | KUUPÄEV           |  |
|   |  |                                |  | 1:10000                        |  | 03.01.2022        |  |
|   |  |                                |  | STADIUM                        |  | JÕUKSE NR.        |  |
|   |  |                                |  | DP                             |  | 1                 |  |