



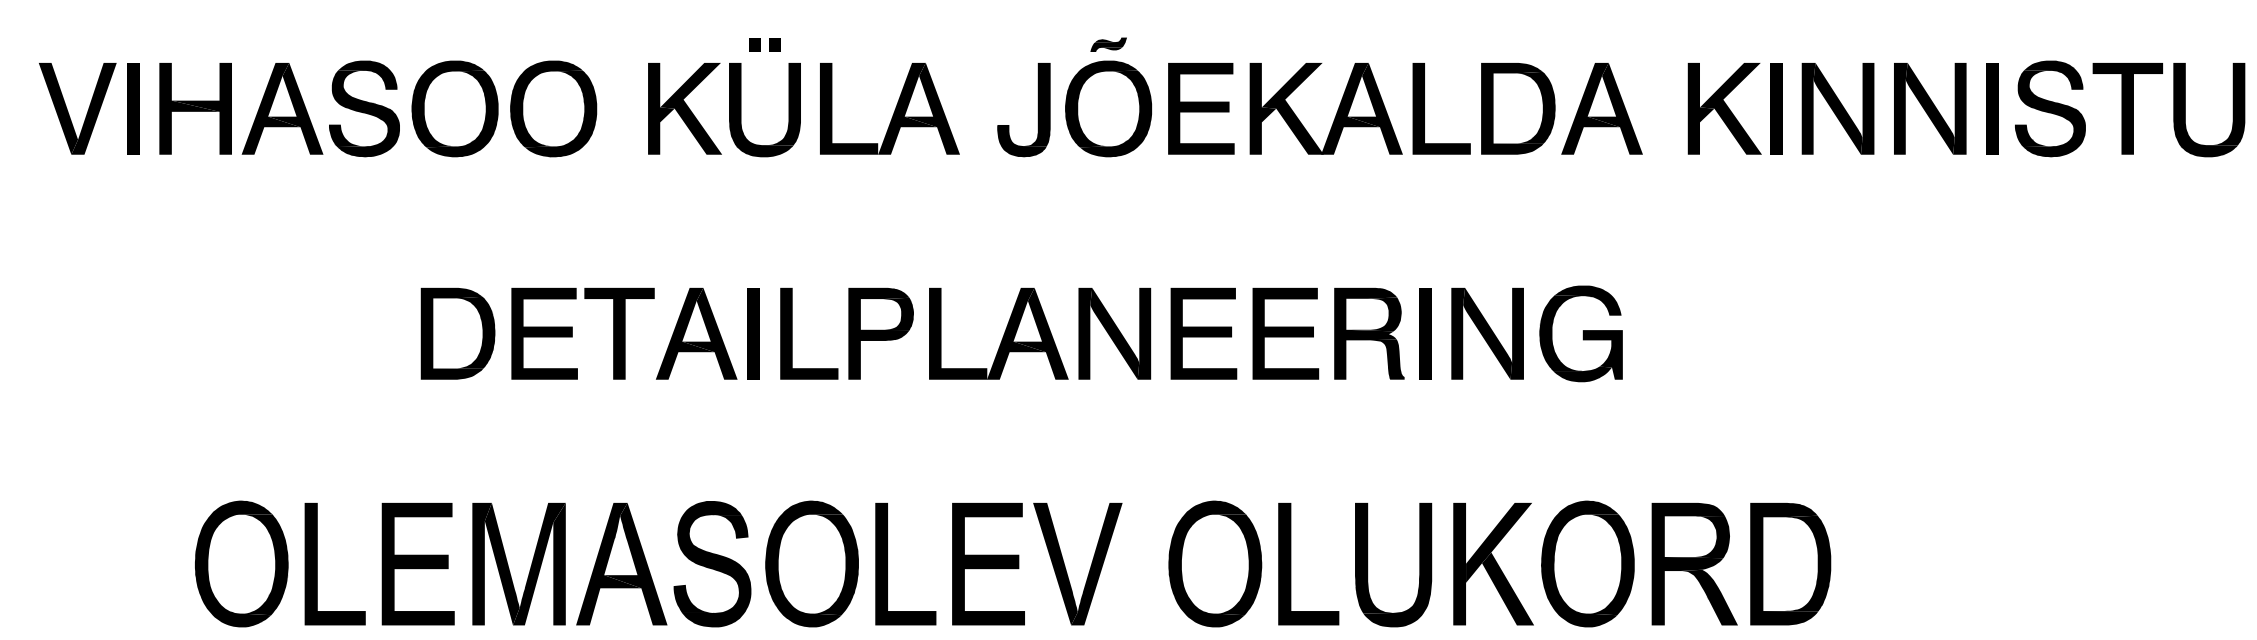

LEPPEMÄRGID:

- Märkused ja kasutatud materjalid:

1. Joonise alusplaanina on kasutatud OÜ Topograaf (litsents 790 MA) poolt koostatud digitaalselt mõõdatud alusplaanil mõõtkavas M 1:500 ("Maa-ala plaan tehnoorkudega", töö nr G432001, mõõdatek 12.10.2021).
2. Planeeringuala piir on loetavuse huvides nihutatud 1 m väljapoole selle tegelikust asukohast.
3. Katastrilüksuste piirid Maa-ametist seisuga 02.01.2022.
4. Riigitee kaitsevöönd vastavalt ehitusseadustikule on 30 m laiune vöönd sõidutee äärmise sõiduraja servast arvatuna.
5. Detailplaneeringu seletuskiri ja joonised on omavahel lahutamatuks seotud planeeringu osad.
6. Planeeringuala asub tervenisti Lahemaa rahvusparkis ja Natura 2000 linnu- ja loodusala.

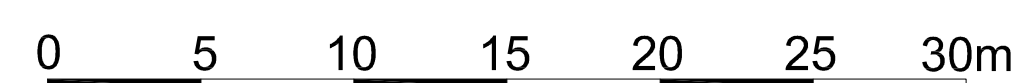

 registri nr 117709652 MTR EEP0000550 Käo tee 23 Elva +372 58 11 5200 peeter.aunapu@gmail.com	OBJEKT NIMETUS VIHASOO KÜLA JÕEKALDA KINNISTU DETAILPLANEERING		TÖÖ NR. V 0301/22	
	OBJEKT ASUKOHT HARJU MAAKOND KUUSALU VALD VIHASOO KÜLA		JOONIS OLEMASOLEV OLUKORD	
	KOOSTAS PEETER AUNAPU		MÕÕTAVA 1:500 KUUPÄEV 15.01.2023	
HUVITAUD ISIK ELAR VIKK		ERIALA DP STADIUM DETAIL-PLANEERING		JOONISE NR. 2