


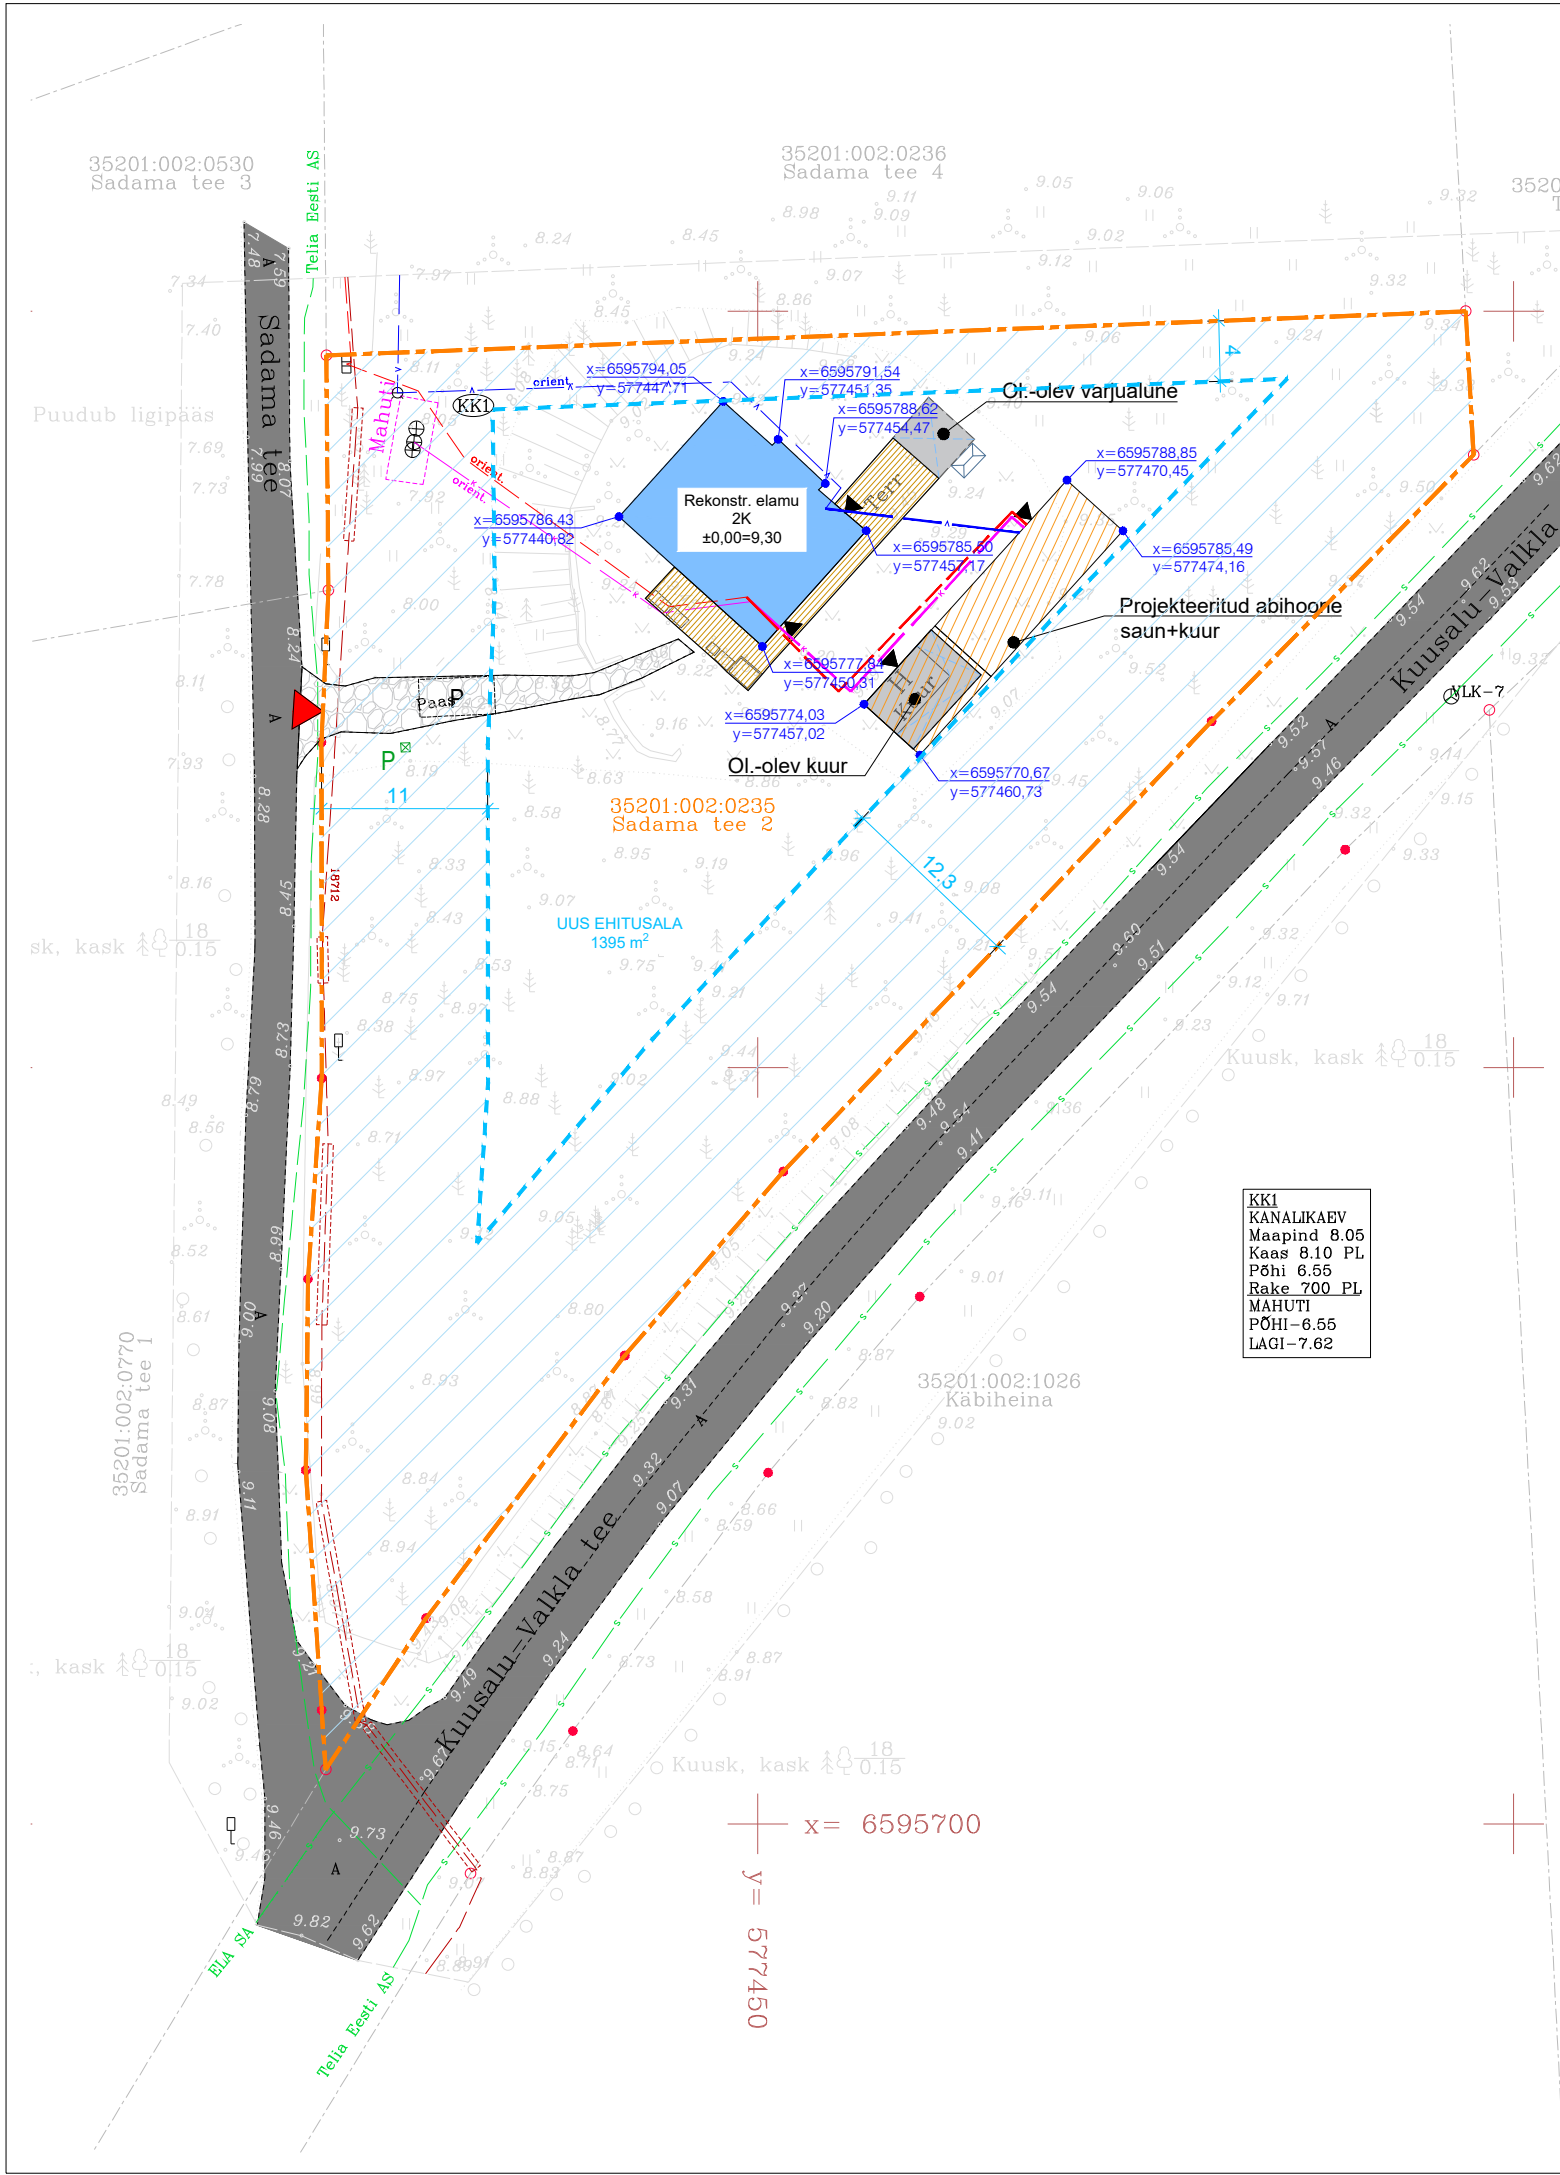

TEHNILISED NÄITAJAD

MAA-ALA:
Katastriüksuse tunnus 35201:002:0235
Kruundi pindala 3726 m²
Sihtotstarve Elamumaa 100%

REKONSTRUEERITAV HOONE:
Ehitisealune pindala 99,2 m²
Hoone tuleohutusklass TP3
Täisehitusprotsent 5,3 %
Parkimiskohtade arv 1

PORJEKTEERITUD ABIHOONE:
Ehitisealune pindala 98,7 m²
Hoone tuleohutusklass TP3

TINGMÄRGID

- KINNISTU PIIR
- PROJEKTEERITUD SISSE-/ VÄLJASÕIT KINNISTULE
- PROJEKTEERITUD SISSEPÄÄSUD HOONETESSE
- REKONSTRUEERITAV HOONE
- OL.-OLEV HOONE
- PROJEKTEERITUD UUS HOONE
- OL.-OLEV PAKKIVIST TEE/PLATS
- OL.-OLEV PUIDUST KATTEGA TERRASS
- EHITUSKEELUALA
- JÄÄTMEKONTEINERI ASUKOHT
- EHITUSALA PIIR
- OL.-OLEV VEETRASS
- PROJEKTEERITUD VEETRASS
- OL.-OLEV KÕRGEHINGE KAABEL
- OL.-OLEV KANALISTATSIOONITRASS
- PROJEKTEERITUD KANALISTATSIOONITRASS
- OL.-OLEV SIDETRASS
- OL.-OLEV MADALPINGE KAABEL
- PROJEKTEERITUD MADALPINGE KAABEL

- Märkused:
- Koordinaadid riiklikus L-Est'97, kõrgused EH2000 süsteemis
 - Katastriüksuste piirid on informatiivse tähendusega
 - Katastriüksuste piirid saadud Maa-ametist seisuga 06.12.2024

Geodeesia24 OÜ Litsentsid: 751 MA, EEG000265 Reg nr: 12135099 Pärnu mnt 139e, 11317 Tallinn info@geodeesia24.ee	Objekt:	SADAMA TEE 2		
		Aadress: Harju maakond, Kuusalu vald, Salmistu küla		
		Töö: TOPO-GEODEETILINE UURING		
Vastutav geodeet:	Marju Lember	Joonise nimetus:		Mõõtkava 1:500
Möödistas:	Andres Tomingas			
		Töö nr:	Stadium:	Leht: 1
		10028-24	GEODEESIA	
		Kuupäev:		
		05.12.2024		



Tellija:		Objekt						Abihoone rekonstrueerimine elamuks									
Arhitekt: Sten-Mark Mändmaa Mia Maks	Vastutav spetsialist:	Asukoht		Sadama tee 2, Salmistu küla, Kuusalu vald, Harjumaa				Joonise nr		Rev.							
		Joonis		Asendiplaan - uus ehitusala				AS-4-01		01							
		Töö nr		2414		Stadium		EP		Kuupäev		28.04.25		Mööd		1:500	
ODA OÜ C. R. Jakobsoni 46b, Viljandi 71004						info@oda.ee						Tel +372 55 642 286, Reg 12501807					