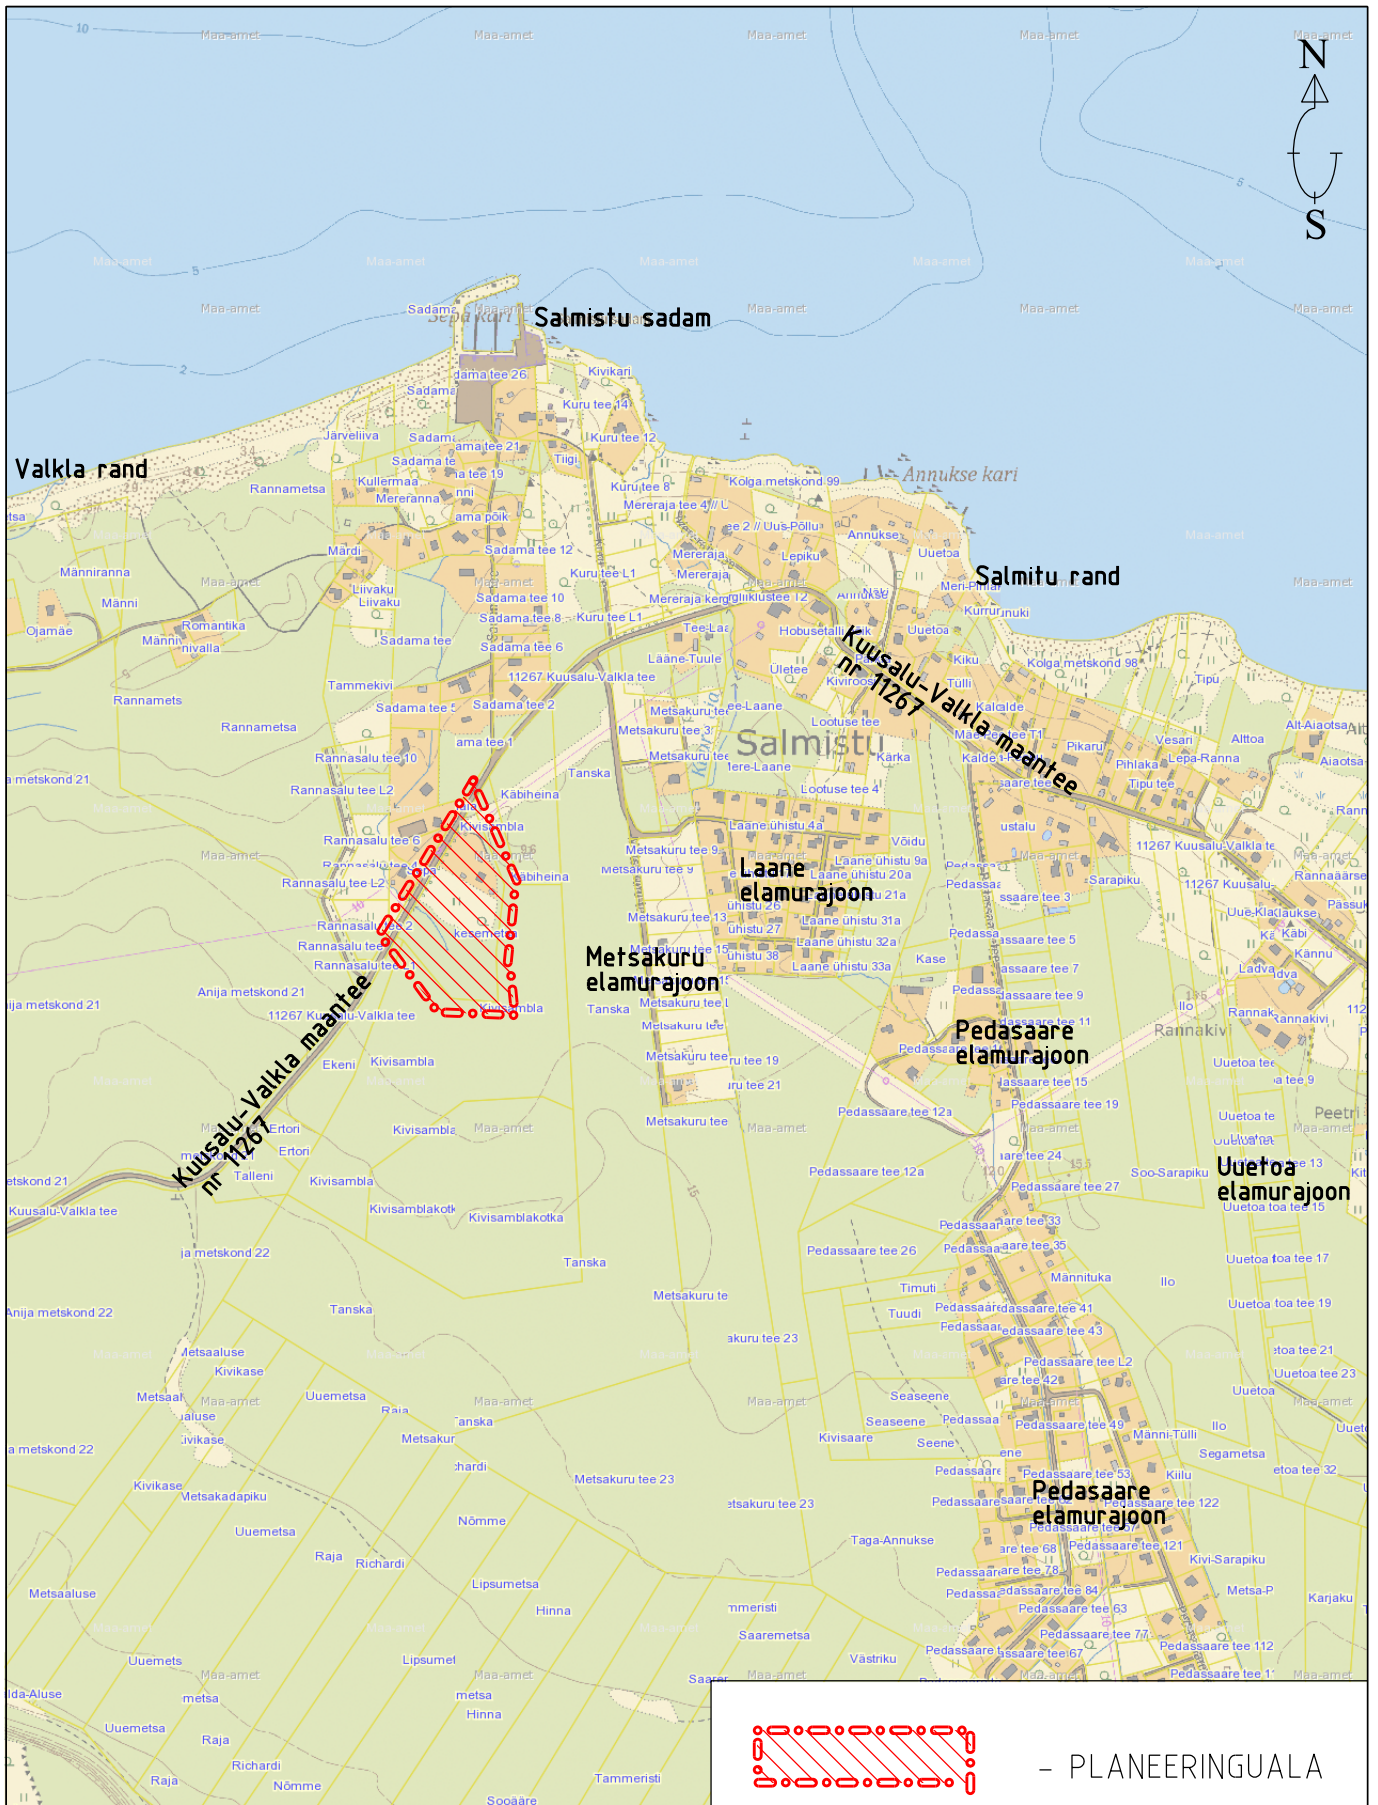


- PLANEERINGUALA

TELLIJA Kaupo Leht /digiallkiri/		TÖÖ NIMETUS SALMISTU KÜLA PÄIKESEMETSA KINNISTU DETAILPLANEERING		OBJEKTI ADDRESS Päikesemetsa, Salmistu küla, Kuusalu vald, Harjumaa	
TÖÖ NR DP-23-08	STAADIUM ES	JÕONISE NIMETUS SITUATSIOONISKEEM		JÕONISE TÄHIS 1	MÕÖTKAVA 1:10 000
 LandComposition OÜ Reg. kood 12976309 Postiaadress: Sõle 34-17 Tallinn 10319 Tel: (+372) 58 507 811 E-post: info@landcomposition.ee www.landcomposition.ee		PROJEKTIJUHT KATI SOONVALD /digiallkiri/		TEOSTUSAEG november 2023	
		PLANEERIJA KATI SOONVALD /digiallkiri/		VASTUTAV SPETSIALIST KATI SOONVALD Magistritunnistus nr MD 000627	