


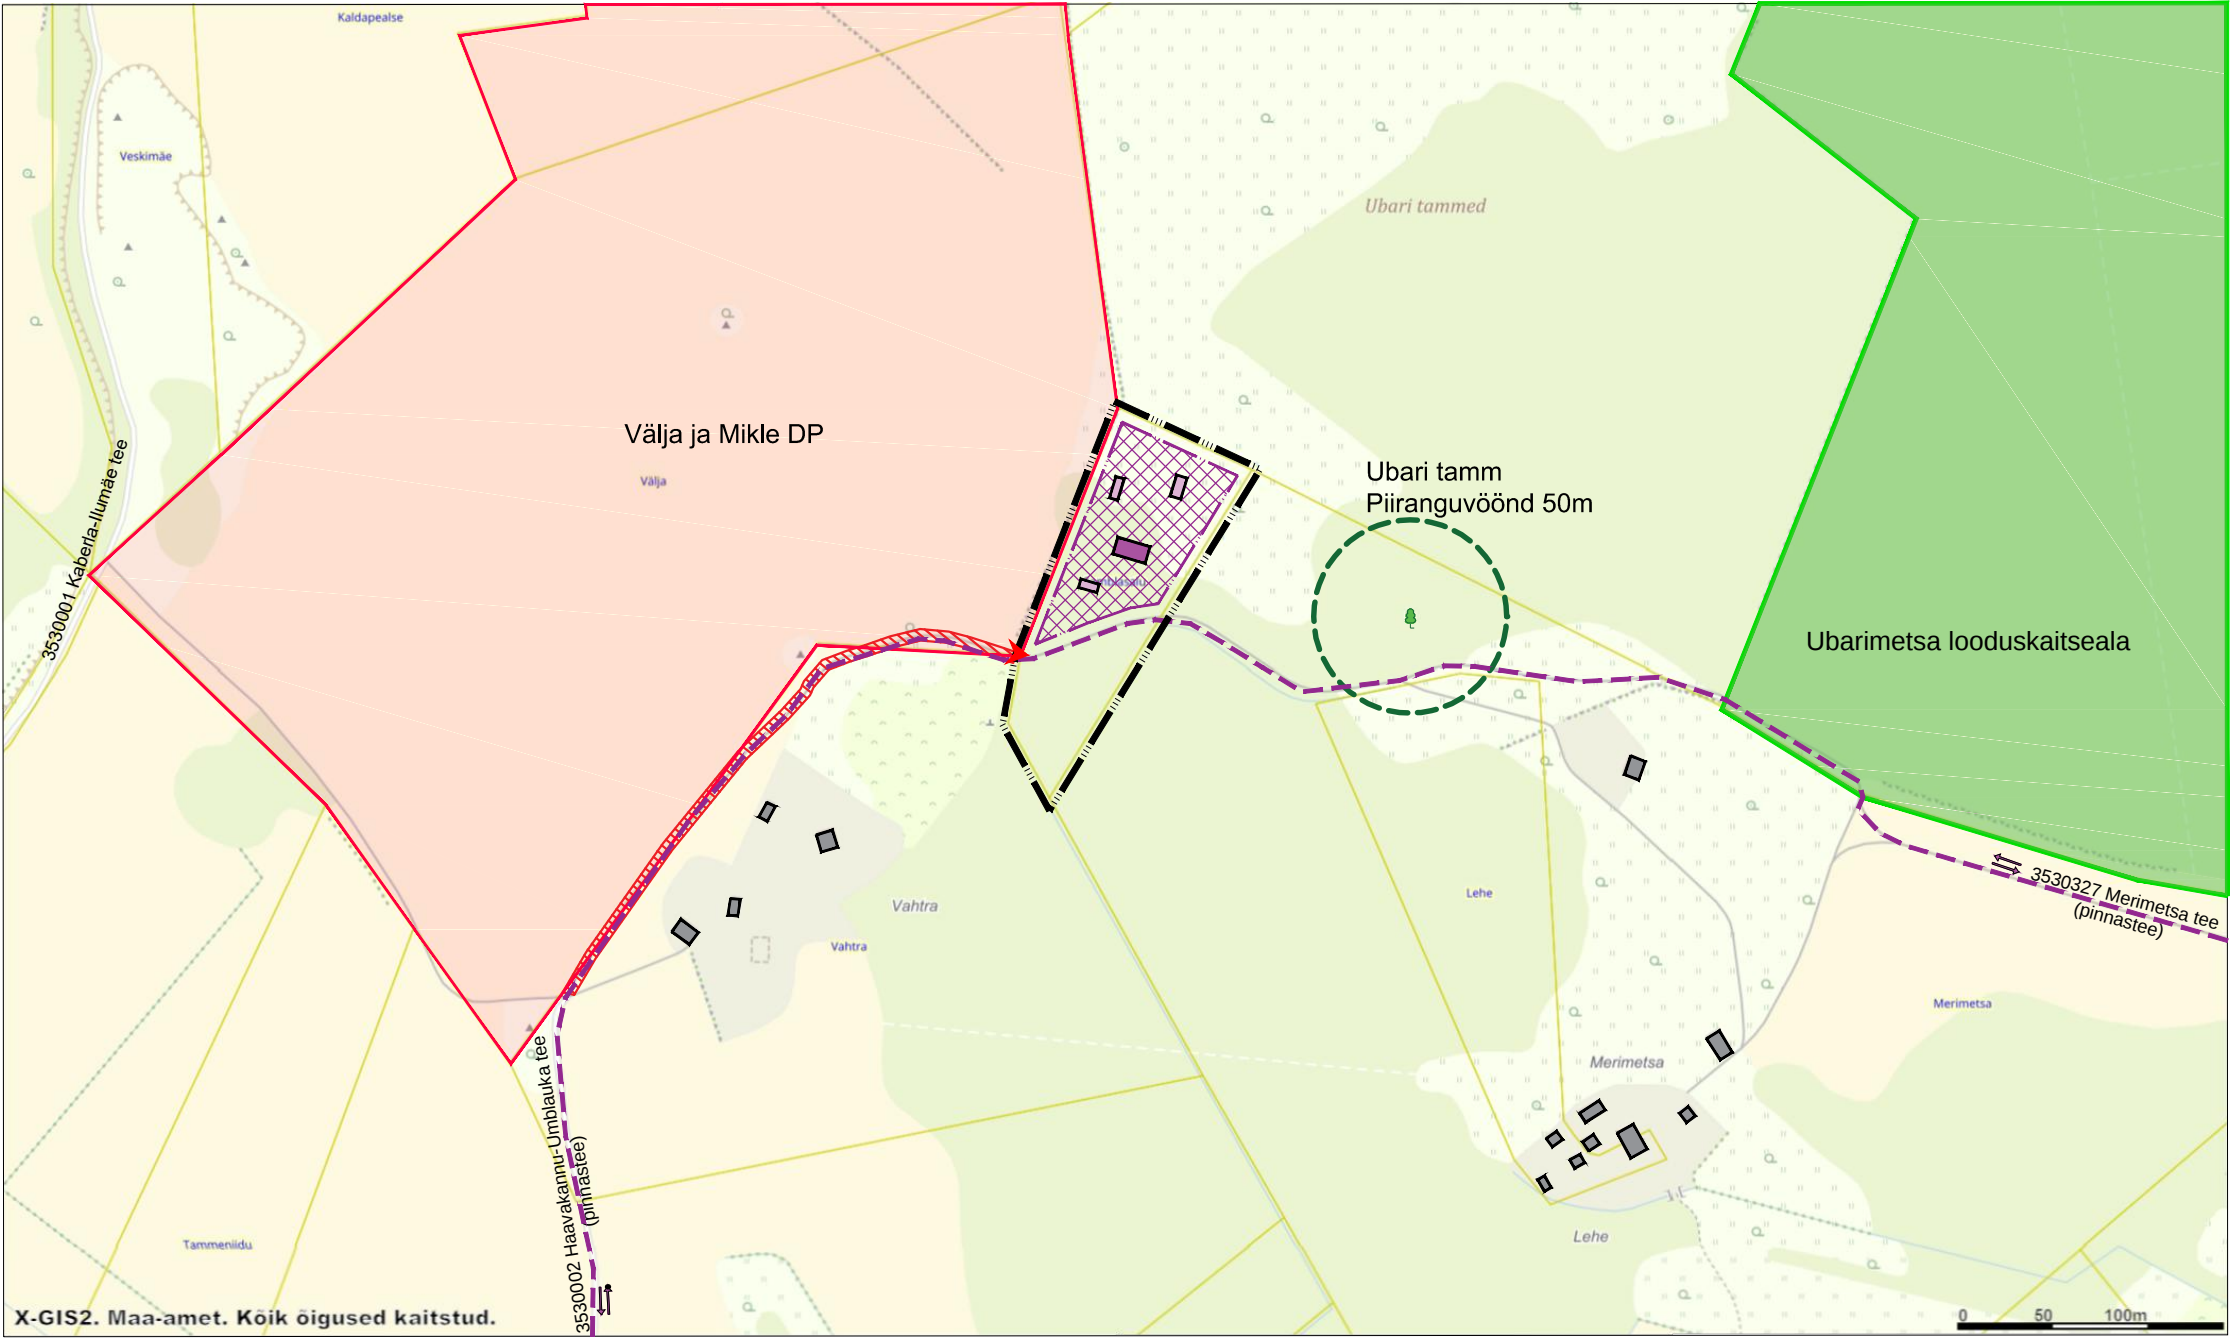

- TINGMÄRGID
- Planeeringuala piir
 - Planeeritav juurdepääs kinnistule
 - Planeeritav hoonestusala
 - Planeeritav hoone (illust. asukoht)
 - Planeeritav abihoone (illust. asukoht)
 - Planeeritav teeservituut
 - Tee number ja nimetus
 - Haavakannu-Umblauka tee
 - Transpordi liikumissuunad
 - Piirkonnas algatatud detailplaneering
 - Looduskaitseala
 - Kaitstav looduse üksikobjekt
 - Hoonestus
 - Jalakäijate liikumine

Objekt:	Kaberla külas Samblasalu kinnistu detailplaneering	Aadress:	Samblasalu, Kaberla küla, Kuusalu vald, Harju maakond	
Joonis:	Planeeringuala kontaktvööndi funktsionaalsed seosed		Töö nr: DP0401-25	
Planeeringu koostamise korraldaja: Kuusalu Vallavalitsus			Joonise nr: 3	
Koostas:	Homescape OÜ Iirise 12-7, Tartu linn Tel: 53471629 Reg.kood: 16669283		Staadium:	Formaat:
			EP	A3
Kontrollis:	Merlin Kark Diplom MD 002914		Möötkava: 1:2000	
			Kuupäev: 04.01.2025	