


TINGMÄRGID

- PLANEERITAVA ALA JA KATASTRIÜKSUSE PIIR
- LÄÄNEMERE RANNA VÕI KALDA PIIRANGU- JA EHTUSKEELUVÖÖND
- B OLEMASOLEV BUSSIPEATUSE ASUKOHT
- SÄILITATAV KÜLA INFOTAHVLI JA POSTKASTIDE ASUKOHT, ÜLDKASUTATAV ALA KOOS PARKIMISVÕIMALUSEGA
- VAR 1 BUSSIPEATUSE JA ÜBERPÖÖRAMISE UUE ASUKOHA ETTEPANEK JÄRJEKORRANUMBRIGA

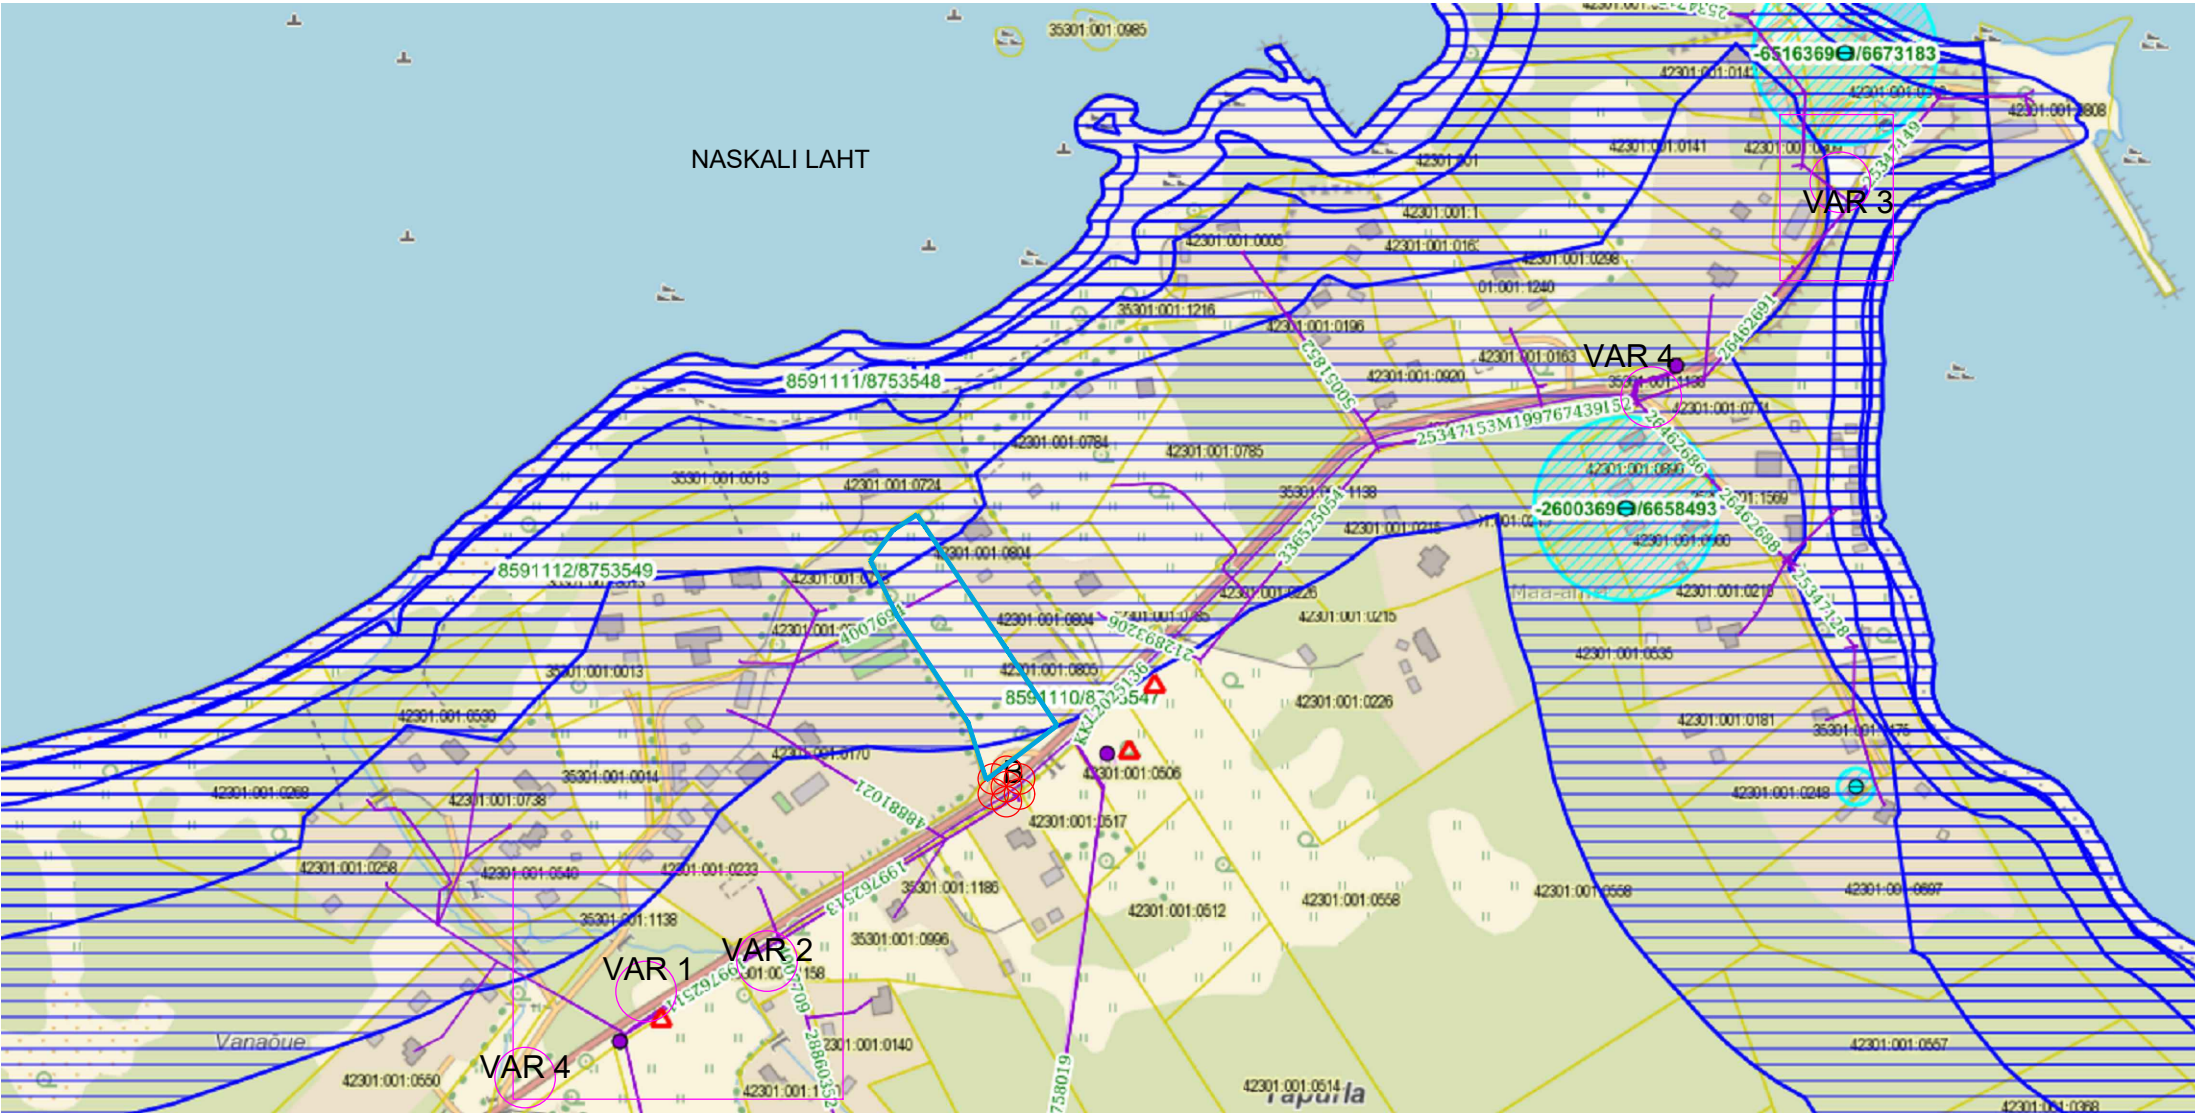

BUSSIPEATUSE JA ÜBERPÖÖRAMISE UUE ASUKOHA ETTEPANEKUD:



MÄRKUSED

Joonis kajastab asukoha ettepanekuid, mida Keskkonnaamet toetas ja vallavalitsus leidis olevat välja arendamise osas potentsiaalsemad.

address	HARJU MAAKOND, KUUSALU VALD, TAPURLA KÜLA UUE-ANDI KINNISTU		
projekt	DETAILPLANEERING		töö nr 19-157
telliija	AGNES KIRSBAUM		
AutoCAD 2004: 341-41266381	Nobell AB		joonis
	76401 Saue vald GSM: 518 55 98		SITUATSIOONISKEEM
	Laagri, Hoiu 9A e-kiri: info@nobell.ee		staadium
	REG.NR.EP10935275-001		DP
arhitekt KALLI METSPALU		kuupäev	mõõd 1: 2000
		28.08.2024	joonise nr 1