


TALUMISKOHUSTUSEGA ALA PLAAN
 Kiiu-Huntauugu tee, Kiiu alevik, Kuusalu vald, Harju maakond
 Katastriüksuse nr 35301:001:1306, Registri nr 23117350

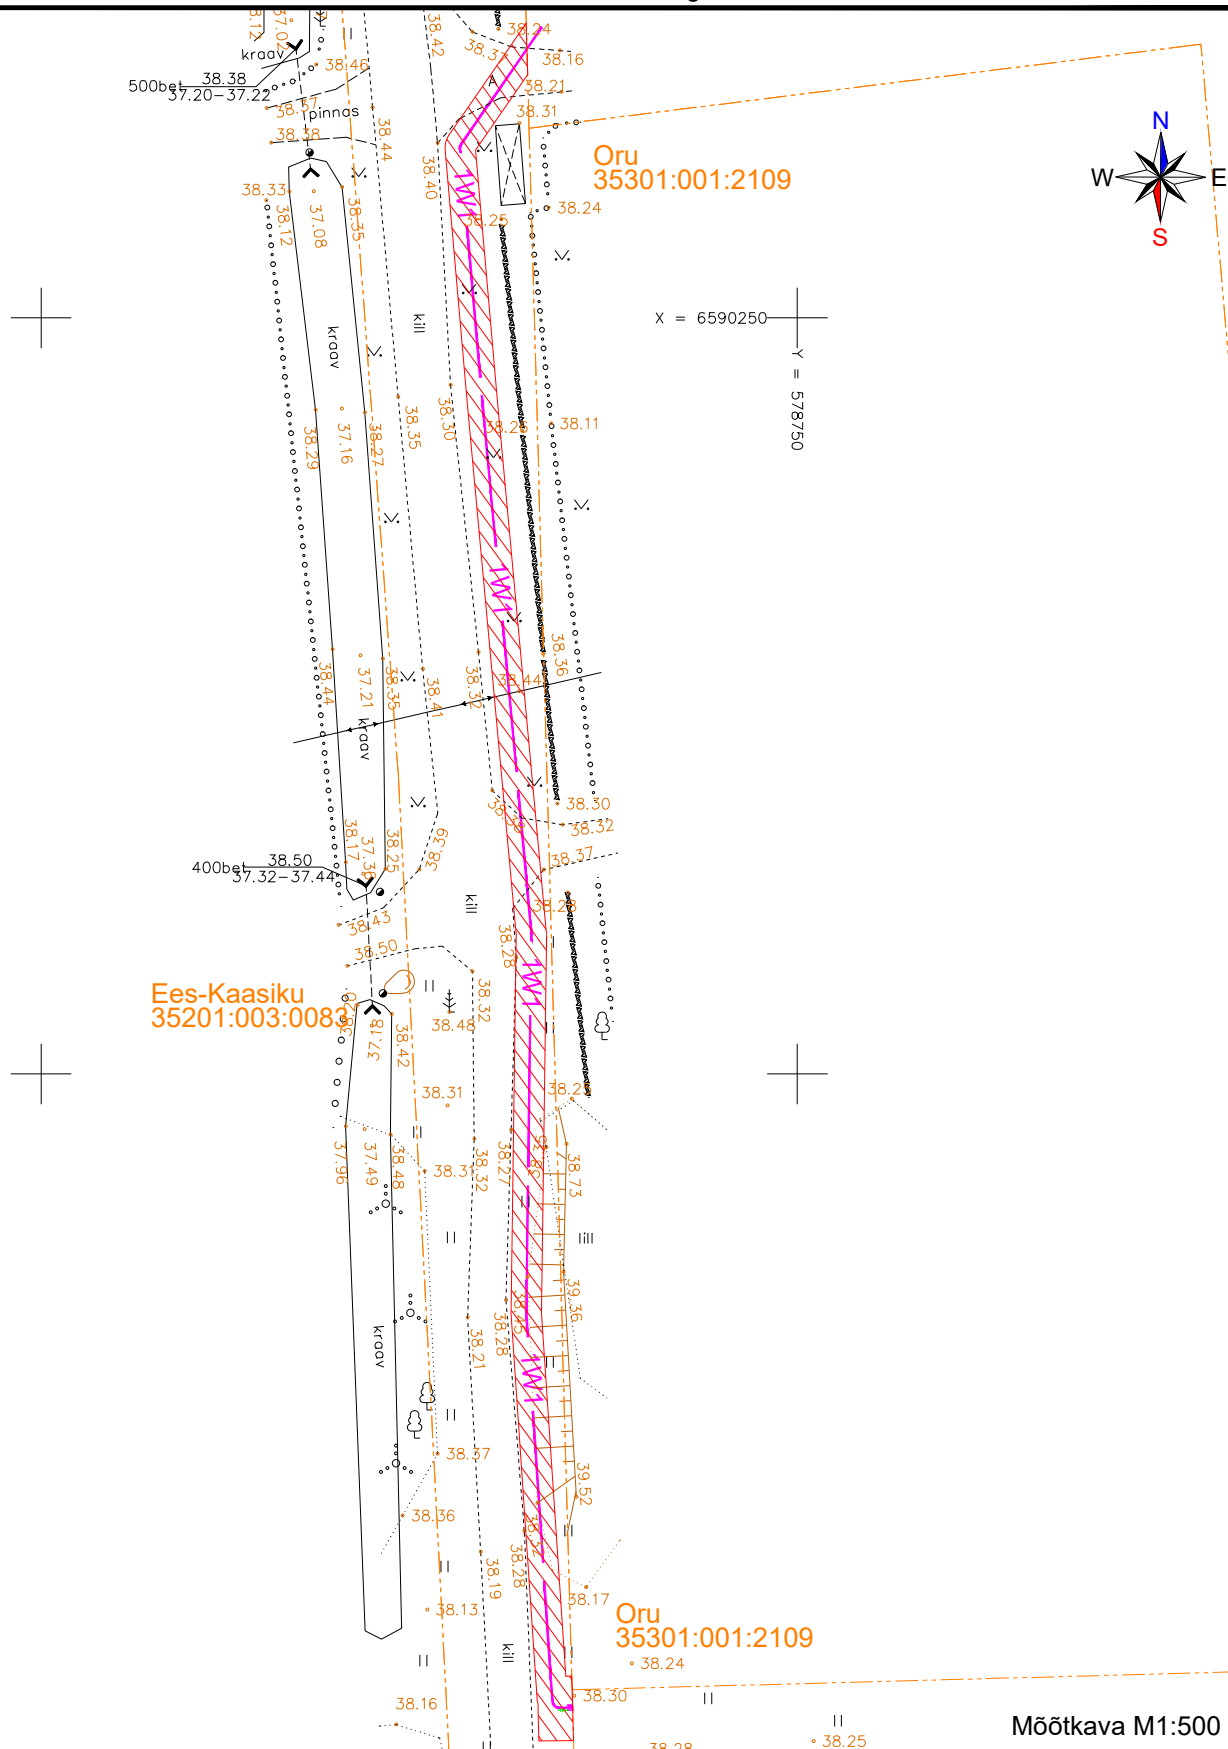





Märkused:

- 1) Kasutusõiguse ala kaugus maakaabelliinst on 1 m
- 2) Kasutusõiguse ala kaugus liitumiskilbi välisservast on 2 m
- 3) Kasutusõiguse seadmise ala suurus on ca 228 m²

Koostas: Stenver Ljahovski, Elektrilevi OÜ

TINGMÄRGID

-  Projekteeritud liitumiskilp
-  Projekteeritud MP kaabelliin (1-kaabel)
-  Katastripiir
-  Talumiskohustuse ala