


Isikliku kasutusõigusega seadmise ala plaan

IKÕ ala Pos nr (plaanil) nr	Kinnistu registriosa number	Katastriüksuse tunnus, nimi	Ala pindala ruutmeetrites m ²	PARI ID
Pos 1	15997250	35301:001:1008 Saluvälja tee	37 m ²	952323
Pos 2	15997250	35301:001:1008 Saluvälja tee	4 m ²	952325
Pos 3	15997250	35301:001:1008 Saluvälja tee	98 m ²	952326

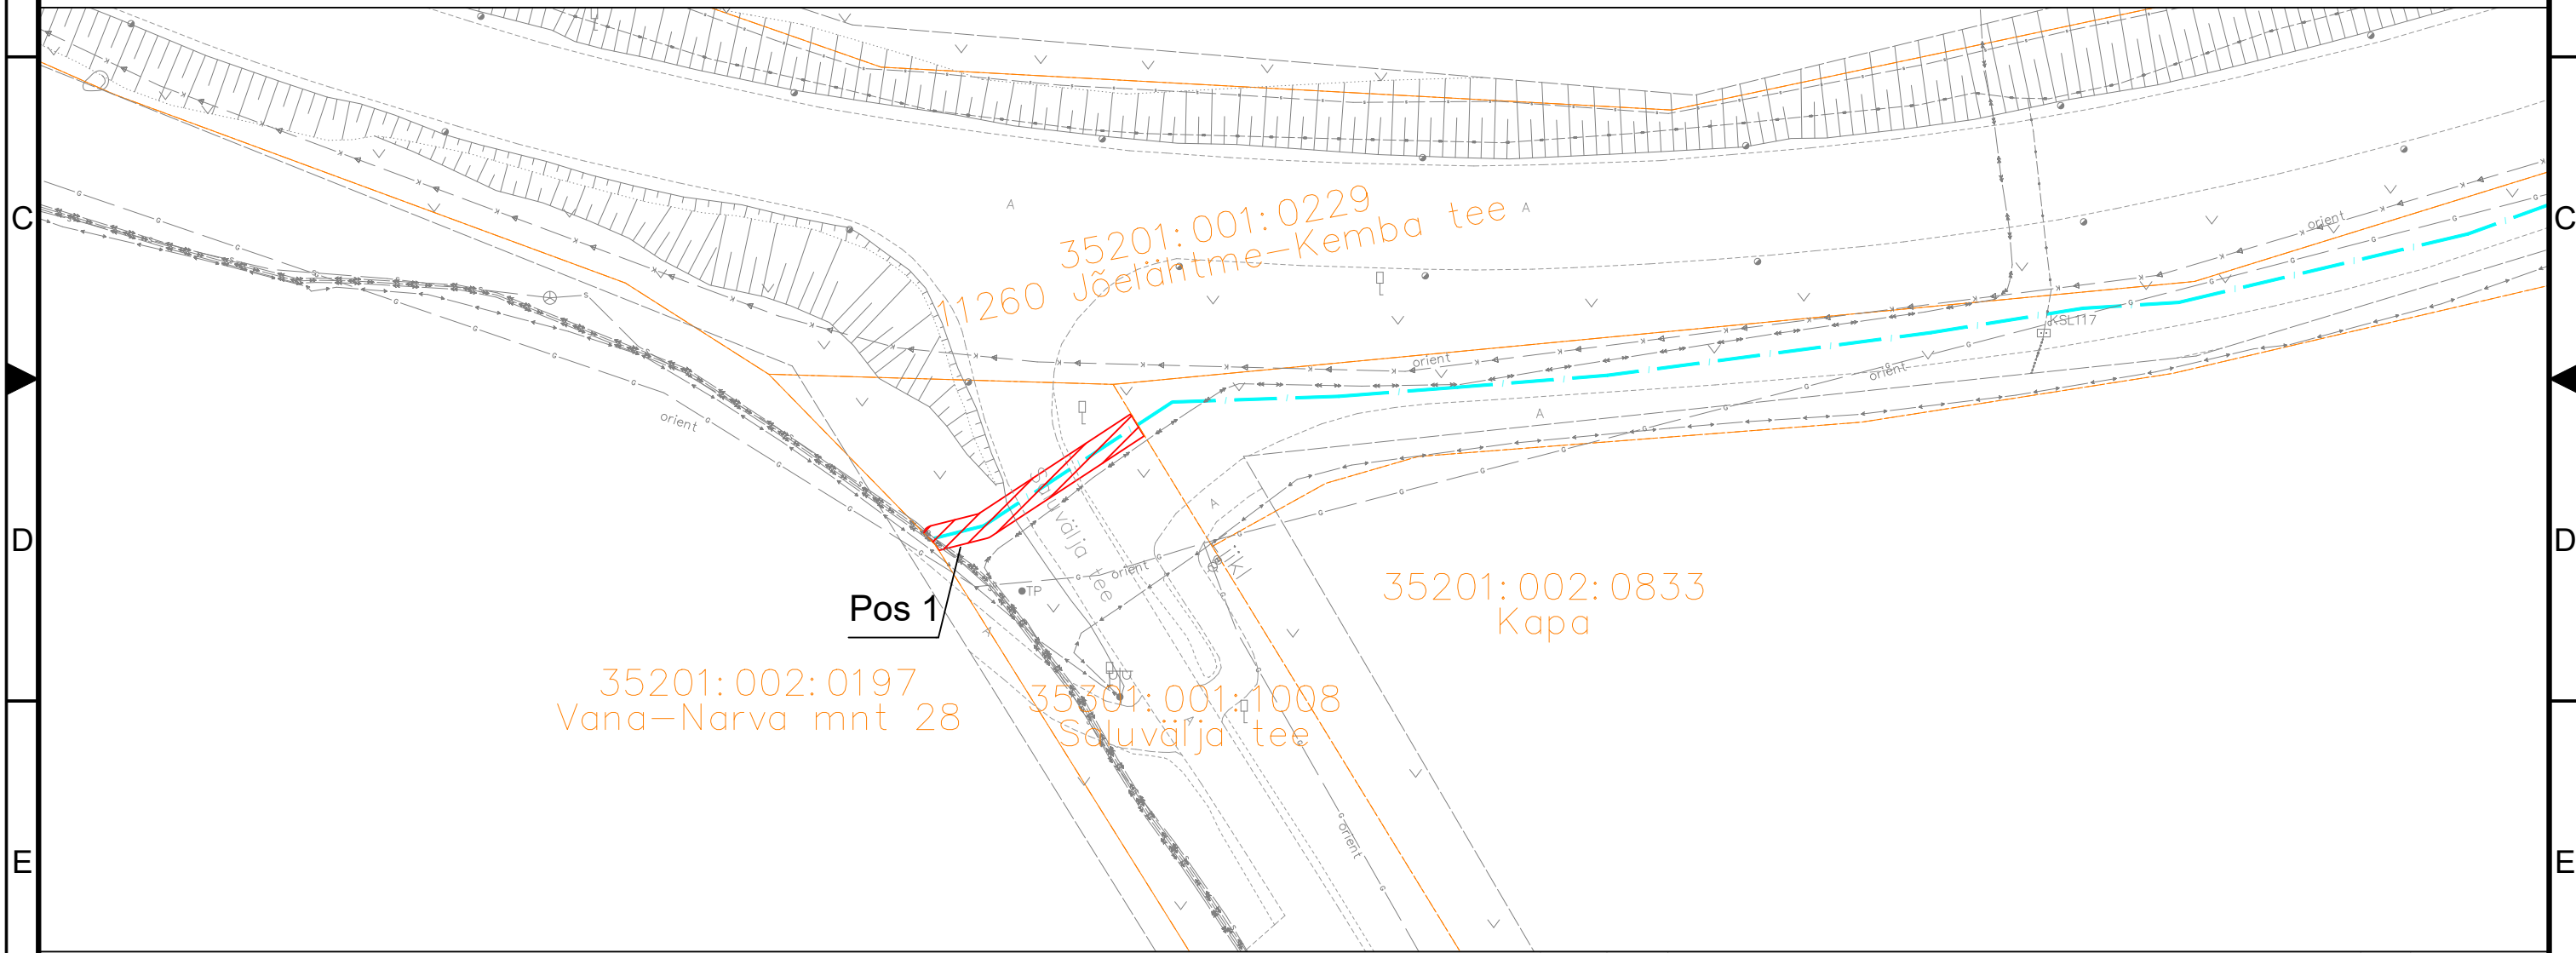


IKÕ seadmise ala



Projekteeritud sidekanalisatsioon



Kinnistute piirid

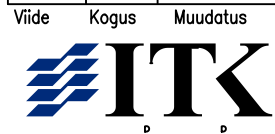

TÖÖ NIMETUS: Kuusalu sidetrassid
AADRESS: Jõelähtme-Kemba tee, Kuusalu küla, Kuusalu vald, Harjumaa
TELLUJA: Rednet OÜ

JOONIS: Servituudi plaan

MOOTKAVA: 1:500


PROJEKTEERIJAL: Kristjan Toro
PROJEKTIJUHT: Liina Randvoo
VASTUTAV SPETSIALIST: Liina Randvoo

MÄRKUSED:

KÕIDE/OBJEKT	STAADIUM	KUUPÄEV	MUUDATUS
/	TP	29.07.2025	v01
LEHT/LEHTI	TÖÖ NUMBER	GRUPP	JOONISE NUMBER
1 / 3	23027	EL	6-01

Isikliku kasutusõigusega seadmise ala plaan

IKÕ ala Pos nr (plaanil) nr	Kinnistu registriosa number	Katastriüksuse tunnus, nimi	Ala pindala ruutmeetrites m²	PARI ID
Pos 1	15997250	35301:001:1008 Saluvälja tee	37 m²	952323
Pos 2	15997250	35301:001:1008 Saluvälja tee	4 m²	952325
Pos 3	15997250	35301:001:1008 Saluvälja tee	98 m²	952326

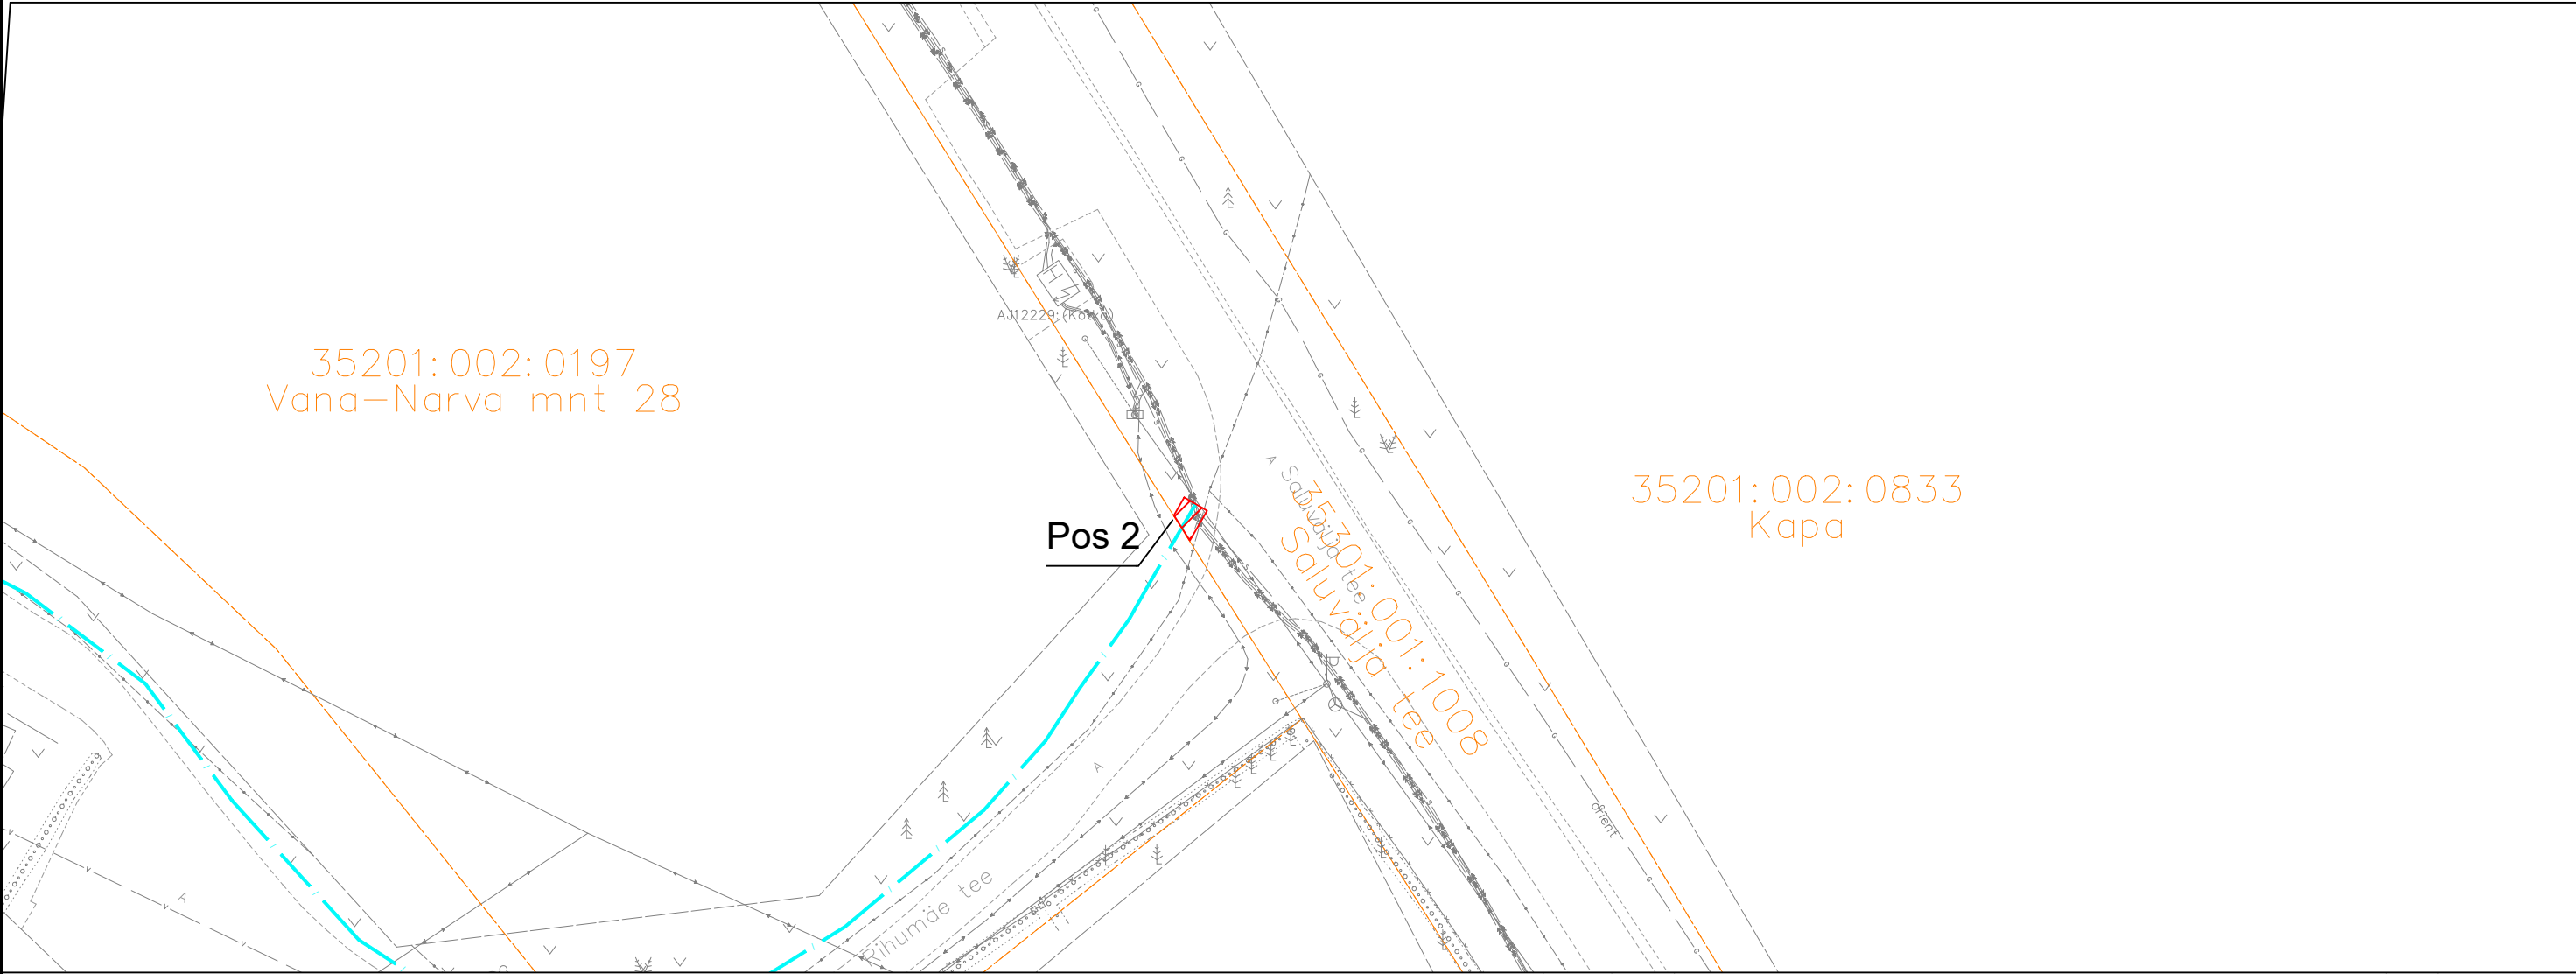

- IKÕ seadmise ala
- Projekteeritud sidekanalisatsioon
- Kinnistute piirid

Viide

Kogus

Muudatus

Init.

Kuupäev

TÖÖ NIMETUS: Kuusalu sidetrassid

ADDRESS: Jõelähtme-Kemba tee, Kuusalu küla, Kuusalu vald, Harjumaa

TELLUA: Rednet OÜ

JOONIS: Servituudi plaan

MOOTKAVA: 1:500

PROJEKTEERIJAL: Kristjan Toro

PROJEKTIJUHT: Liina Randvoo

VASTUTAV SPETSIALIST: Liina Randvoo

MÄRKUSED:

KÕIDE/OBJEKT

STADIUM:

LEHT/LEHTI

TÖÖ NUMBER:

GRUPP:

JOONISE NUMBER:

/

TP

2 / 3

23027


EL

v01

6-01

Isikliku kasutusõigusega seadmise ala plaan

IKÕ ala Pos nr (plaanil) nr	Kinnistu registriosa number	Katastriüksuse tunnus, nimi	Ala pindala ruutmeetrites m ²	PARI ID
Pos 1	15997250	35301:001:1008 Saluvälja tee	37 m ²	952323
Pos 2	15997250	35301:001:1008 Saluvälja tee	4 m ²	952325
Pos 3	15997250	35301:001:1008 Saluvälja tee	98 m ²	952326

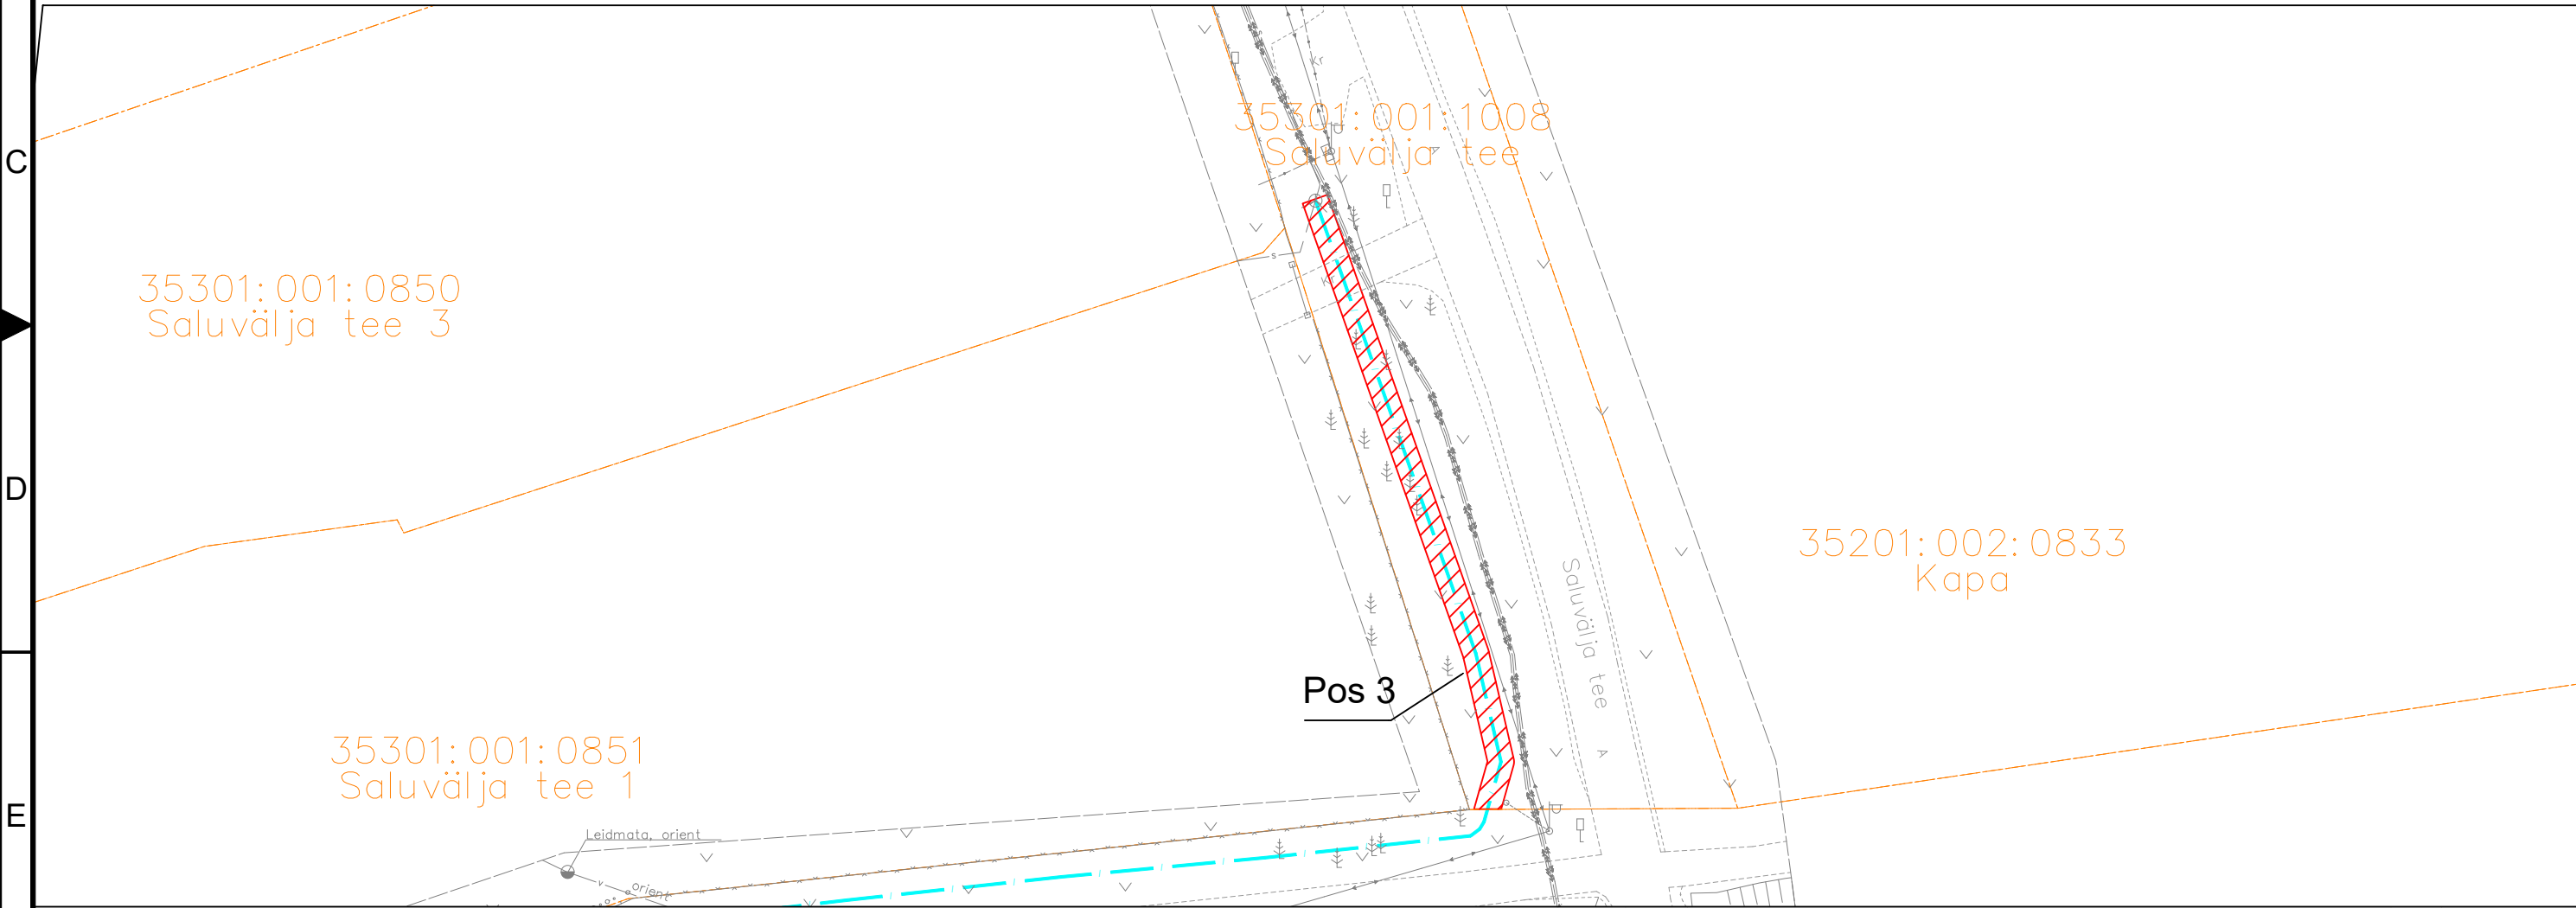

IKÕ seadmise ala



Projekteeritud sidekanalisatsioon



Kinnistute piirid



TÖÖ NIMETUS: Kuusalu sidetrassid
AADRESS: Jõelähtme-Kemba tee, Kuusalu küla, Kuusalu vald, Harjumaa
TELLUJA: Rednet OÜ

JOONIS: Servituudi plaan

MOOTKAVA: 1:500

PROJEKTEERIJAL: Kristjan Toro
PROJEKTIJUHT: Liina Randvoo
VASTUTAV SPETSIALIST: Liina Randvoo

MÄRKUSED:

KÕIDE/OBJEKT	STAADIUM	KUUPÄEV	MUUDATUS
/	TP	29.07.2025	v01
LEHT/LEHTI	TÖÖ NUMBER	GRUPP	JOONISE NUMBER
3 / 3	23027	EL	6-01