


Isikliku kasutusõigusega seadmise ala plaan

IKÕ ala Pos nr (plaanil) nr	Kinnistu registriosa number	Katastriüksuse tunnus, nimi	Ala pindala ruutmeetrites m <sup>2</sup>	PARI ID
Pos 1	7695202	35201:002:0037 Vana-Narva mnt 30	47 m <sup>2</sup>	952309

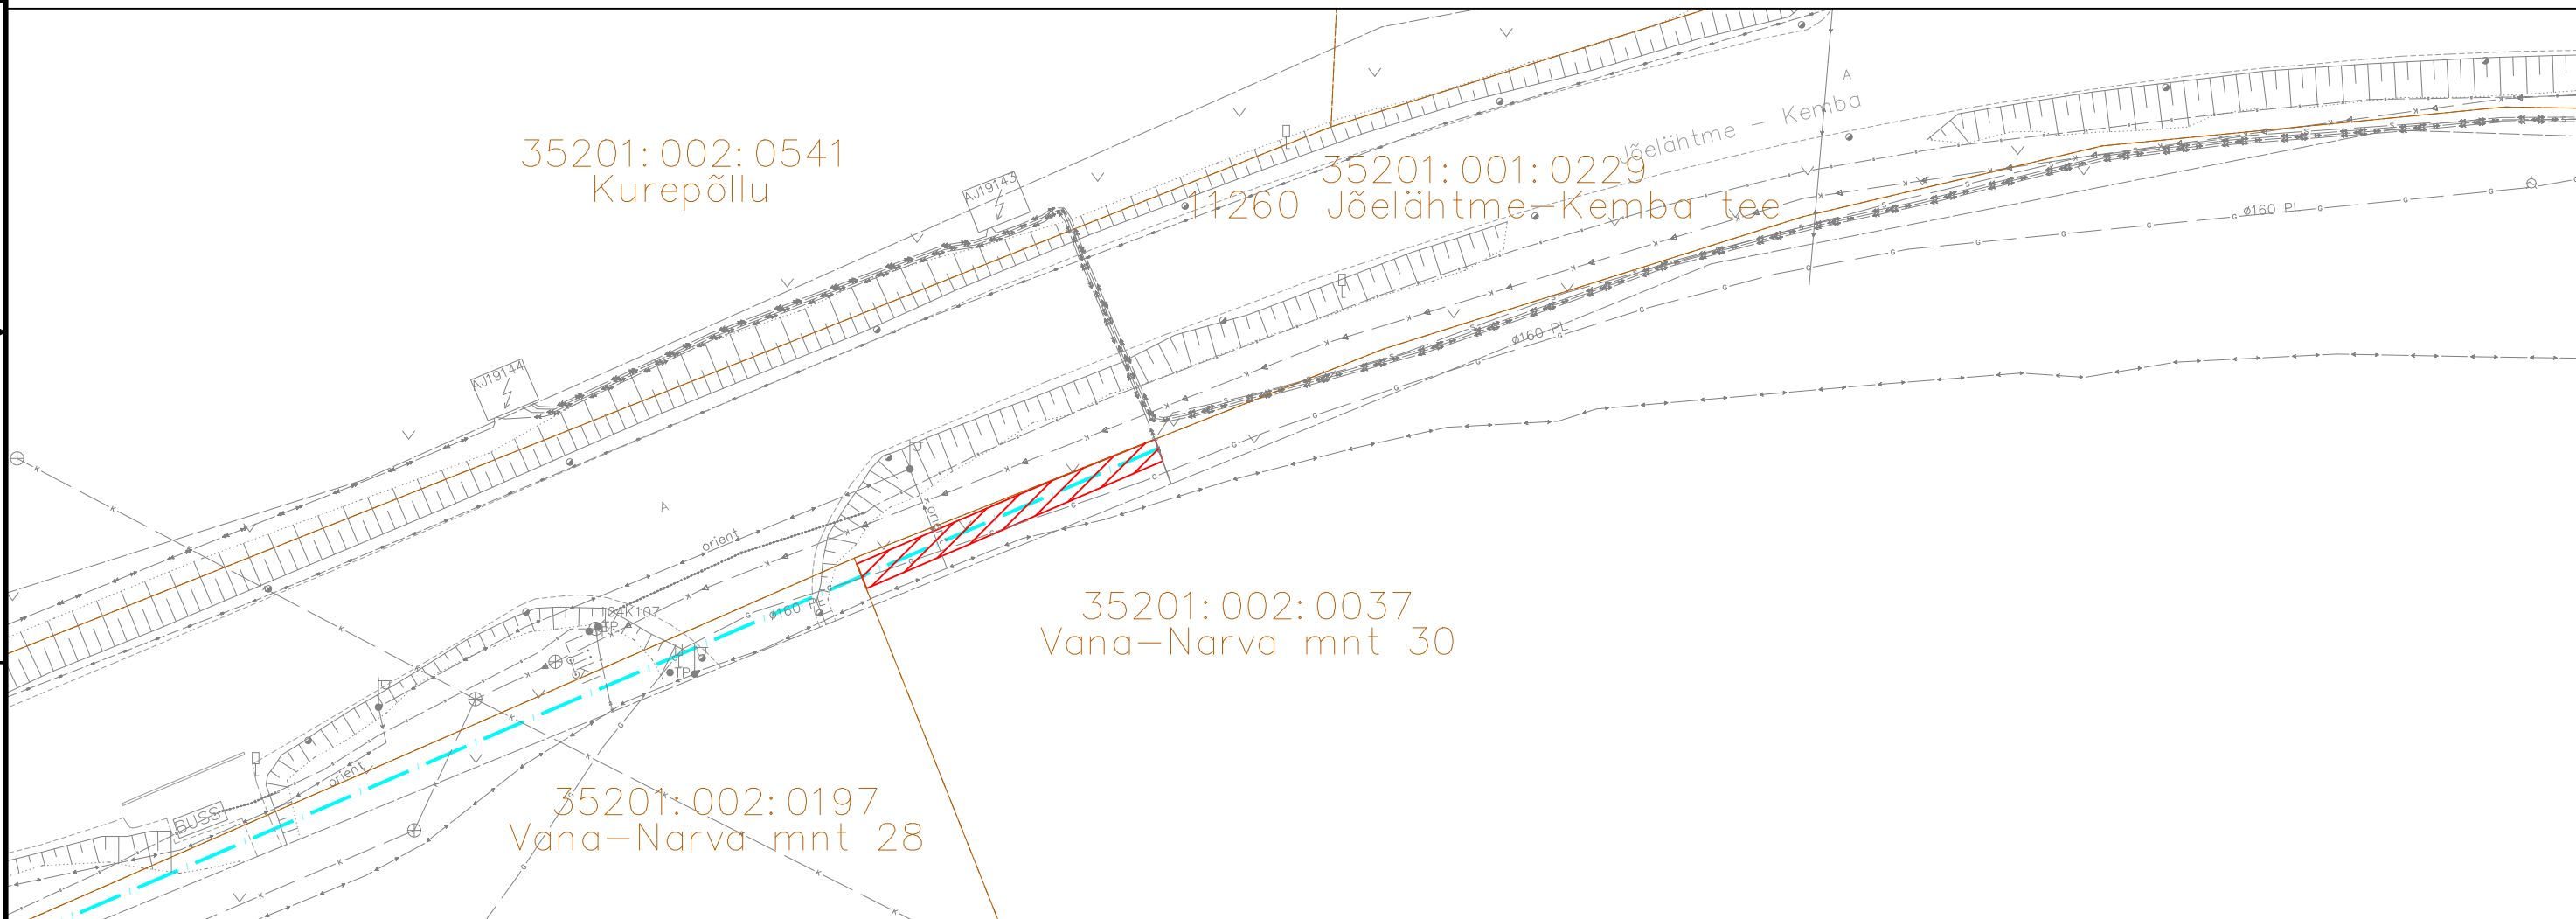

IKÕ seadmise ala



Projekteeritud sidekanalisatsioon



Kinnistute piirid

Viide	Kogus	Muudatus	Init.	Kuupäev
-------	-------	----------	-------	---------



TÖÖ NIMETUS: Kuusalu sidetrassid  
AADRESS: Jõelähtme-Kemba tee, Kuusalu küla, Kuusalu vald, Harjumaa  
TELLUJA: Rednet OÜ

JOONIS: Servituudi plaan

MOOTKAVA: 1:500

PROJEKTEERIJAL: Kristjan Toro  
PROJEKTIJUHT: Liina Randvoo  
VASTUTAV SPETSIALIST: Liina Randvoo

MÄRKUSED:

KÕIDE/OBJEKT	STAADIUM	KUUPÄEV	MUUDATUS
/	TP	29.07.2025	v01
LEHT/LEHTI	TÖÖ NUMBER	GRÜPP	JOONISE NUMBER
1 / 1	23027	EL	6-01