



Isikliku kasutusõigusega seadmise ala plaan

IKÕ ala Pos nr (plaanil) nr	Kinnistu registriosa number	Katastriüksuse tunnus, nim	Ala pindala ruutmeetrites m²	PARI ID
Pos 1	7695202	35201:002:0197 Vana-Narva mnt 28	755 m2	952310
Pos 2	7695202	35201:002:0197 Vana-Narva mnt 28	124 m2	952312

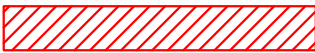

IKÕ seadmise ala

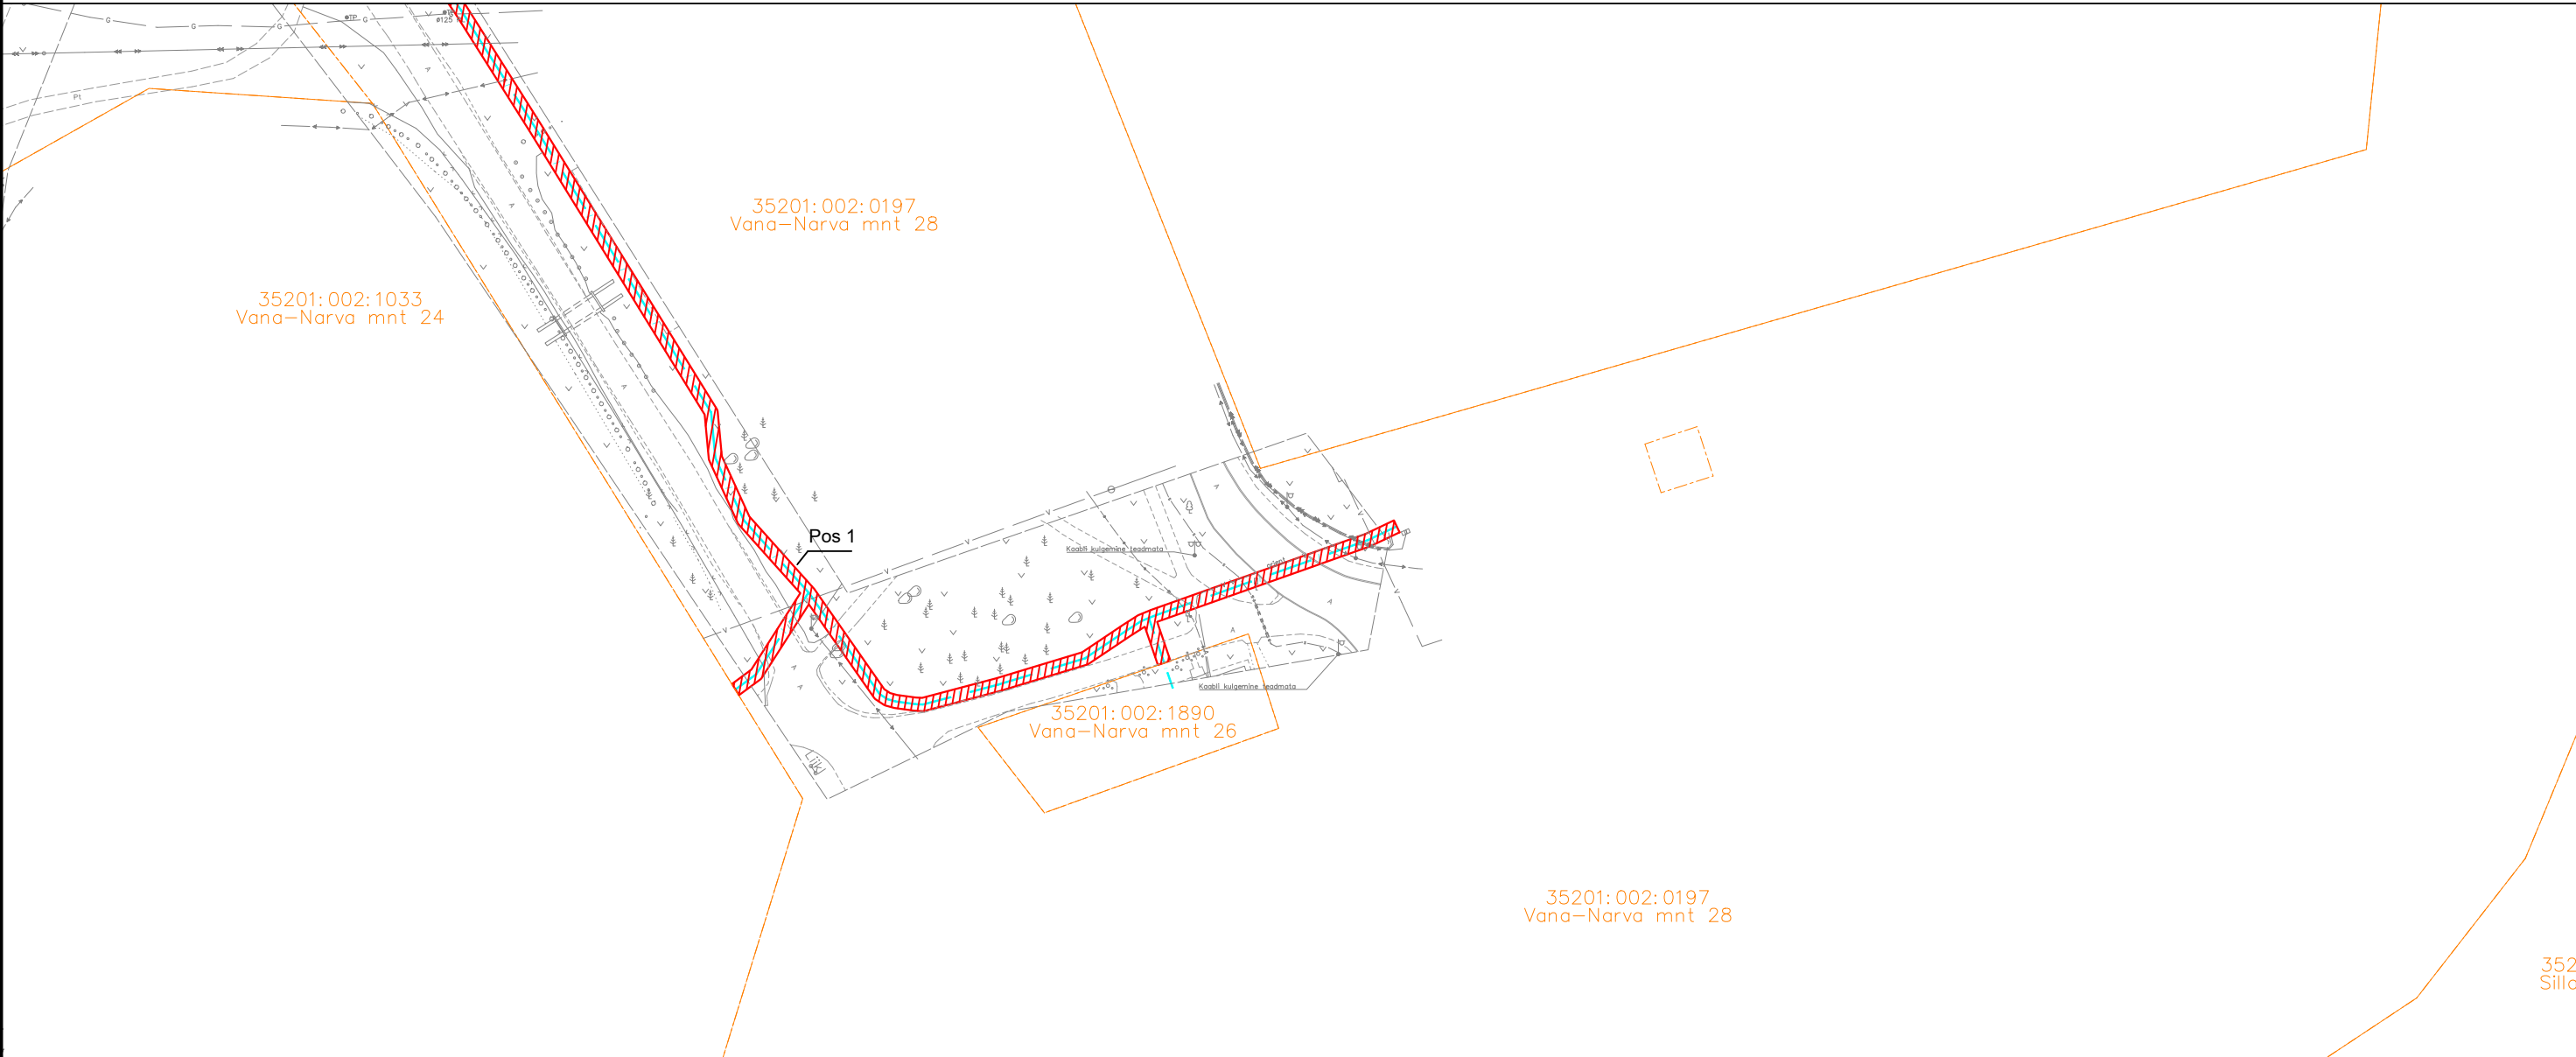

Projekteeritud sidekanalisatsioon



Kinnistute piirid



Projekteeritud kaev

Viide Kogus Muudatus



TÖÖ NIMETUS: Kuusalu sidetrassid
AADRESS: Jõelähtme-Kemba tee, Kuusalu küla, Kuusalu vald, Harjumaa
TELLUJA: Rednet OÜ

JOONIS: Servituudi plaan

MOOTKAVA: 1:500

PROJEKTEERIJAL: Kristjan Toro
PROJEKTIJUHT: Liina Randvoo
VASTUTAV SPETSIALIST: Liina Randvoo


MÄRKUSED:

KÕIDE/OBJEKT	STAADIUM	KUUPÄEV	MUUDATUS
/	TP	29.07.2025	v01
LEHT/LEHTI	TÖÖ NUMBER	GRUPP	JOONISE NUMBER
1 / 3	23027	EL	6-01

A3

Isikliku kasutusõigusega seadmise ala plaan

IKÕ ala Pos nr (plaanil) nr	Kinnistu registriosa number	Katastriüksuse tunnus, nimi	Ala pindala ruutmeetrites m ²	PARI ID
Pos 1	7695202	35201:002:0197 Vana-Narva mnt 28	755 m2	952310
Pos 2	7695202	35201:002:0197 Vana-Narva mnt 28	124 m2	952312

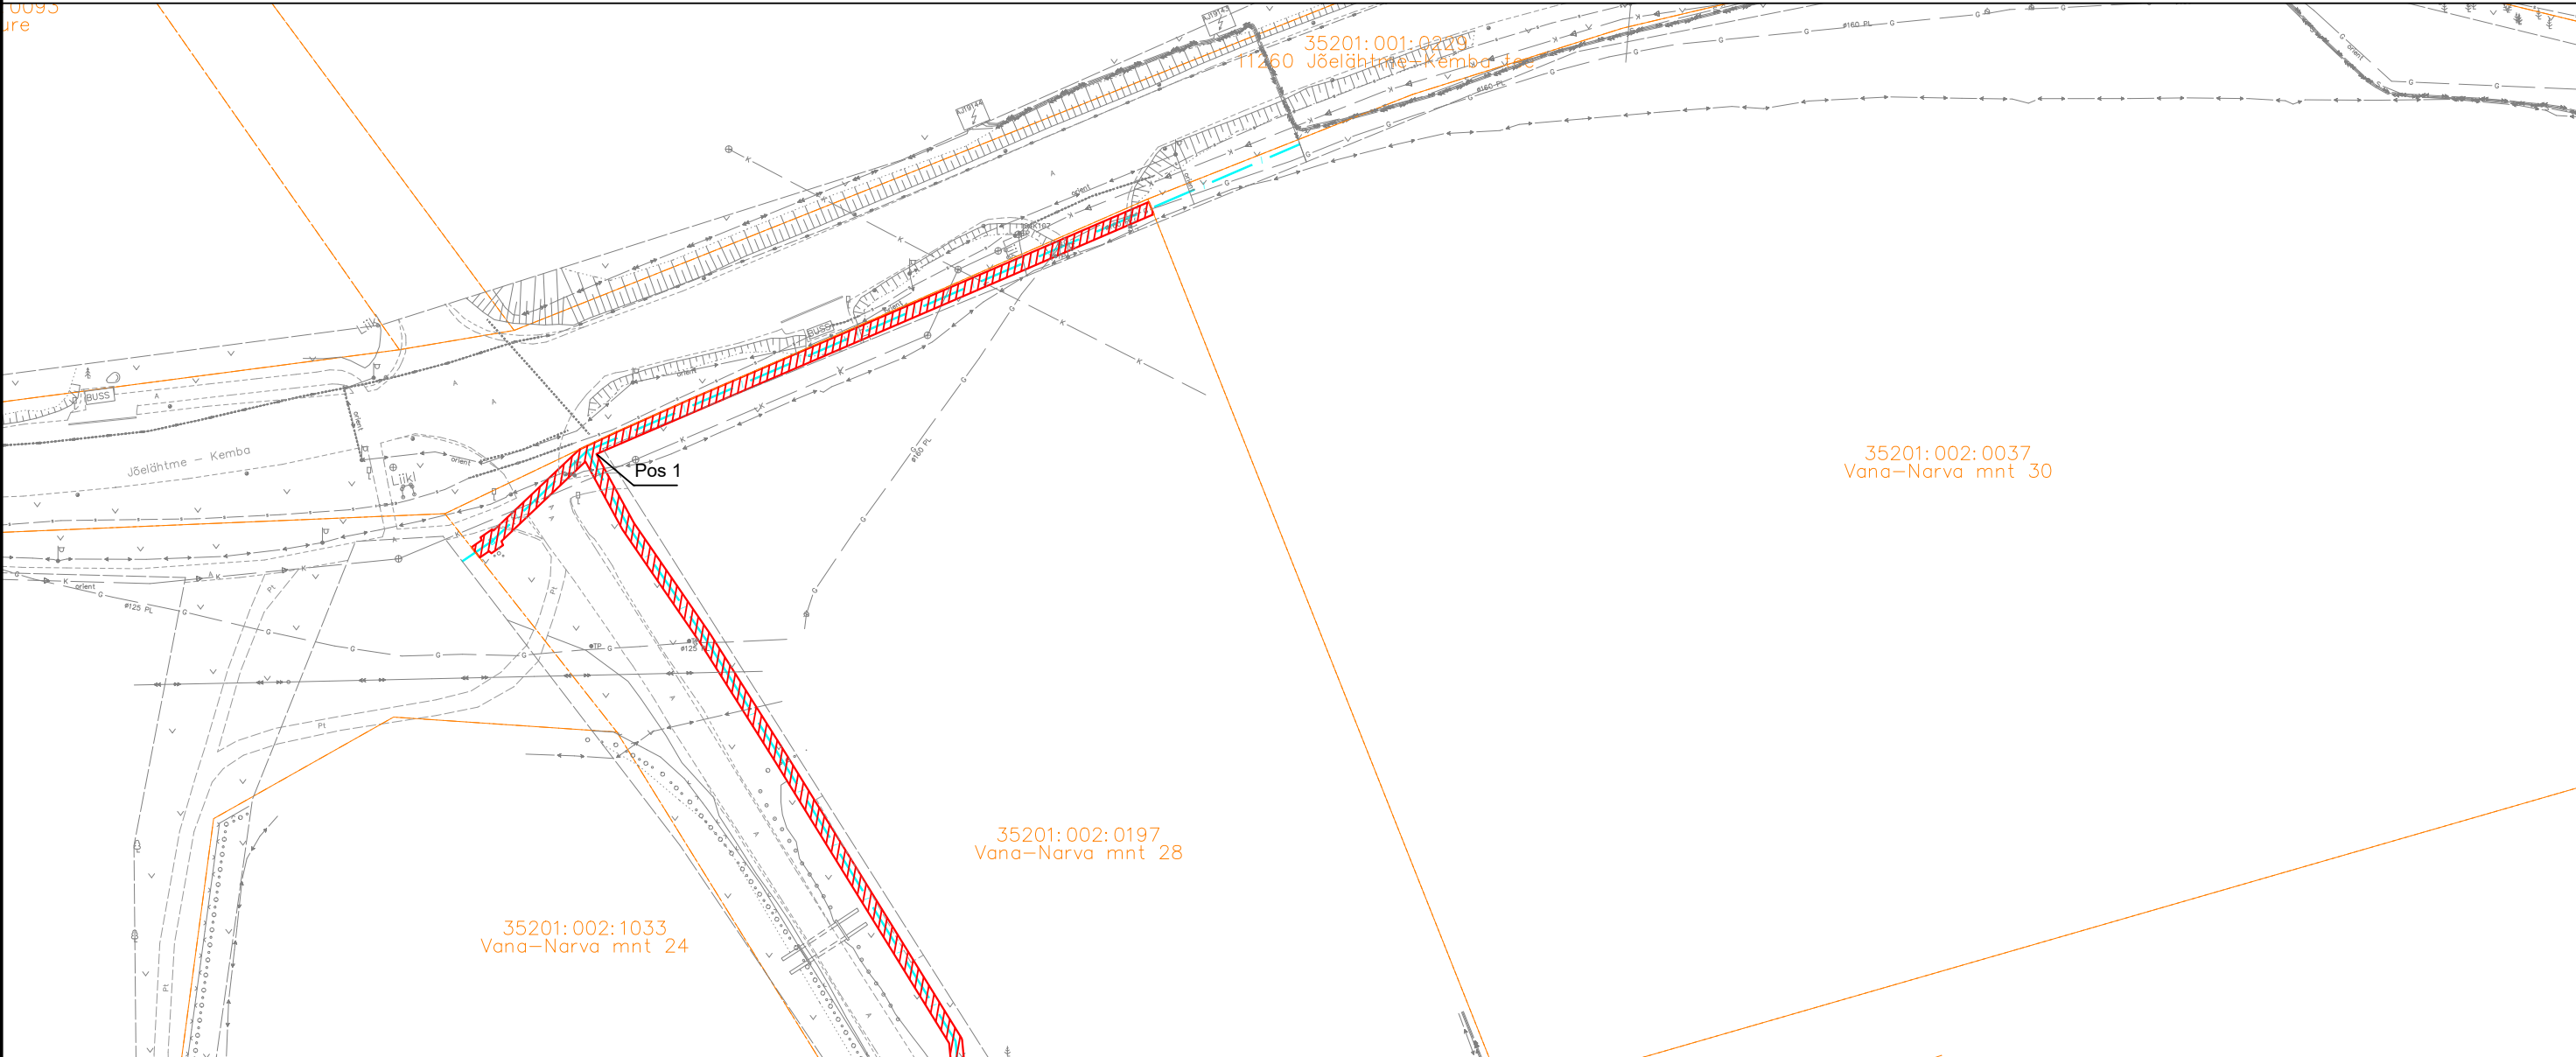

IKÕ seadmise ala



Projekteeritud sidekanalisatsioon



Kinnistute piirid



Projekteeritud kaev

Viide Kogus Muudatus



TÖÖ NIMETUS: Kuusalu sidetrassid
Aadress: Jõelähtme-Kemba tee, Kuusalu küla, Kuusalu vald, Harjumaa
Tellija: Rednet OÜ

Joonis: Servituudi plaan

Mootkava: 1:500

Projekteerija: Kristjan Toro
Projekti juht: Liina Randvoo
Vastutav spetsialist: Liina Randvoo



Märkused:

Kõide/objekt	Stadium	Kuupäev	Muudatus
/	TP	29.07.2025	v01
Leht/lehti	Töö number	Grupp	Joonise number
2 / 3	23027	EL	6-01

A3

Isikliku kasutusõigusega seadmise ala plaan

IKÕ ala Pos nr (plaanil) nr	Kinnistu registriosa number	Katastriüksuse tunnus, nimi	Ala pindala ruutmeetrites m²	PARI ID
Pos 1	7695202	35201:002:0197 Vana-Narva mnt 28	755 m2	952310
Pos 2	7695202	35201:002:0197 Vana-Narva mnt 28	124 m2	952312

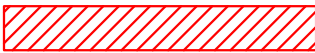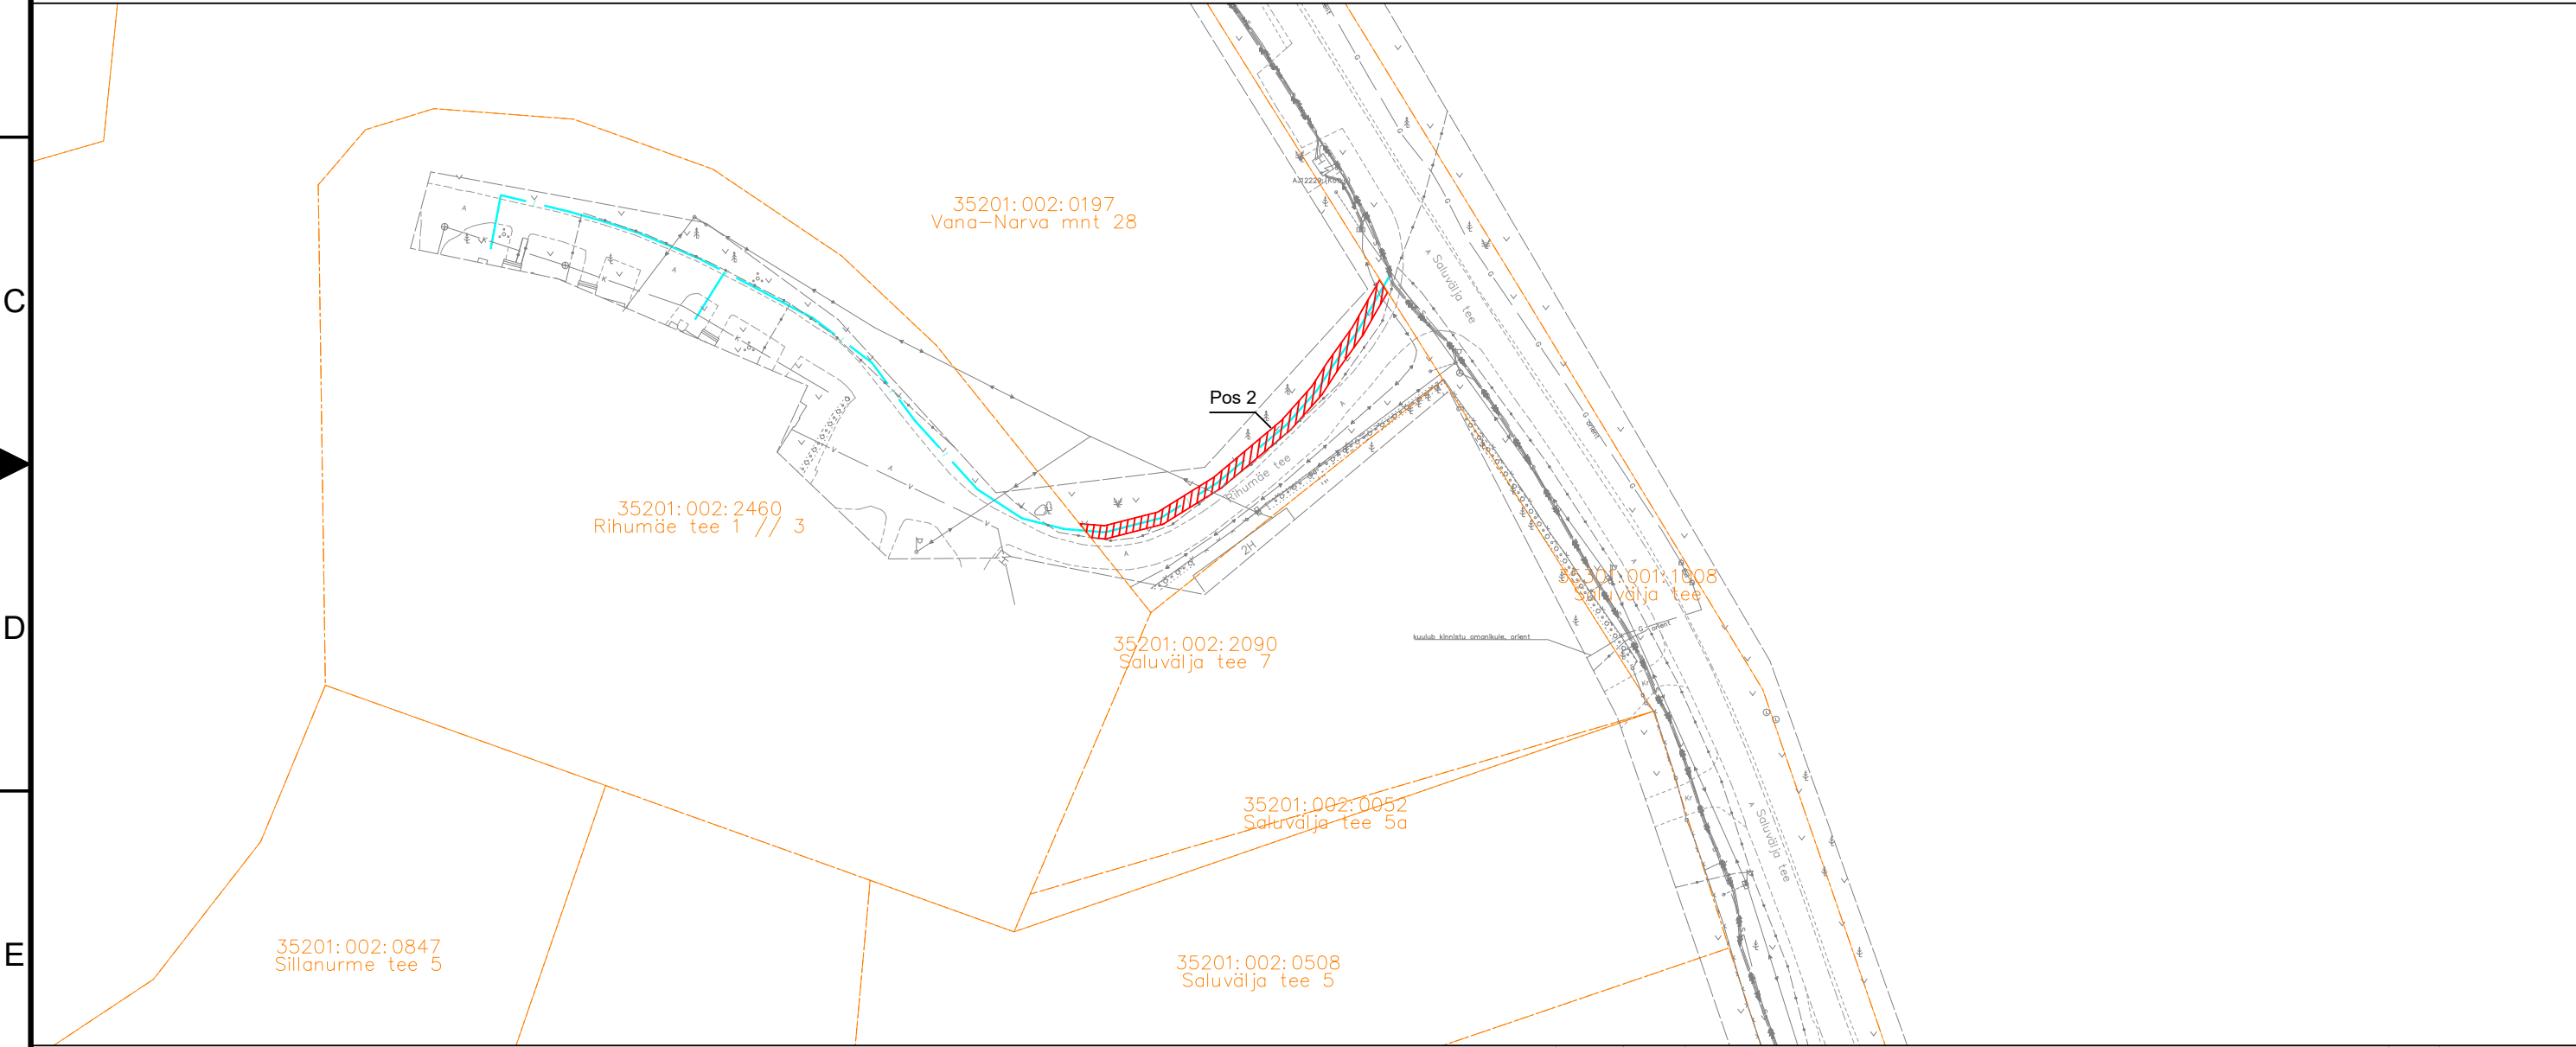


IKO seadmise ala



Projekteeritud sidekanalisatsioon



Kinnistute piirid

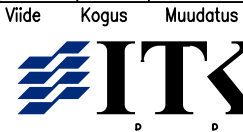

TÖÖ NIMETUS: Kuusalu sidetrassid
AADRESS: Jõelähtme-Kemba tee, Kuusalu küla, Kuusalu vald, Harjumaa
TELLUJA: Rednet OÜ

JOONIS: Servituudi plaan

MOOTKAVA: 1:500

PROJEKTEERIJ: Kristjan Toro
PROJEKTIJUHT: Liina Randvoo
VASTUTAV SPETSIALIST: Liina Randvoo

MÄRKUSED:

KÕIDE/OBJEKT	STAADIUM	KUUPÄEV	MUUDATUS
/	TP	29.07.2025	v01
LEHT/LEHTI	TÖÖ NUMBER	GRUPP	JOONISE NUMBER
3 / 3	23027	EL	6-01