


Isikliku kasutusõigusega seadmise ala plaan

IKÕ ala Pos nr (plaanil) nr	Kinnistu registriosa number	Katastriüksuse tunnus, nimi	Ala pindala ruutmeetrites m ²	PARI ID
Pos 1	12995502	35201:002:0834 Kiiu-Käli jalgte L7	919 m ²	952321

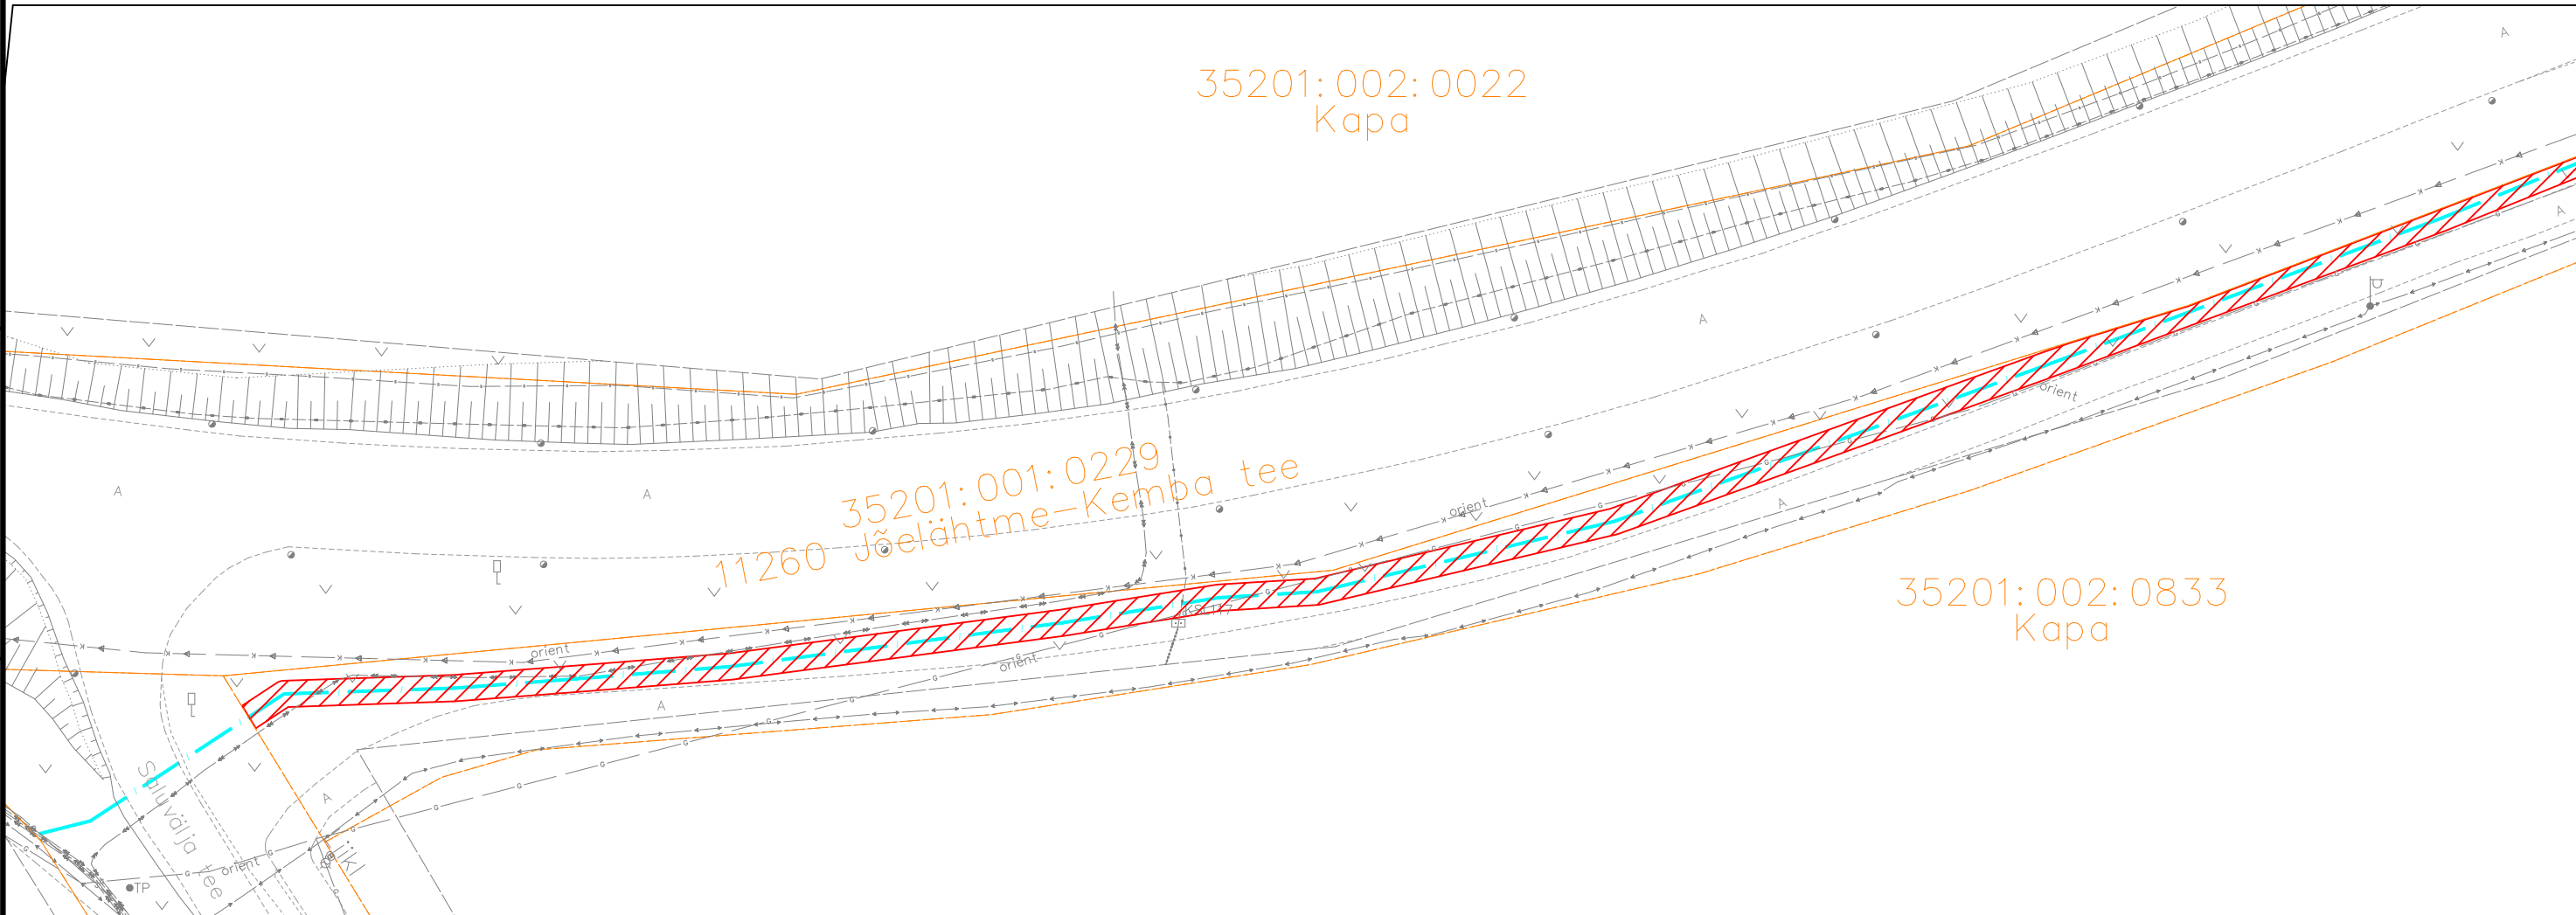

IKÕ seadmise ala



Projekteeritud sidekanalisatsioon



Kinnistute piirid



TÖÖ NIMETUS: Kuusalu sidetrassid
AADRESS: Jõelähtme-Kemba tee, Kuusalu küla, Kuusalu vald, Harjumaa
TELLUJA: Rednet OÜ

JOONIS: Servituudi plaan

MÕÖTKAVA: 1:500


PROJEKTEERIJAL: Kristjan Toro
PROJEKTJUHT: Liina Randvoo
VASTUTAV SPETSIALIST: Liina Randvoo

MÄRKUSED:

KÕIDE/OBJEKT	STAADIUM	KUUPÄEV	MUUDATUS
/	TP	29.07.2025	v01
LEHT/LEHTI	TÖÖ NUMBER	GRÜPP	JOONISE NUMBER
1 / 3	23027	EL	6-01

Isikliku kasutusõigusega seadmise ala plaan

IKÕ ala Pos nr (plaanil) nr	Kinnistu registriosa number	Katastriüksuse tunnus, nimi	Ala pindala ruutmeetrites m ²	PARI ID
Pos 1	12995502	35201:002:0834 Kiiu-Käli jalgte L7	919 m ²	952321

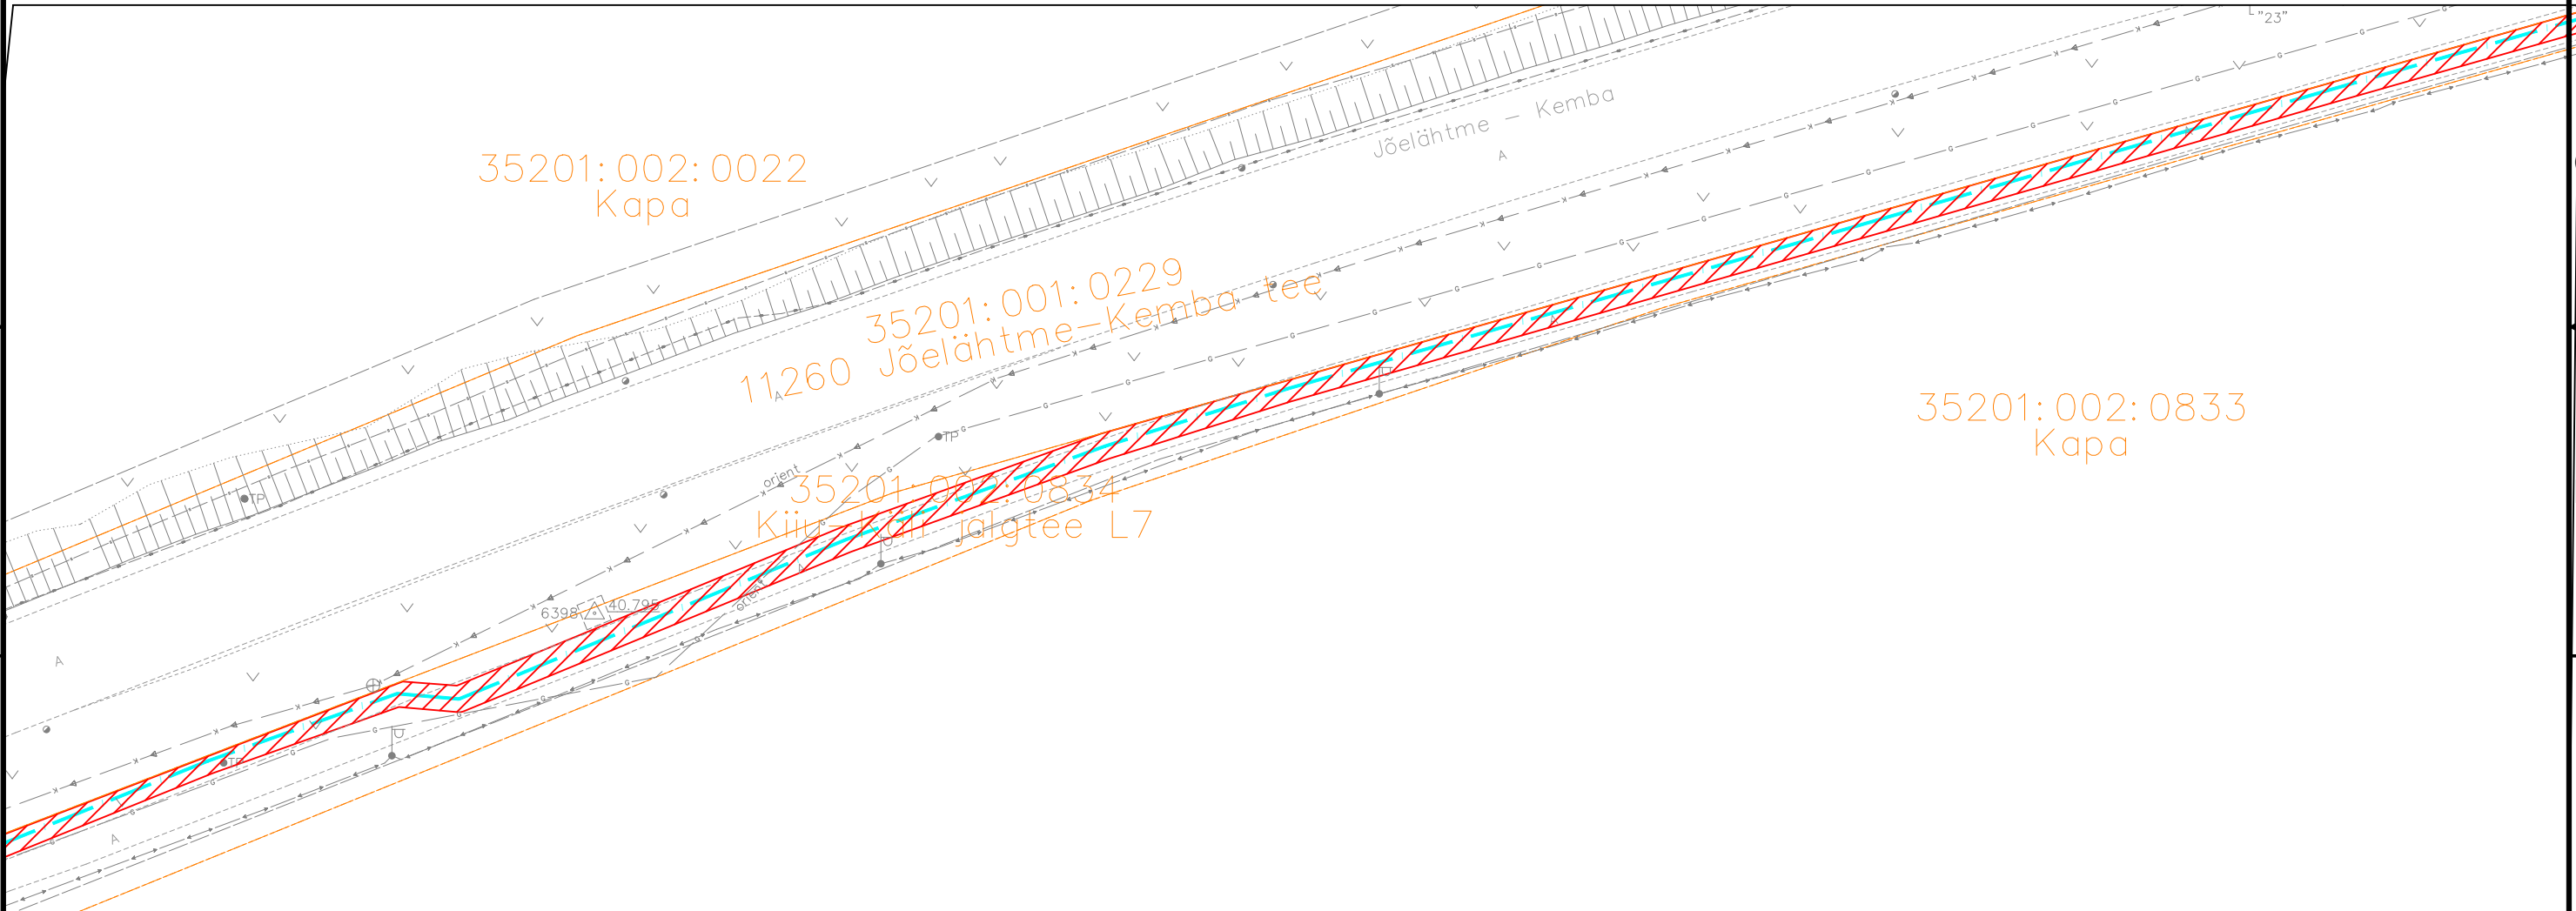

IKÕ seadmise ala



Projekteeritud sidekanalisatsioon



Kinnistute piirid

Viide Kogus Muudatus



TÖÖ NIMETUS: Kuusalu sidetrassid
AADRESS: Jõelähtme-Kemba tee, Kuusalu küla, Kuusalu vald, Harjumaa
TELLUJA: Rednet OÜ

JOONIS: Servituudi plaan

MÕÖTKAVA: 1:500

PROJEKTEERIJ: Kristjan Toro
PROJEKTIJUHT: Liina Randvoo
VASTUTAV SPETSIALIST: Liina Randvoo


MÄRKUSED:

KÕIDE/OBJEKT	STAADIUM	KUUPÄEV	MUUDATUS
/	TP	29.07.2025	v01
LEHT/LEHTI	TÖÖ NUMBER	GRÜPP	JOONISE NUMBER
2 / 3	23027	EL	6-01

A3

Isikliku kasutusõigusega seadmise ala plaan

IKÕ ala Pos nr (plaanil) nr	Kinnistu registriosa number	Katastriüksuse tunnus, nimi	Ala pindala ruutmeetrites m ²	PARI ID
Pos 1	12995502	35201:002:0834 Kiiu-Käli jalgte L7	919 m ²	952321

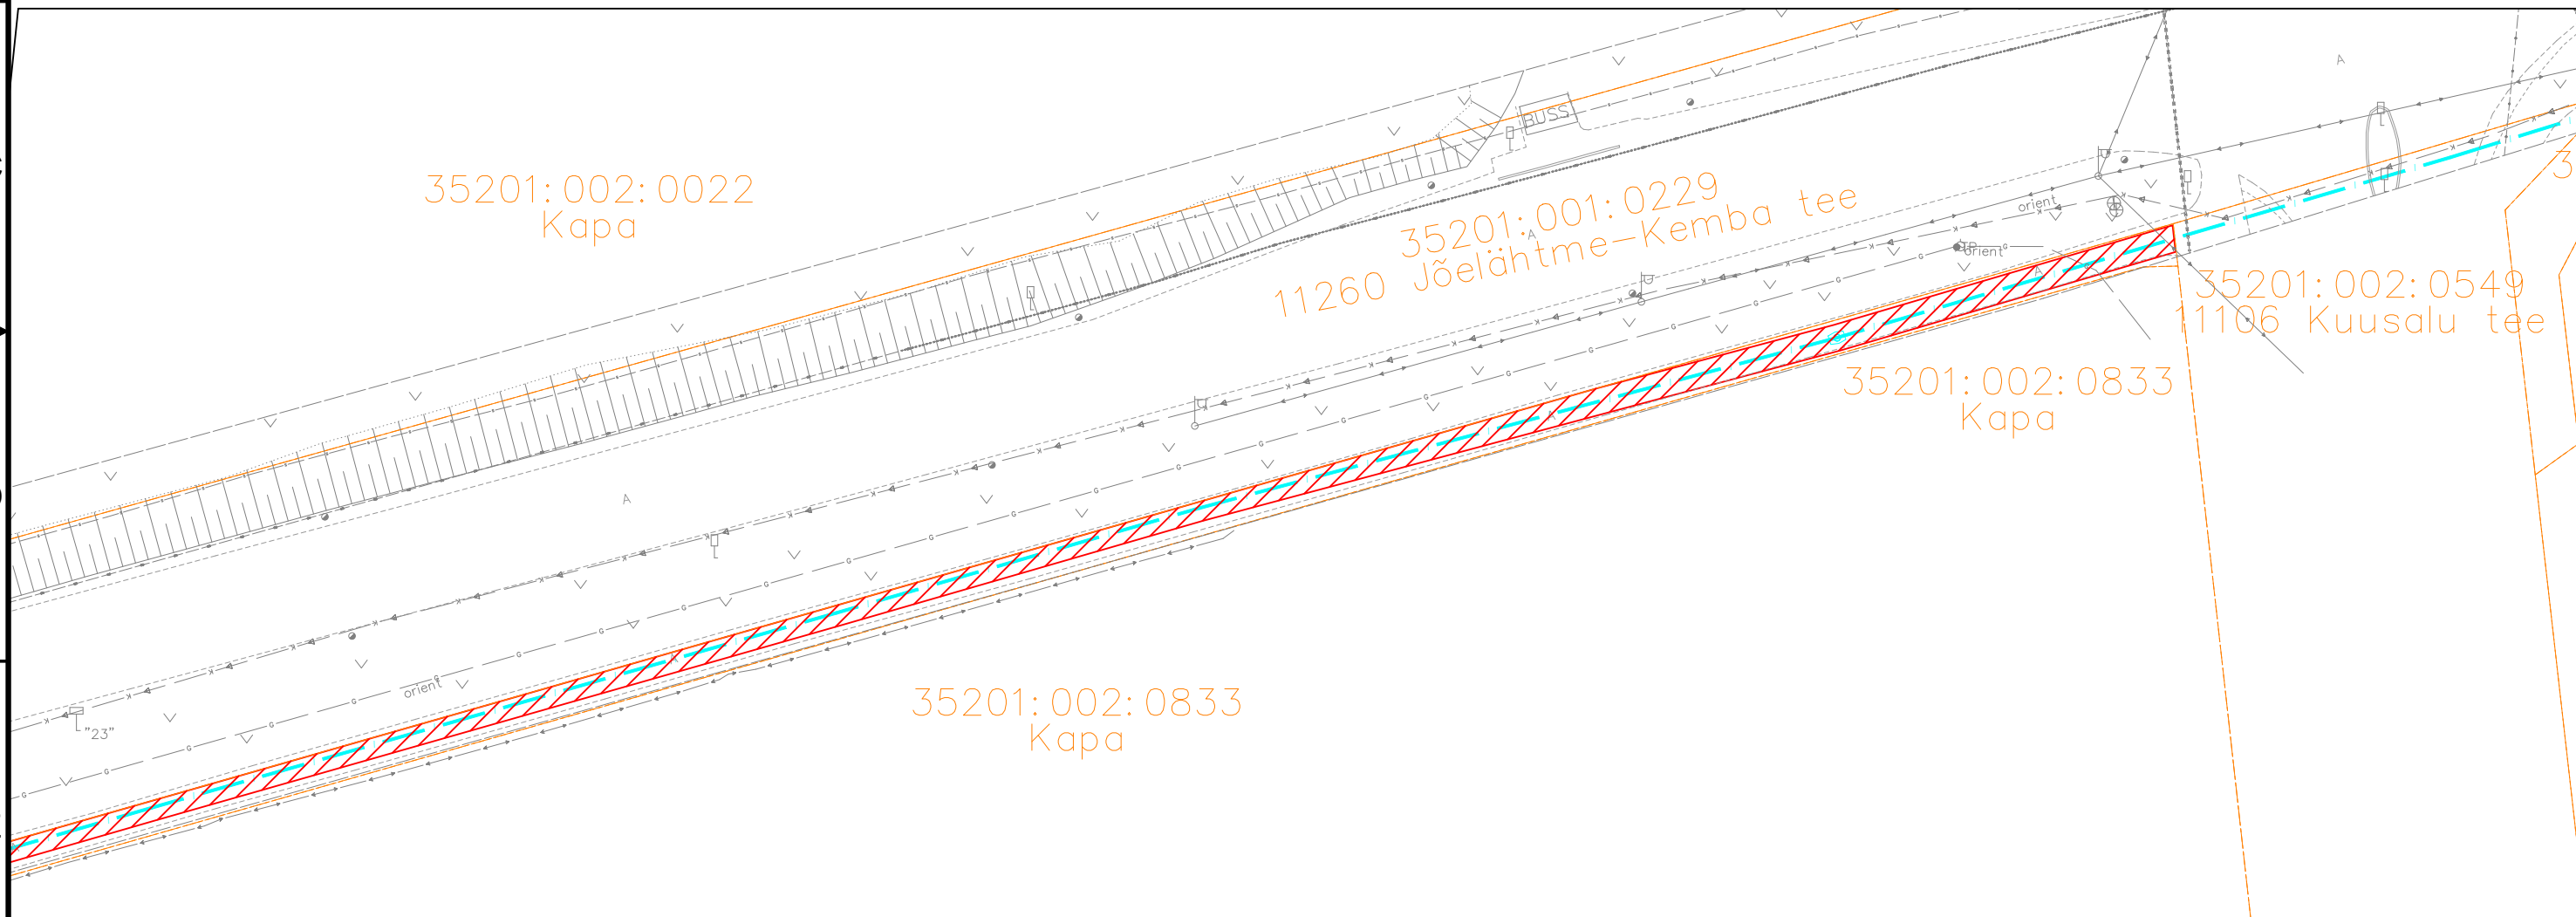

IKÕ seadmise ala



Projekteeritud sidekanalisatsioon



Kinnistute piirid

Viide	Kogus	Muudatus	Init.	Kuupäev
-------	-------	----------	-------	---------



TÖÖ NIMETUS: Kuusalu sidetrassid
AADRESS: Jõelähtme-Kemba tee, Kuusalu küla, Kuusalu vald, Harjumaa
TELLUJA: Rednet OÜ

JOONIS: Servituudi plaan

MÕÖTKAVA: 1:500

PROJEKTEERUJA: Kristjan Toro
PROJEKTIJUHT: Liina Randvoo
VASTUTAV SPETSIALIST: Liina Randvoo

MÄRKUSED:

KÕIDE/OBJEKT	STAADIUM	KUUPÄEV	MUUDATUS
/	TP	29.07.2025	v01
LEHT/LEHTI	TÖÖ NUMBER	GRÜPP	JOONISE NUMBER
3 / 3	23027	EL	6-01

A3