


Isikliku kasutusõigusega seadmise ala plaan

IKÕ ala Pos nr (plaanil) nr	Kinnistu registriosa number	Katastriüksuse tunnus, nimi	Ala pindala ruutmeetrites m ²	PARI ID
Pos 1	12995402	35201:002:0836 Kiiu-Käli jalgte L8	176 m ²	952322

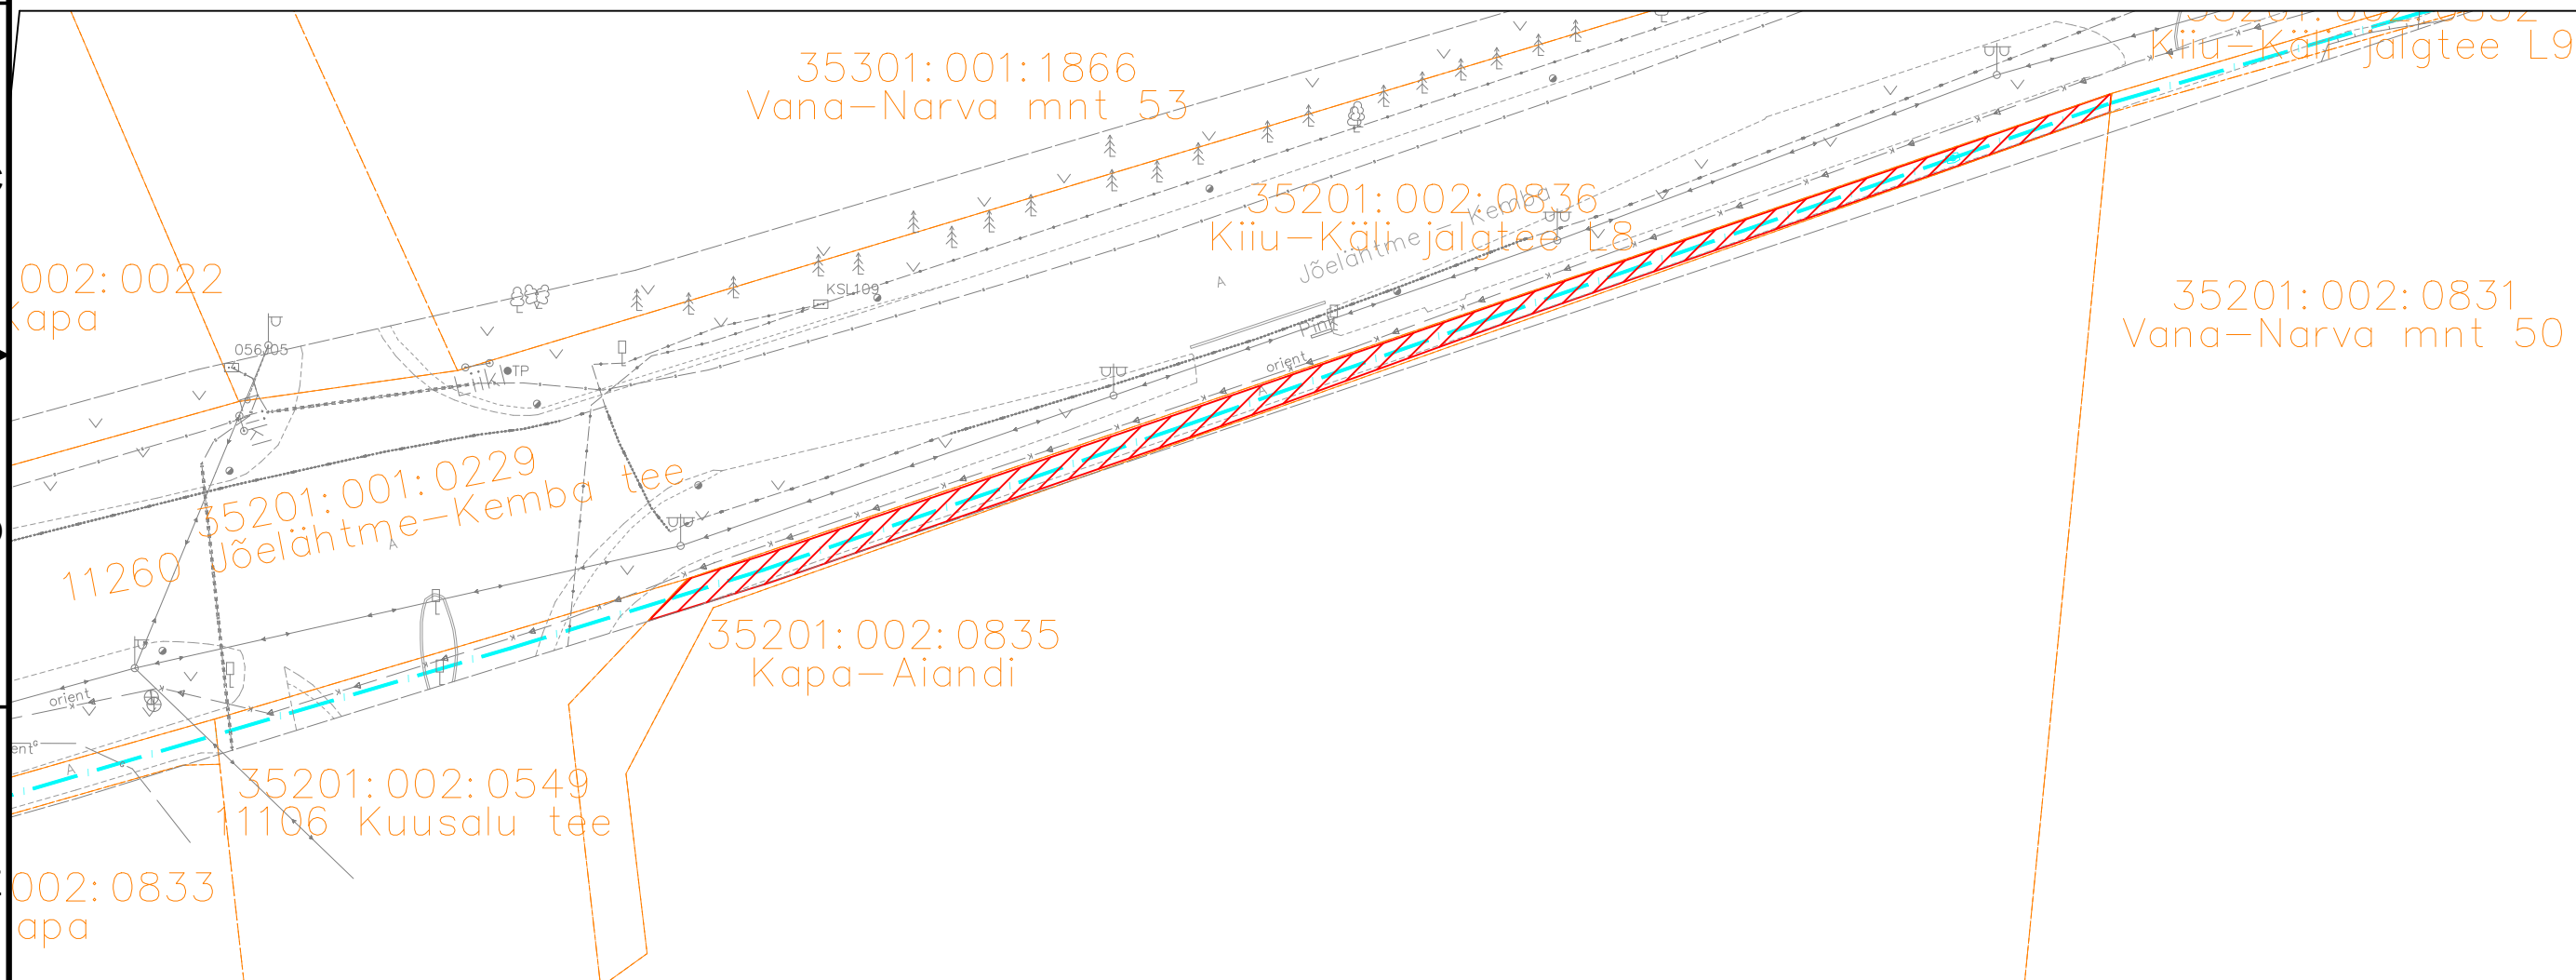

IKO seadmise ala



Projekteeritud sidekanalisatsioon



Kinnistute piirid

Viide Kogus Muudatus



TÖÖ NIMETUS: Kuusalu sidetrassid
AADRESS: Jõelähtme-Kemba tee, Kuusalu küla, Kuusalu vald, Harjumaa
TELLUJA: Rednet OÜ

JOONIS: Servituudi plaan

PROJEKTEERIJ: Kristjan Toro
PROJEKTIJUHT: Liina Randvoo
VASTUTAV SPETSIALIST: Liina Randvoo

MÄRKUSED:

KÕIDE/OBJEKT	STAADIUM:	KUUPÄEV:	MUUDATUS:
/	TP	29.07.2025	v01
LEHT/LEHTI	TÖÖ NUMBER:	GRÜPP:	JOONISE NUMBER:
1 / 1	23027	EL	6-01

A3