


Isikliku kasutusõigusega seadmise ala plaan

IKÕ ala Pos nr (plaanil) nr	Kinnistu registriosa number	Katastriüksuse tunnus, nim	Ala pindala ruutmeetrites m²	PARI ID
Pos 1	23070150	35301:001:1603 Kiiu-Käli jalgte L11	139 m2	952414

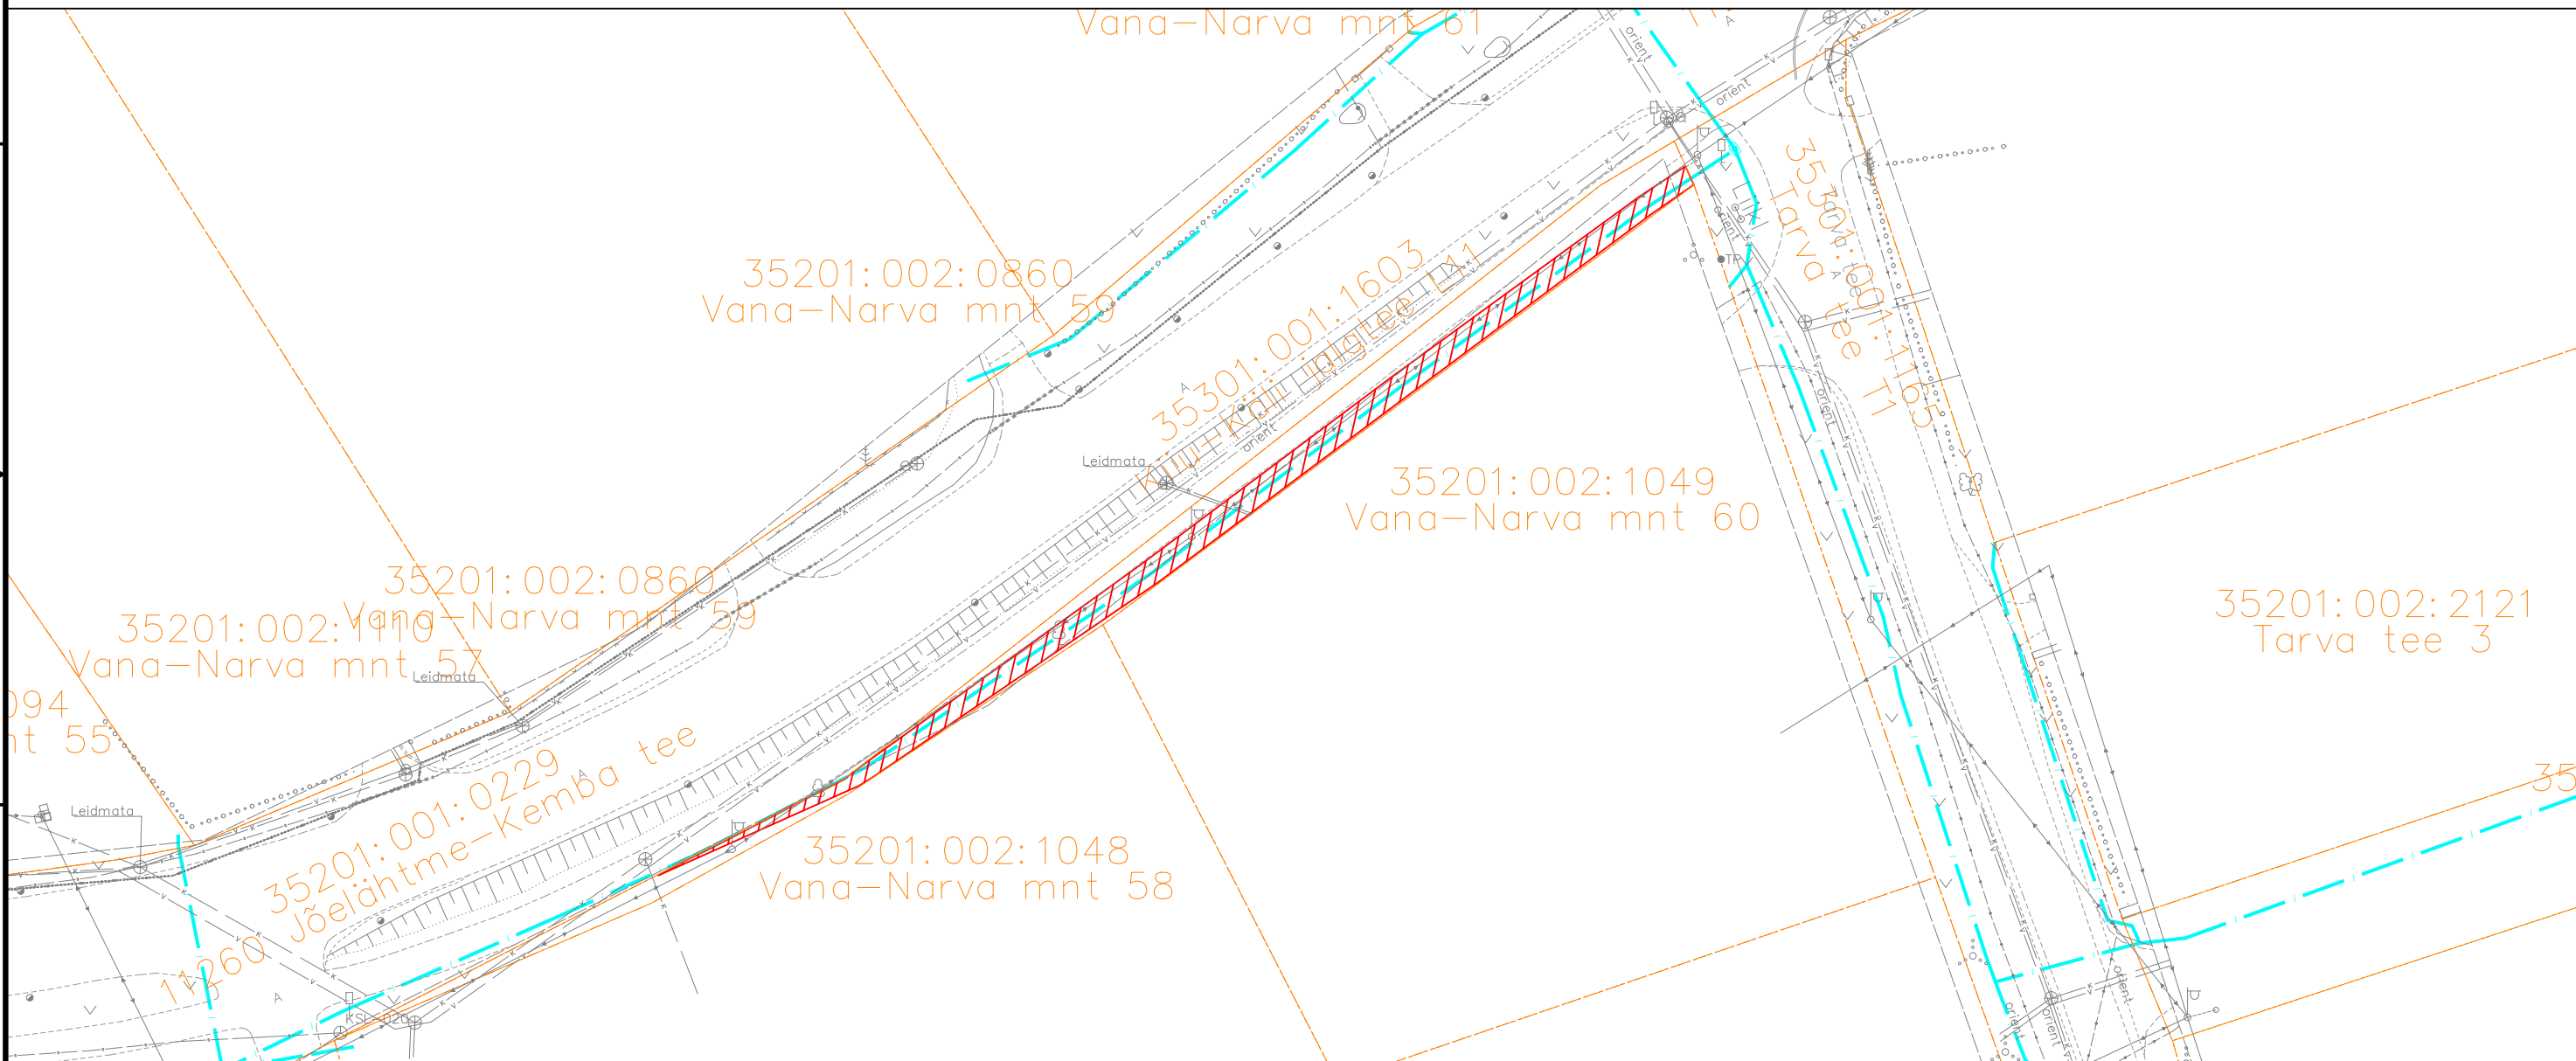

IKÕ seadmise ala



Projekteeritud sidekanalisatsioon



Kinnistute piirid



Projekteeritud kaev

Viide Kogus Muudatus



TÖÖ NIMETUS: Kuusalu sidetrassid  
AADRESS: Jõelähtme-Kemba tee, Kuusalu küla, Kuusalu vald, Harjumaa  
TELLUJA: Rednet OÜ

JOONIS: Servituudi plaan

MOOTKAVA: 1:500

PROJEKTEERIJAL: Kristjan Toro  
PROJEKTIJUHT: Liina Randvoo  
VASTUTAV SPETSIALIST: Liina Randvoo

MÄRKUSED:

KÕIDE/OBJEKT	STAADIUM	KUUPÄEV	MUUDATUS
/	TP	29.07.2025	v01
LEHT/LEHTI	TÖÖ NUMBER	GRUPP	JOONISE NUMBER
1 / 1	23027	EL	6-01