




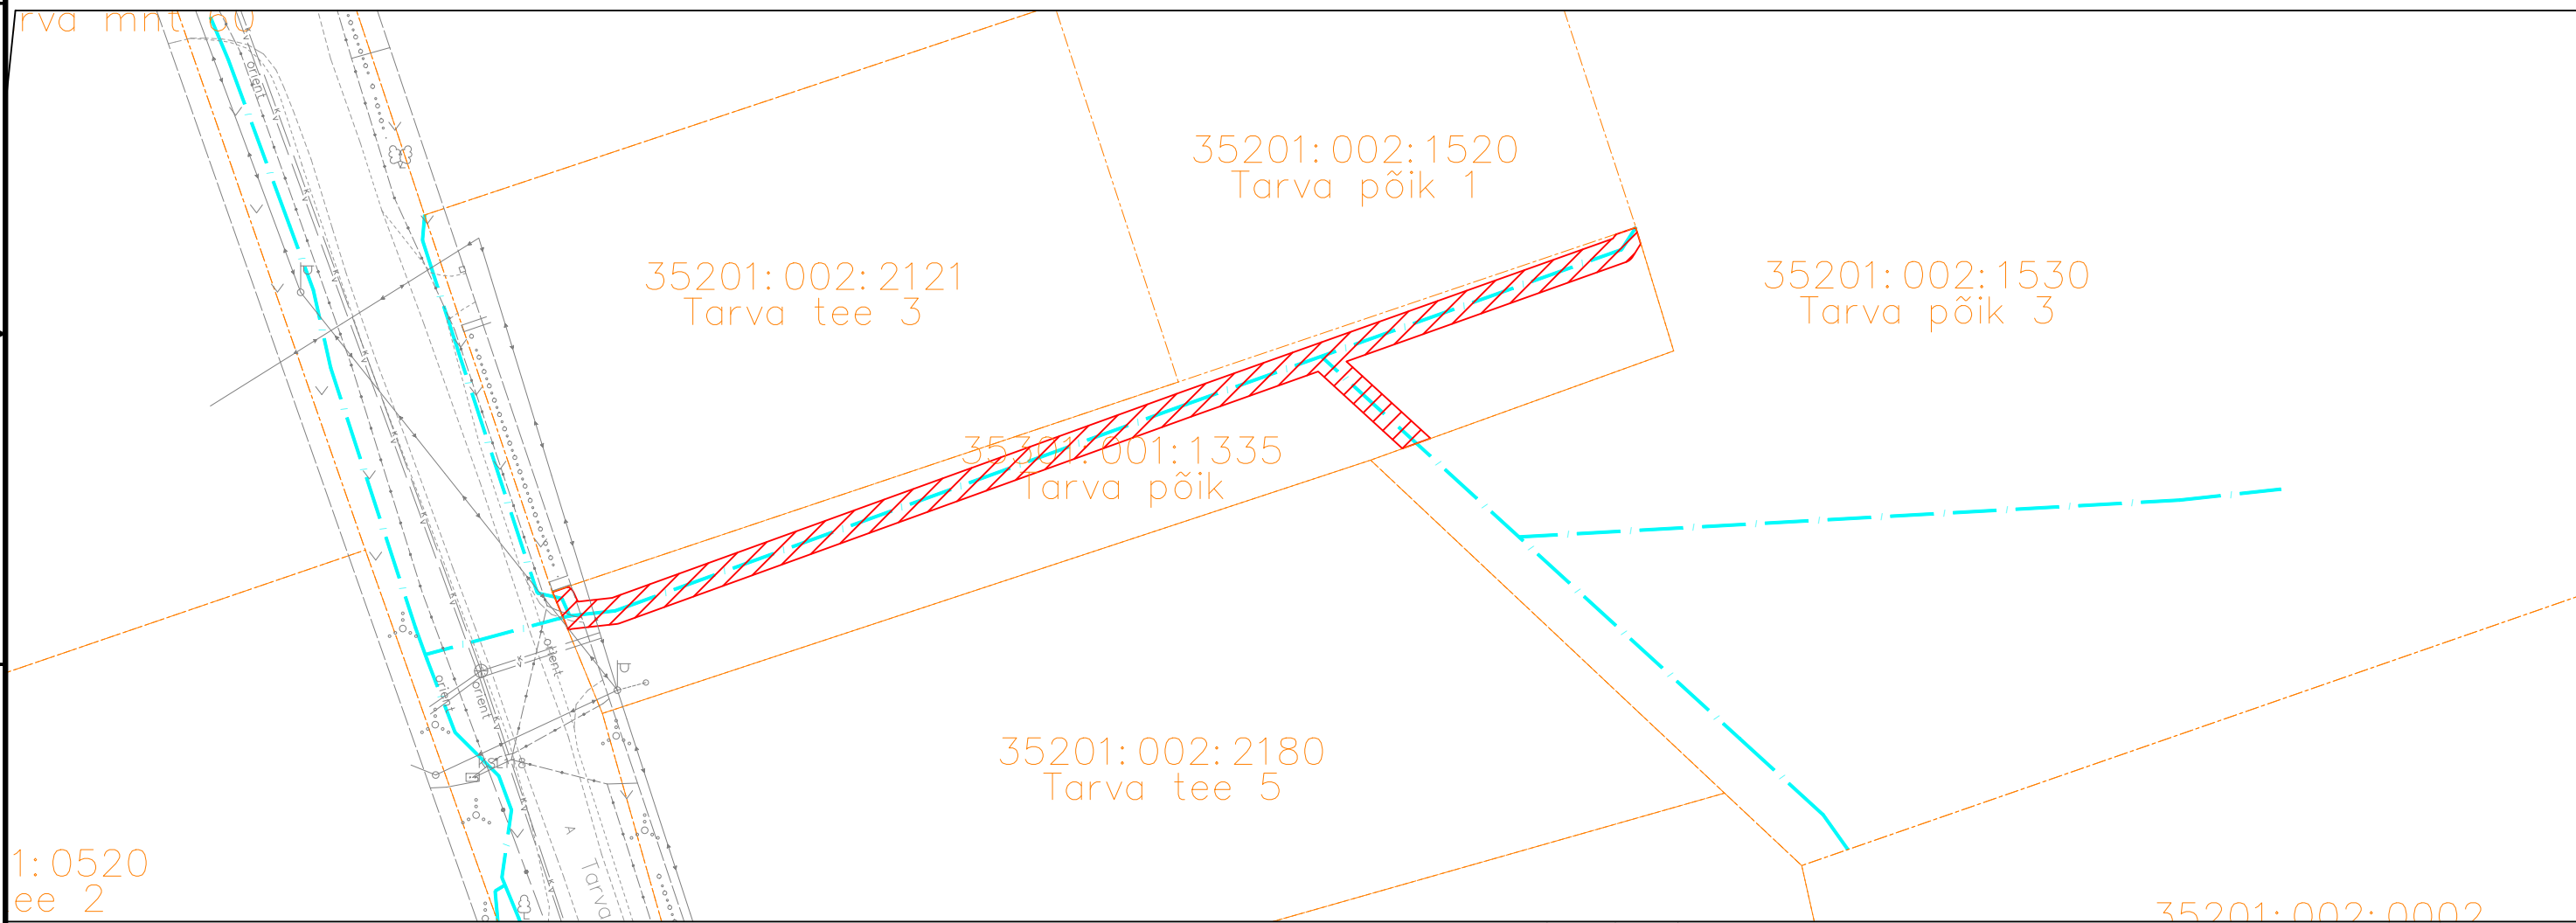

Isikliku kasutusõigusega seadmise ala plaan

IKÕ ala Pos nr (plaanil) nr	Kinnistu registriosa number	Katastriüksuse tunnus, nimi	Ala pindala ruutmeetrites m²	PARI ID
Pos 1	23067850	35301:001:1335 Tarva põik	192 m²	952329



-  IKÕ seadmise ala
-  Projekteeritud sidekanalisatsioon
-  Kinnistute piirid

Viide	Kogus	Muudatus	Init.	Kuupäev
				
TÖÖ NIMETUS: Kuusalu sidetrassid				
AADRESS: Jõelähtme-Kemba tee, Kuusalu küla, Kuusalu vald, Harjumaa				
TELLUJA: Rednet OÜ				
JÕONIS: Servituudi plaan			MÕÖTKAVA: 1:500	
PROJEKTEERIJAL: Kristjan Toro			KÕIDE/OBJEKT	STAADIUM:
PROJEKTJUHT: Liina Randvoo			/	TP
VASTUTAV SPETSIALIST: Liina Randvoo			LEHT/LEHTI	TOO NUMBER:
			1 / 1	23027
			GRUPP:	JOONISE NUMBER:
			EL	6-01