


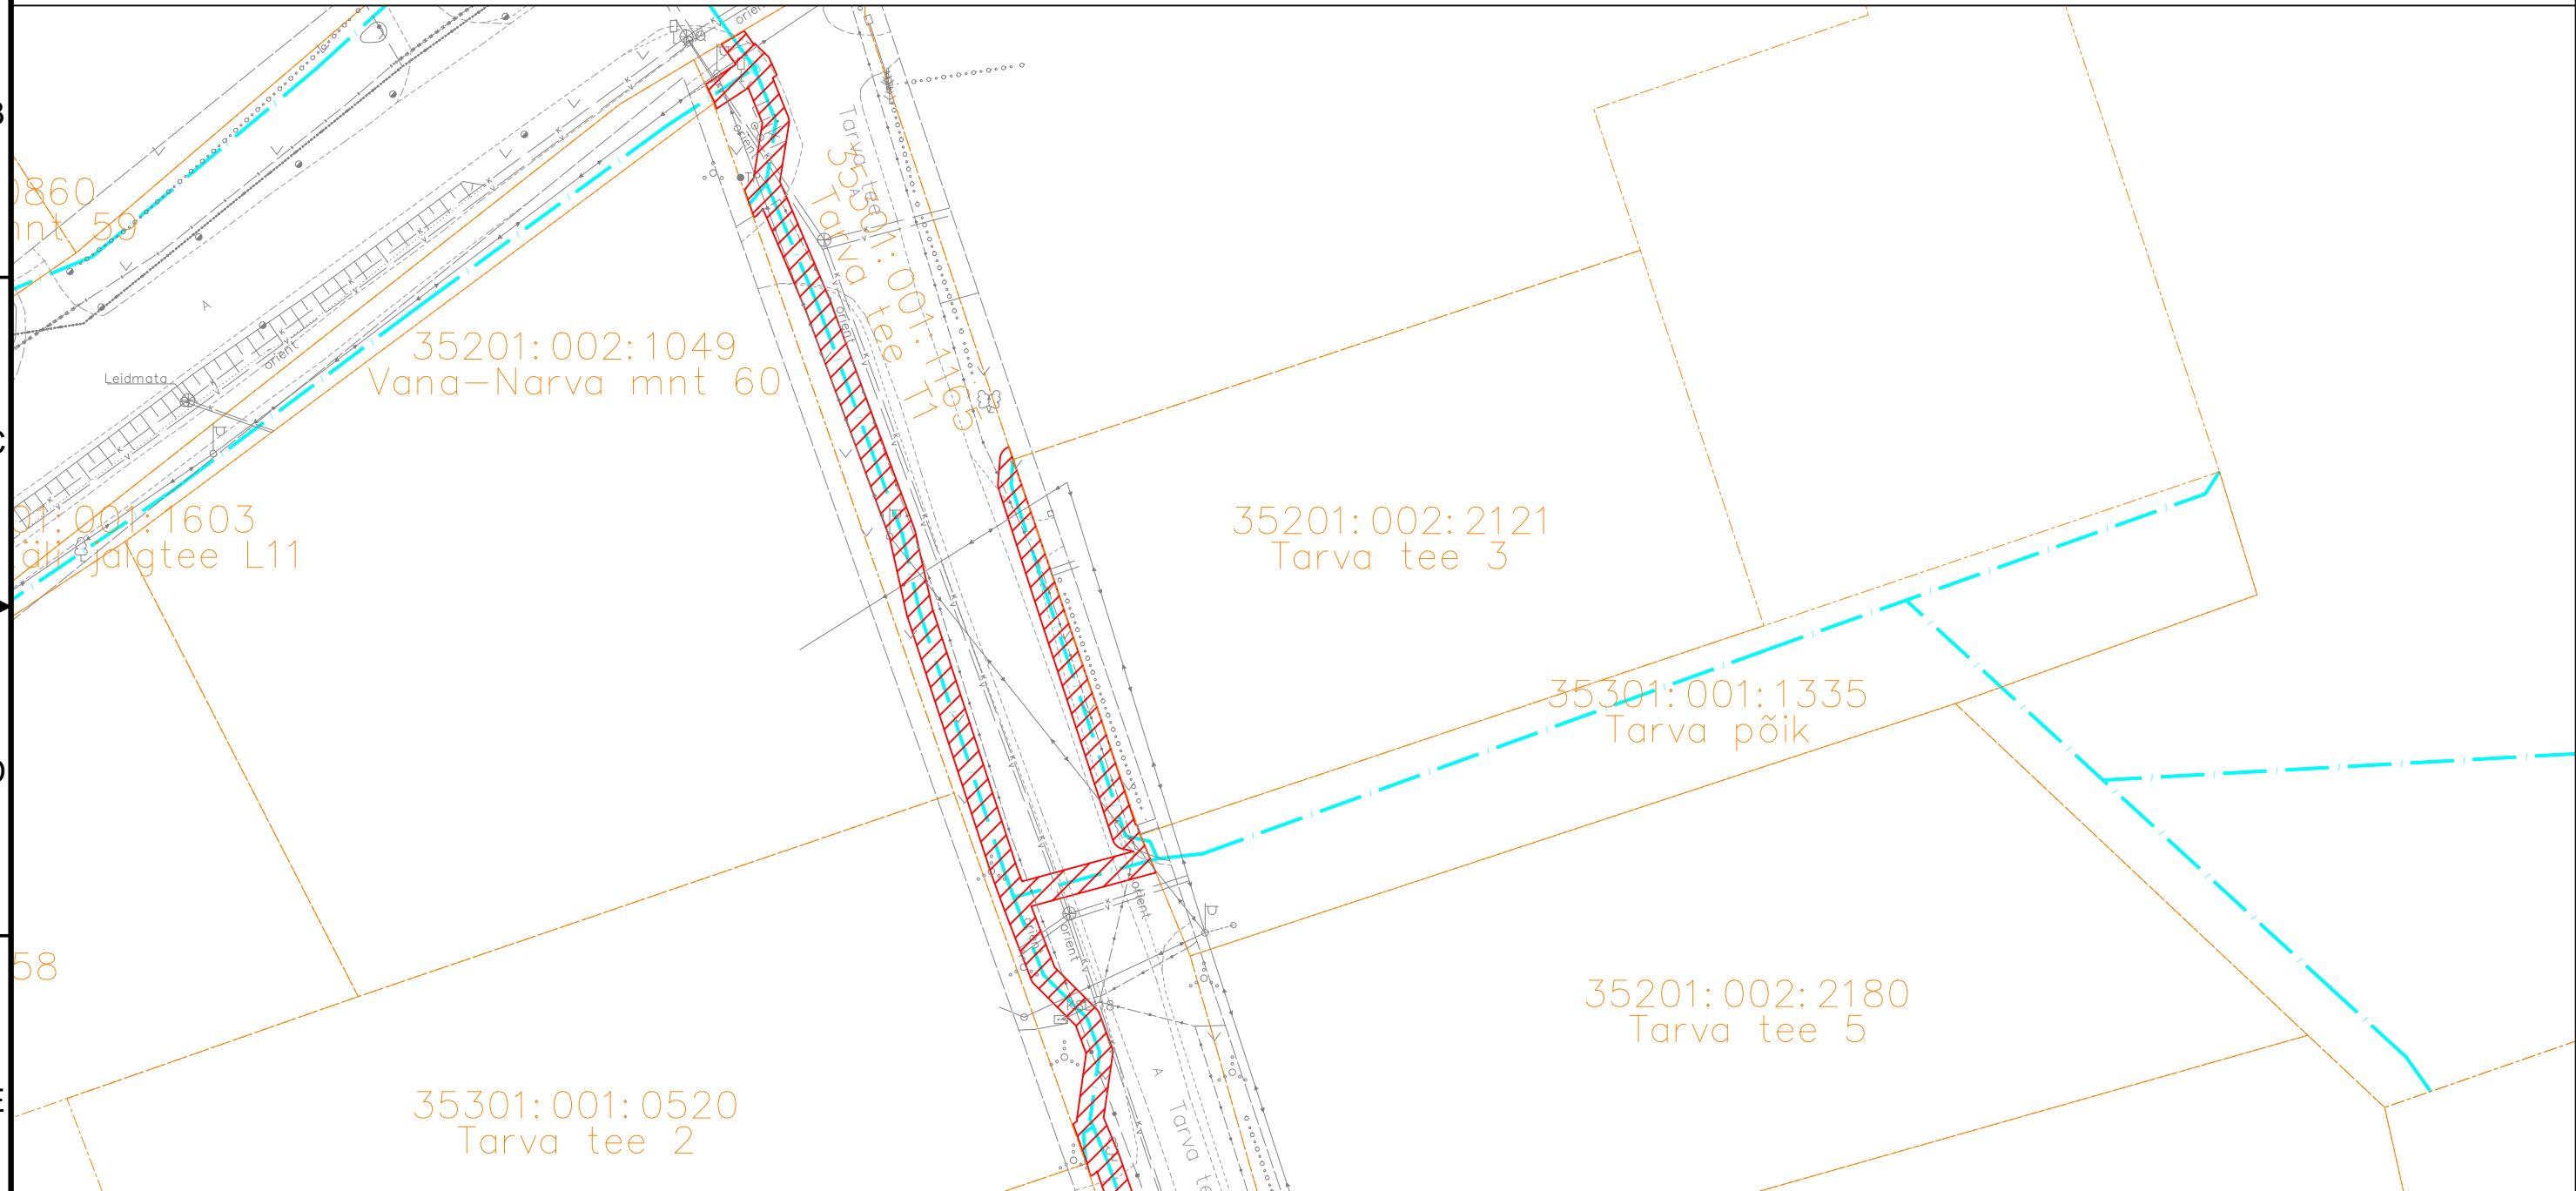




Isikliku kasutusõigusega seadmise ala plaan

IKÕ ala Pos nr (plaanil) nr	Kinnistu registriosa number	Katastriüksuse tunnus, nimi	Ala pindala ruutmeetrites m <sup>2</sup>	PARI ID
Pos 1	23093350	35301:001:1165 Tarva tee T1	589 m <sup>2</sup>	952327




-  IKÕ seadmise ala
-  Projekteeritud sidekanalisatsioon
-  Projekteeritud sideaev
-  Kinnistute piirid

Viide	Kogus	Muudatus	Init.	Kuupäev
				
TÖÖ NIMETUS: Kuusalu sidetrassid				
AADRESS: Jõelähtme-Kemba tee, Kuusalu küla, Kuusalu vald, Harjumaa				
TELLUJA: Rednet OÜ				
JOONIS: Servituudi plaan			MÕÖTKAVA: 1:500	
PROJEKTEERUJA: Kristjan Toro			KÕIDE/OBJEKT	STAADIUM:
PROJEKTUJUHT: Liina Randvoo			/	TP
VASTUTAV SPETSIALIST: Liina Randvoo			LEHT/LEHTI	1 / 2
			TÖÖ NUMBER:	23027
			GRÜPP:	EL
			JOONISE NUMBER:	6-01

Isikliku kasutusõigusega seadmise ala plaan

IKÕ ala Pos nr (plaanil) nr	Kinnistu registriosa number	Katastriüksuse tunnus, nimi	Ala pindala ruutmeetrites m <sup>2</sup>	PARI ID
Pos 1	23093350	35301:001:1165 Tarva tee T1	589 m <sup>2</sup>	952327

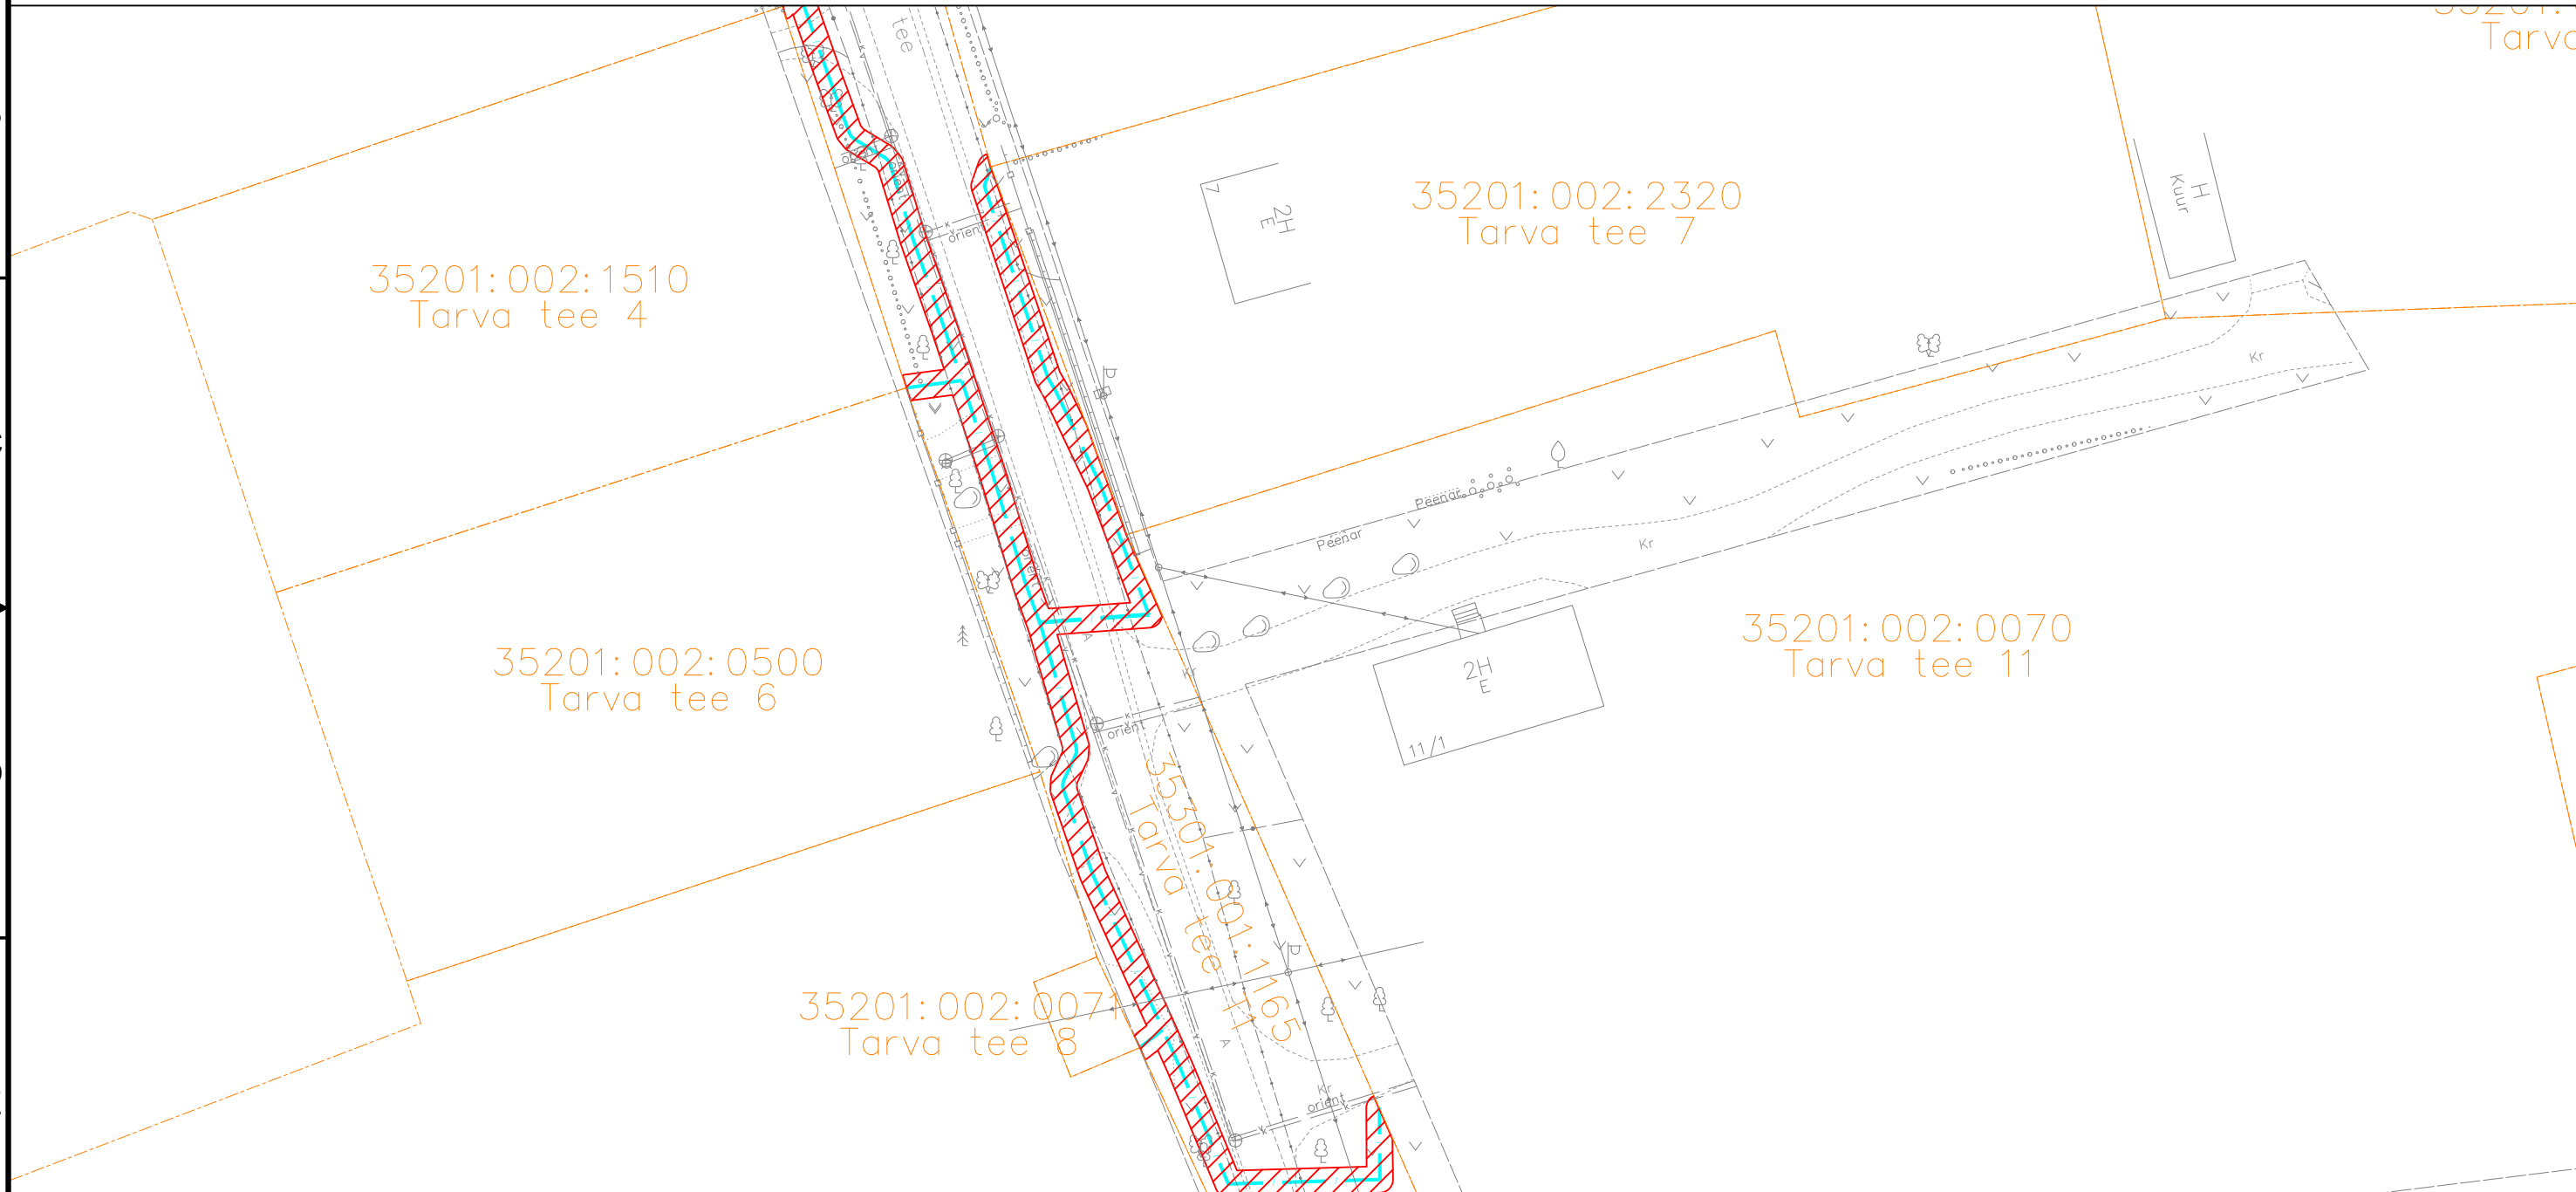

- IKÕ seadmise ala
- Projekteeritud sidekanalisatsioon
- Projekteeritud sidekaev
- Kinnistute piirid

ViideKogusMuudatus

TÖÖ NIMETUS: Kuusalu sidetrassid

ADDRESS: Jõelähtme-Kemba tee, Kuusalu küla, Kuusalu vald, Harjumaa

TELLUJA: Rednet OÜ

JOONIS: Servituudi plaan

MOOTKAVA: 1:500

PROJEKTEERUJA: Kristjan Toro

PROJEKTUJUHT: Liina Randvoo

VASTUTAV SPETSIALIST: Liina Randvoo

MÄRKUSED:

KÕIDE/OBJEKT	STAADIUM:	KUUPÄEV:	MUUDATUS:
/	TP	29.07.2025	v01
LEHT/LEHTI	TÖÖ NUMBER:	GRÜPP:	JOONISE NUMBER:
2 / 2	23027	EL	6-01