

Isikliku kasutusõigusega seadmise ala plaan

IKÕ ala Pos nr (plaanil) nr	Kinnistu registriosa number	Katastriüksuse tunnus, nim	Ala pindala ruutmeetrites m²	PARI ID
Pos 1	23097150	35301:001:1231 Sepa tee L1	3 m2	952328

35201:002:0094
Vana-Narva mnt 55

35201:002:1058
Vana-Narva mnt 56

35201:002:1048
Vana-Narva mnt 58

35301:001:1231
Sepa tee L1

35301:001:0520
Tarva tee 2

35201:002:1110
Vana-Narva mnt 57

35201:001:0229
Jõelähtme-Kemba tee

Kõue-Kall-jalgtee L1

Jõelähtme - Kemba

Narva mnt 54

Leidmata

abihooned

1:260

IKÕ seadmise ala

Projekteeritud sidekanalisatsioon

Kinnistute piirid

Projekteeritud kaev

Viide Kogus Muudatus

ITK

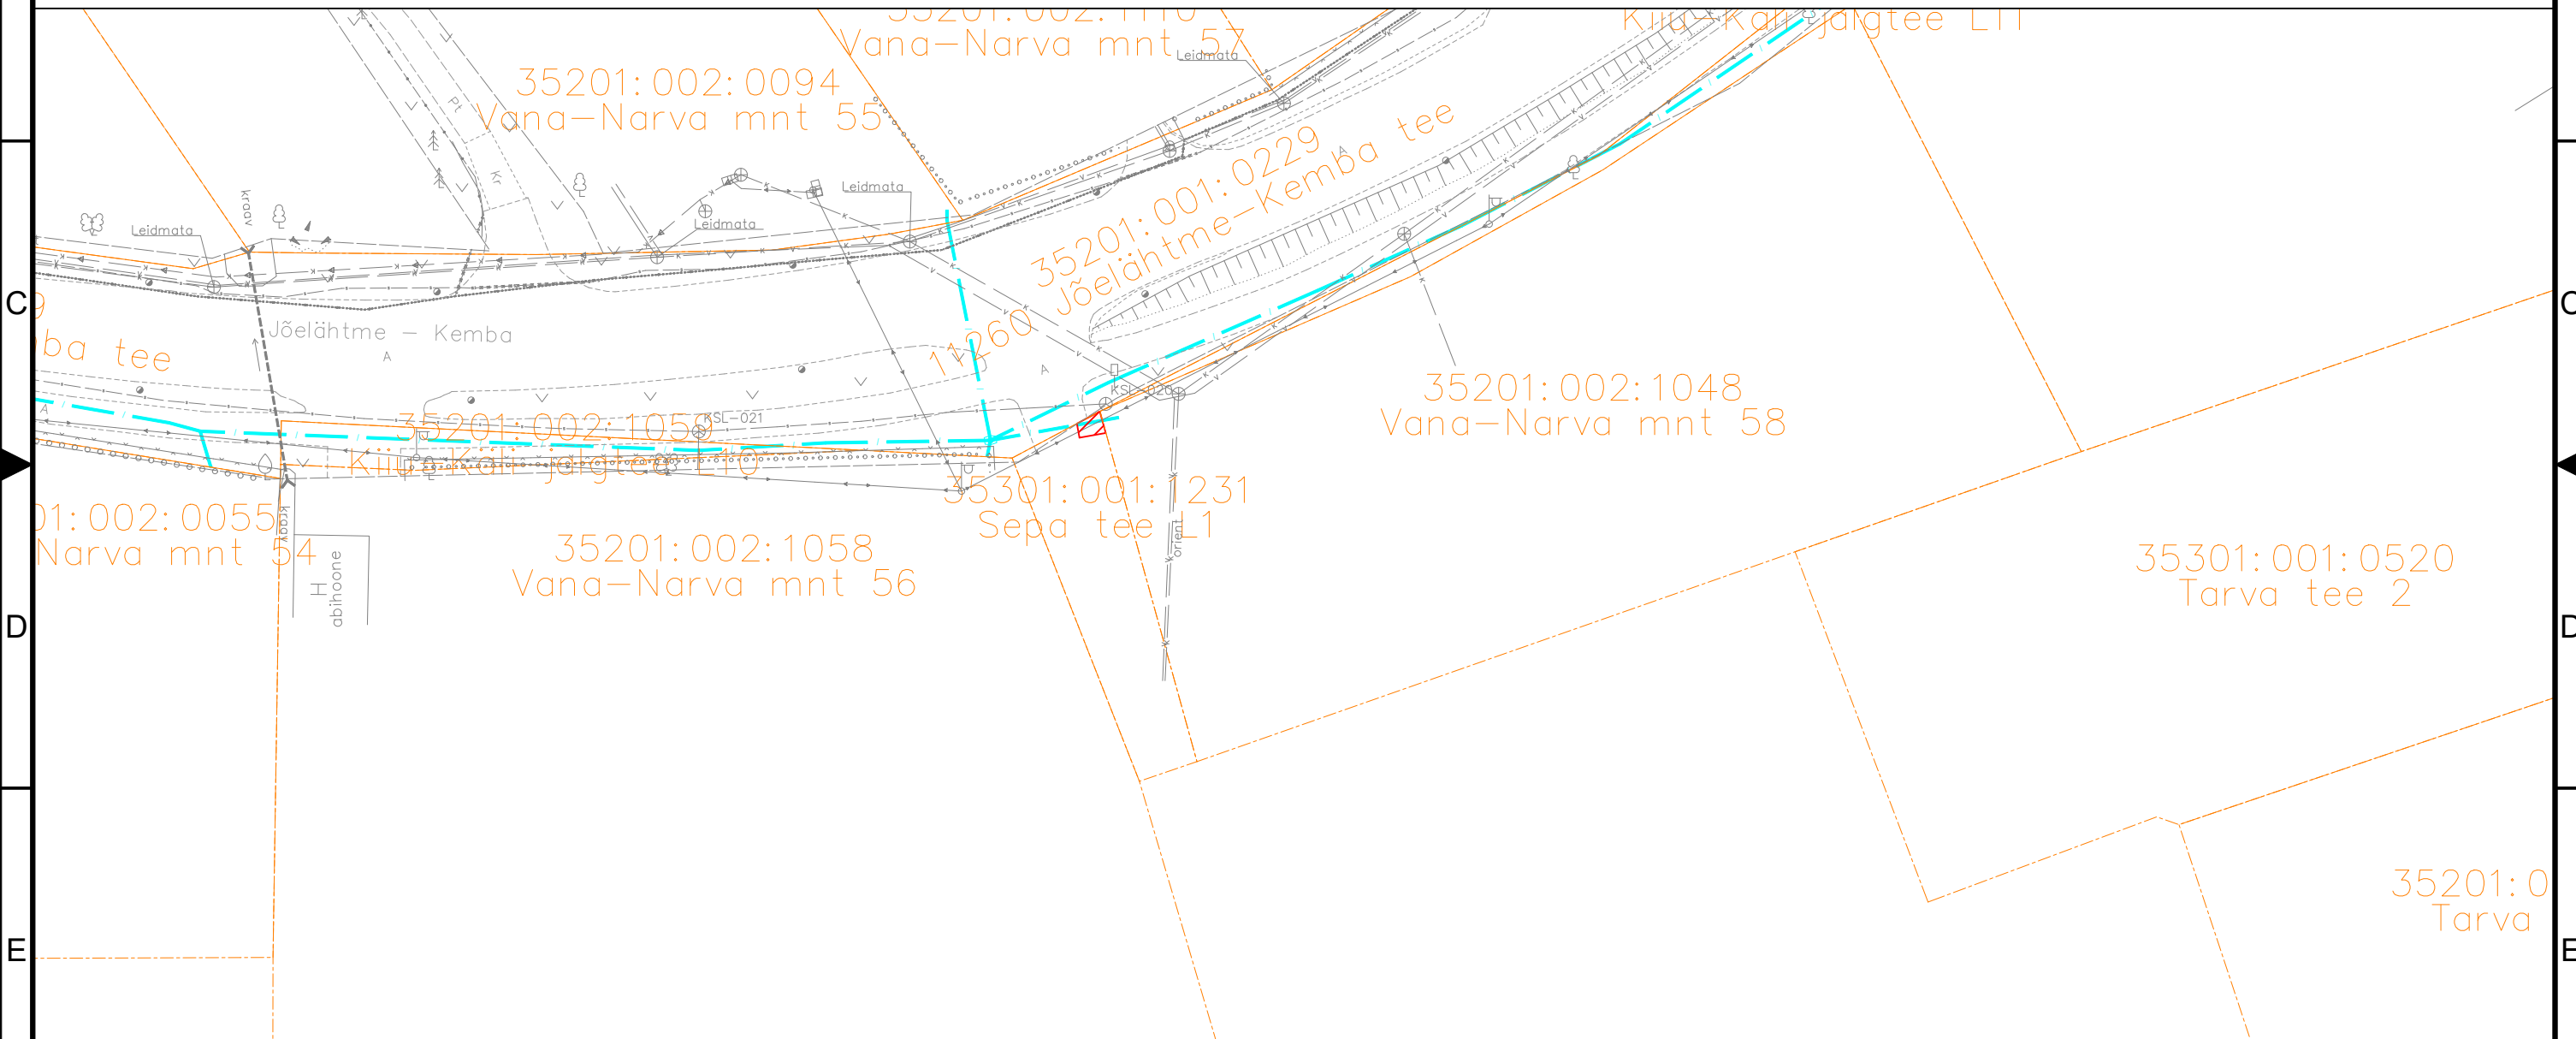
TÖÖ NIMETUS: Kuusalu sidetrassid
AADRESS: Jõelähtme-Kemba tee, Kuusalu küla, Kuusalu vald, Harjumaa
TELLUJA: Rednet OÜ





MOOTKAVA: 1:500


JOONIS: Servituudi plaan

PROJEKTEERIJAL	Kristjan Toro	KÕIDE/OBJEKT	/	STADIUM:	TP	KUUPÄEV:	29.07.2025	MUUDATUS:	v01
PROJEKTIJUHT:	Liina Randvoo	LEHT/LEHTI	1 / 1	TÖÖ NUMBER:	23027	GRUPP:	EL	JOONISE NUMBER:	6-01
VASTUTAV SPETSIALIST:	Liina Randvoo								

IKÕ ala Pos nr (plaanil) nr	Kinnistu registriosa number	Katastriüksuse tunnus, nim	Ala pindala ruutmeetrites m²	PARI ID
Pos 1	23097150	35301:001:1231 Sepa tee L1	3 m2	952328



- | | |
|---|-----------------------------------|
|  | IKÕ seadmise ala |
|  | Projekteeritud sidekanalisatsioon |
|  | Kinnistute piirid |
|  | Projekteeritud kaev |

Viide		Kogus	Muudatus	Init.		Kuupäev	
<div></div>				TÖÖ NIMETUS: Kuusalu sidetrassid			
				ADDRESS: Jõelähtme-Kemba tee, Kuusalu küla, Kuusalu vald, Harjumaa			
				TELLUJA: Rednet OÜ			
JOONIS: Servituudi plaan						MOOTKAVA: 1:500	
PROJEKTEERIJAL: Kristjan Toro		MÄRKUSED:		KÕIDE/OBJEKT	STAADIUM:	KUUPÄEV:	MUUDATUS:
PROJEKTIJUHT: Liina Randvoo				/	TP	29.07.2025	v01
VASTUTAV SPETSIAALIST: Liina Randvoo				LEHT/LEHTI	TÖÖ NUMBER:	GRUPP:	JOONISE NUMBER:
				1 / 1	23027	EL	6-01