



ISIKLIKU KASUTUSÕIGUSEGA KOORMATAVA ALA PLAAN
HARJU MAAKOND, KUUSALU VALD, TAMMISTU KÜLA, LEESI-TAMMISTU TEE
42301:001:0797 (REG.NR 500402)
M 1:250

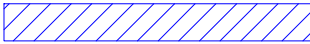

KASUTUSÕIGUSE ALA (13 m²)

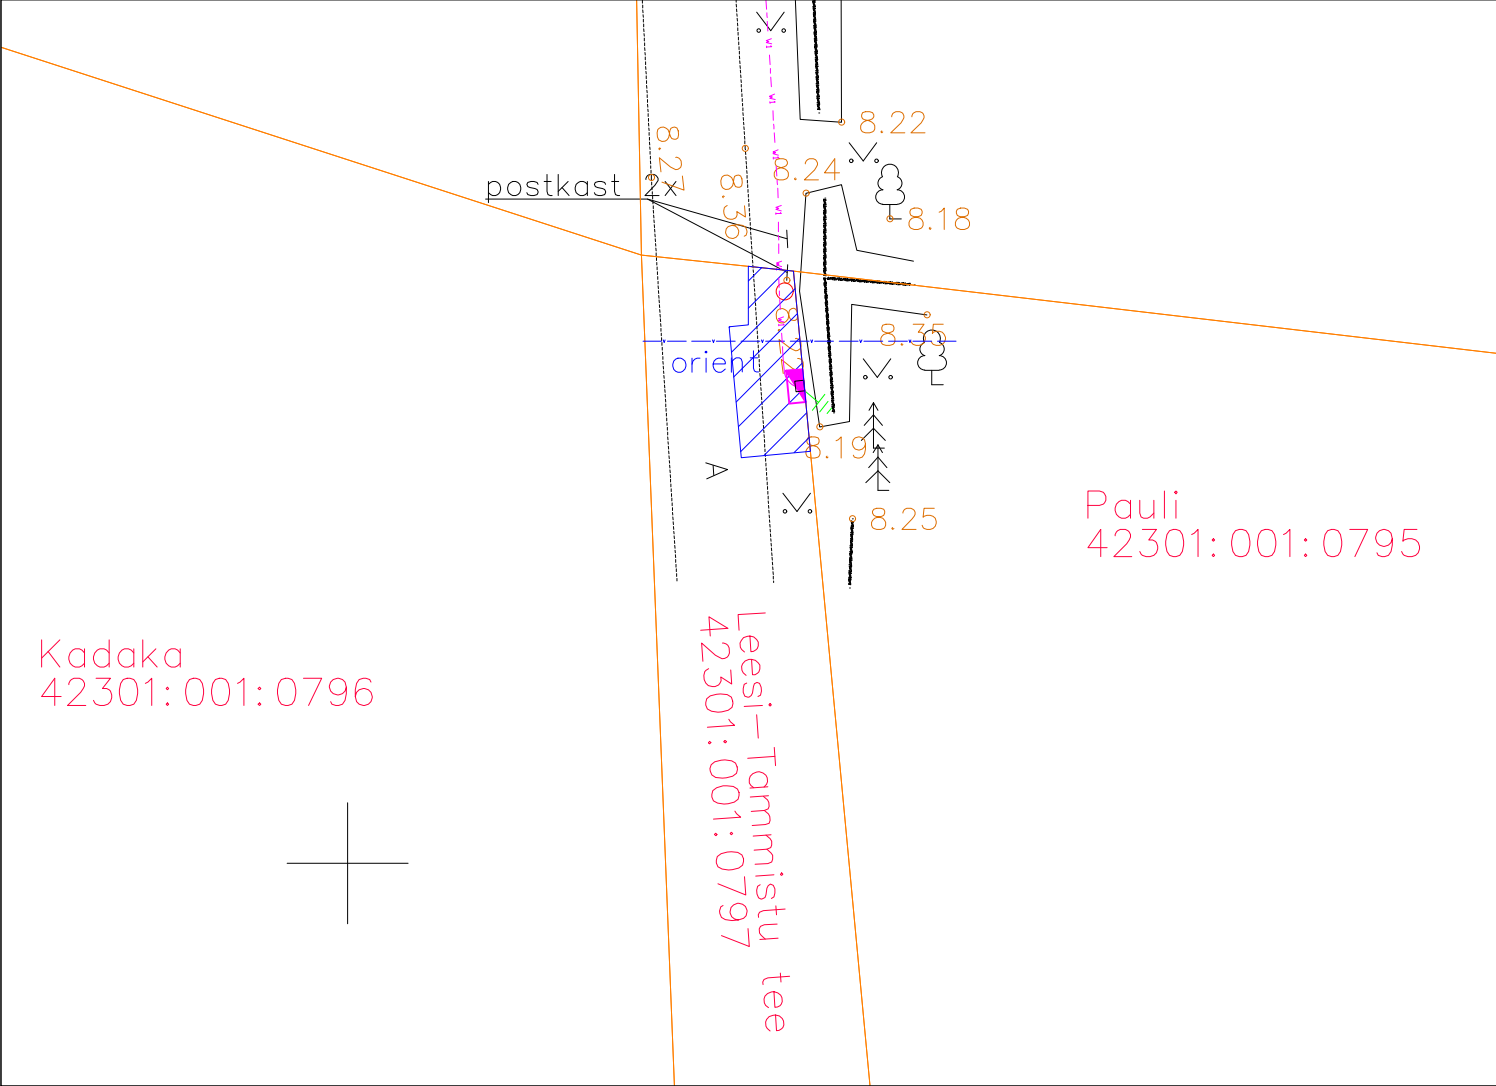

PROJEKTEERITUD LIITUMISKILP



KILBI TEGELIK SUURUS



PROJEKTEERITUD MAAKAABELLIIN KAITSETORUS



OLEMASOLEV VEETRASS



KATASTRIUKSUSE PIIR

PLAANI KOOSTAS: KARL GUSTAV KRUUNVALD
AS KH ENERGIA-KONSULT PROJEKTEERIJAJA