


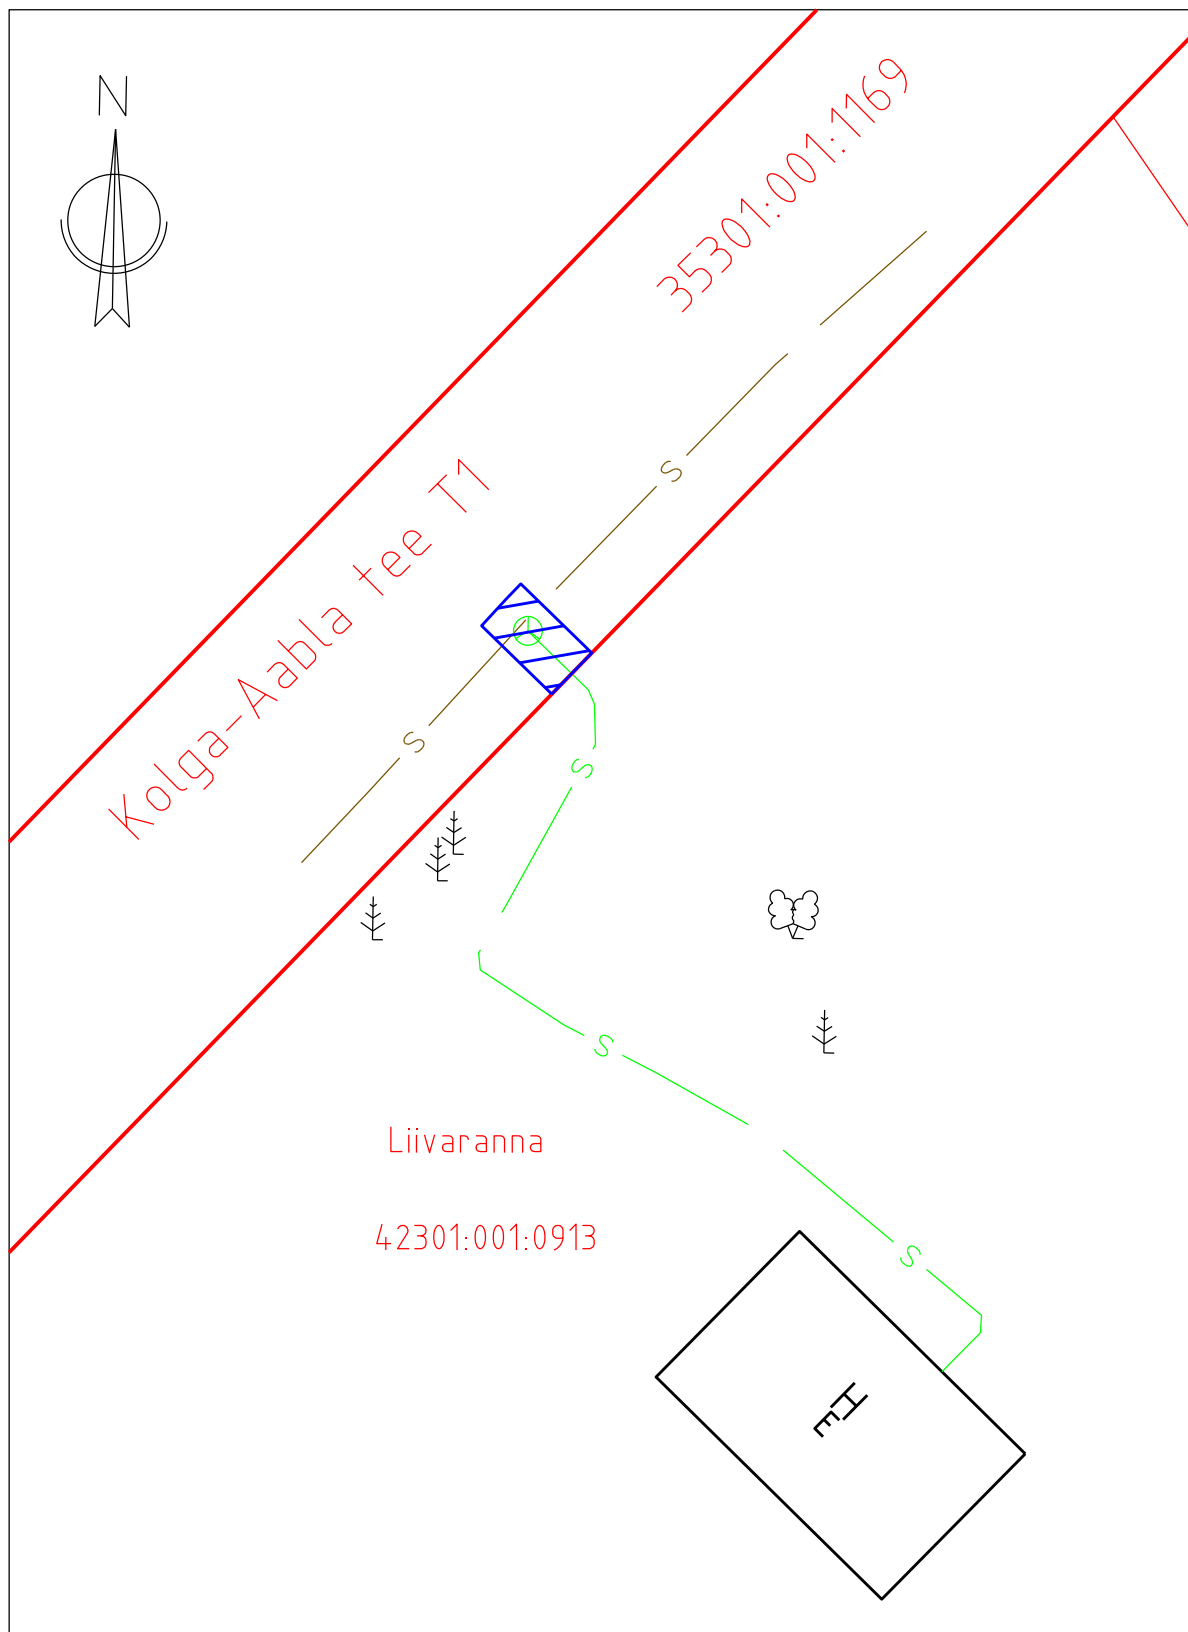




Isikliku kasutusõiguse ala plaan  
Harju maakond, Kuusalu vald, Kolga-Aabla küla, Kolga-Aabla tee T1  
katastritunnus 35301:001:1169, registriosa 23117250



M 1:125  
Koostas J.Mets  
GemGeo teostusmöödistuse töö nr 13638

-  Isikliku kasutusõiguse ala 7m² PARI ID: 476113
-  Sideehitis (maakaabel, sidekaev)
-  Olemasolev sideehitis
-  Lepingu objektiks olev kinnistu piir
-  Kinnistupiirid