


TINGMÄRGID

- Planeeringuala piir
- Planeeritav juurdepääs kinnistule
- Planeeritav hoonestusala
- Planeeritav hoone (illust. asukoht)
- 3530027 Andineeme tee
- Transpordi liikumissuunad
- III kategooria kaitsealused taimed *Pulsatilla pratensis* (aas-karukell)
- Hoonestus
- Tülivere ühistu väikekoht

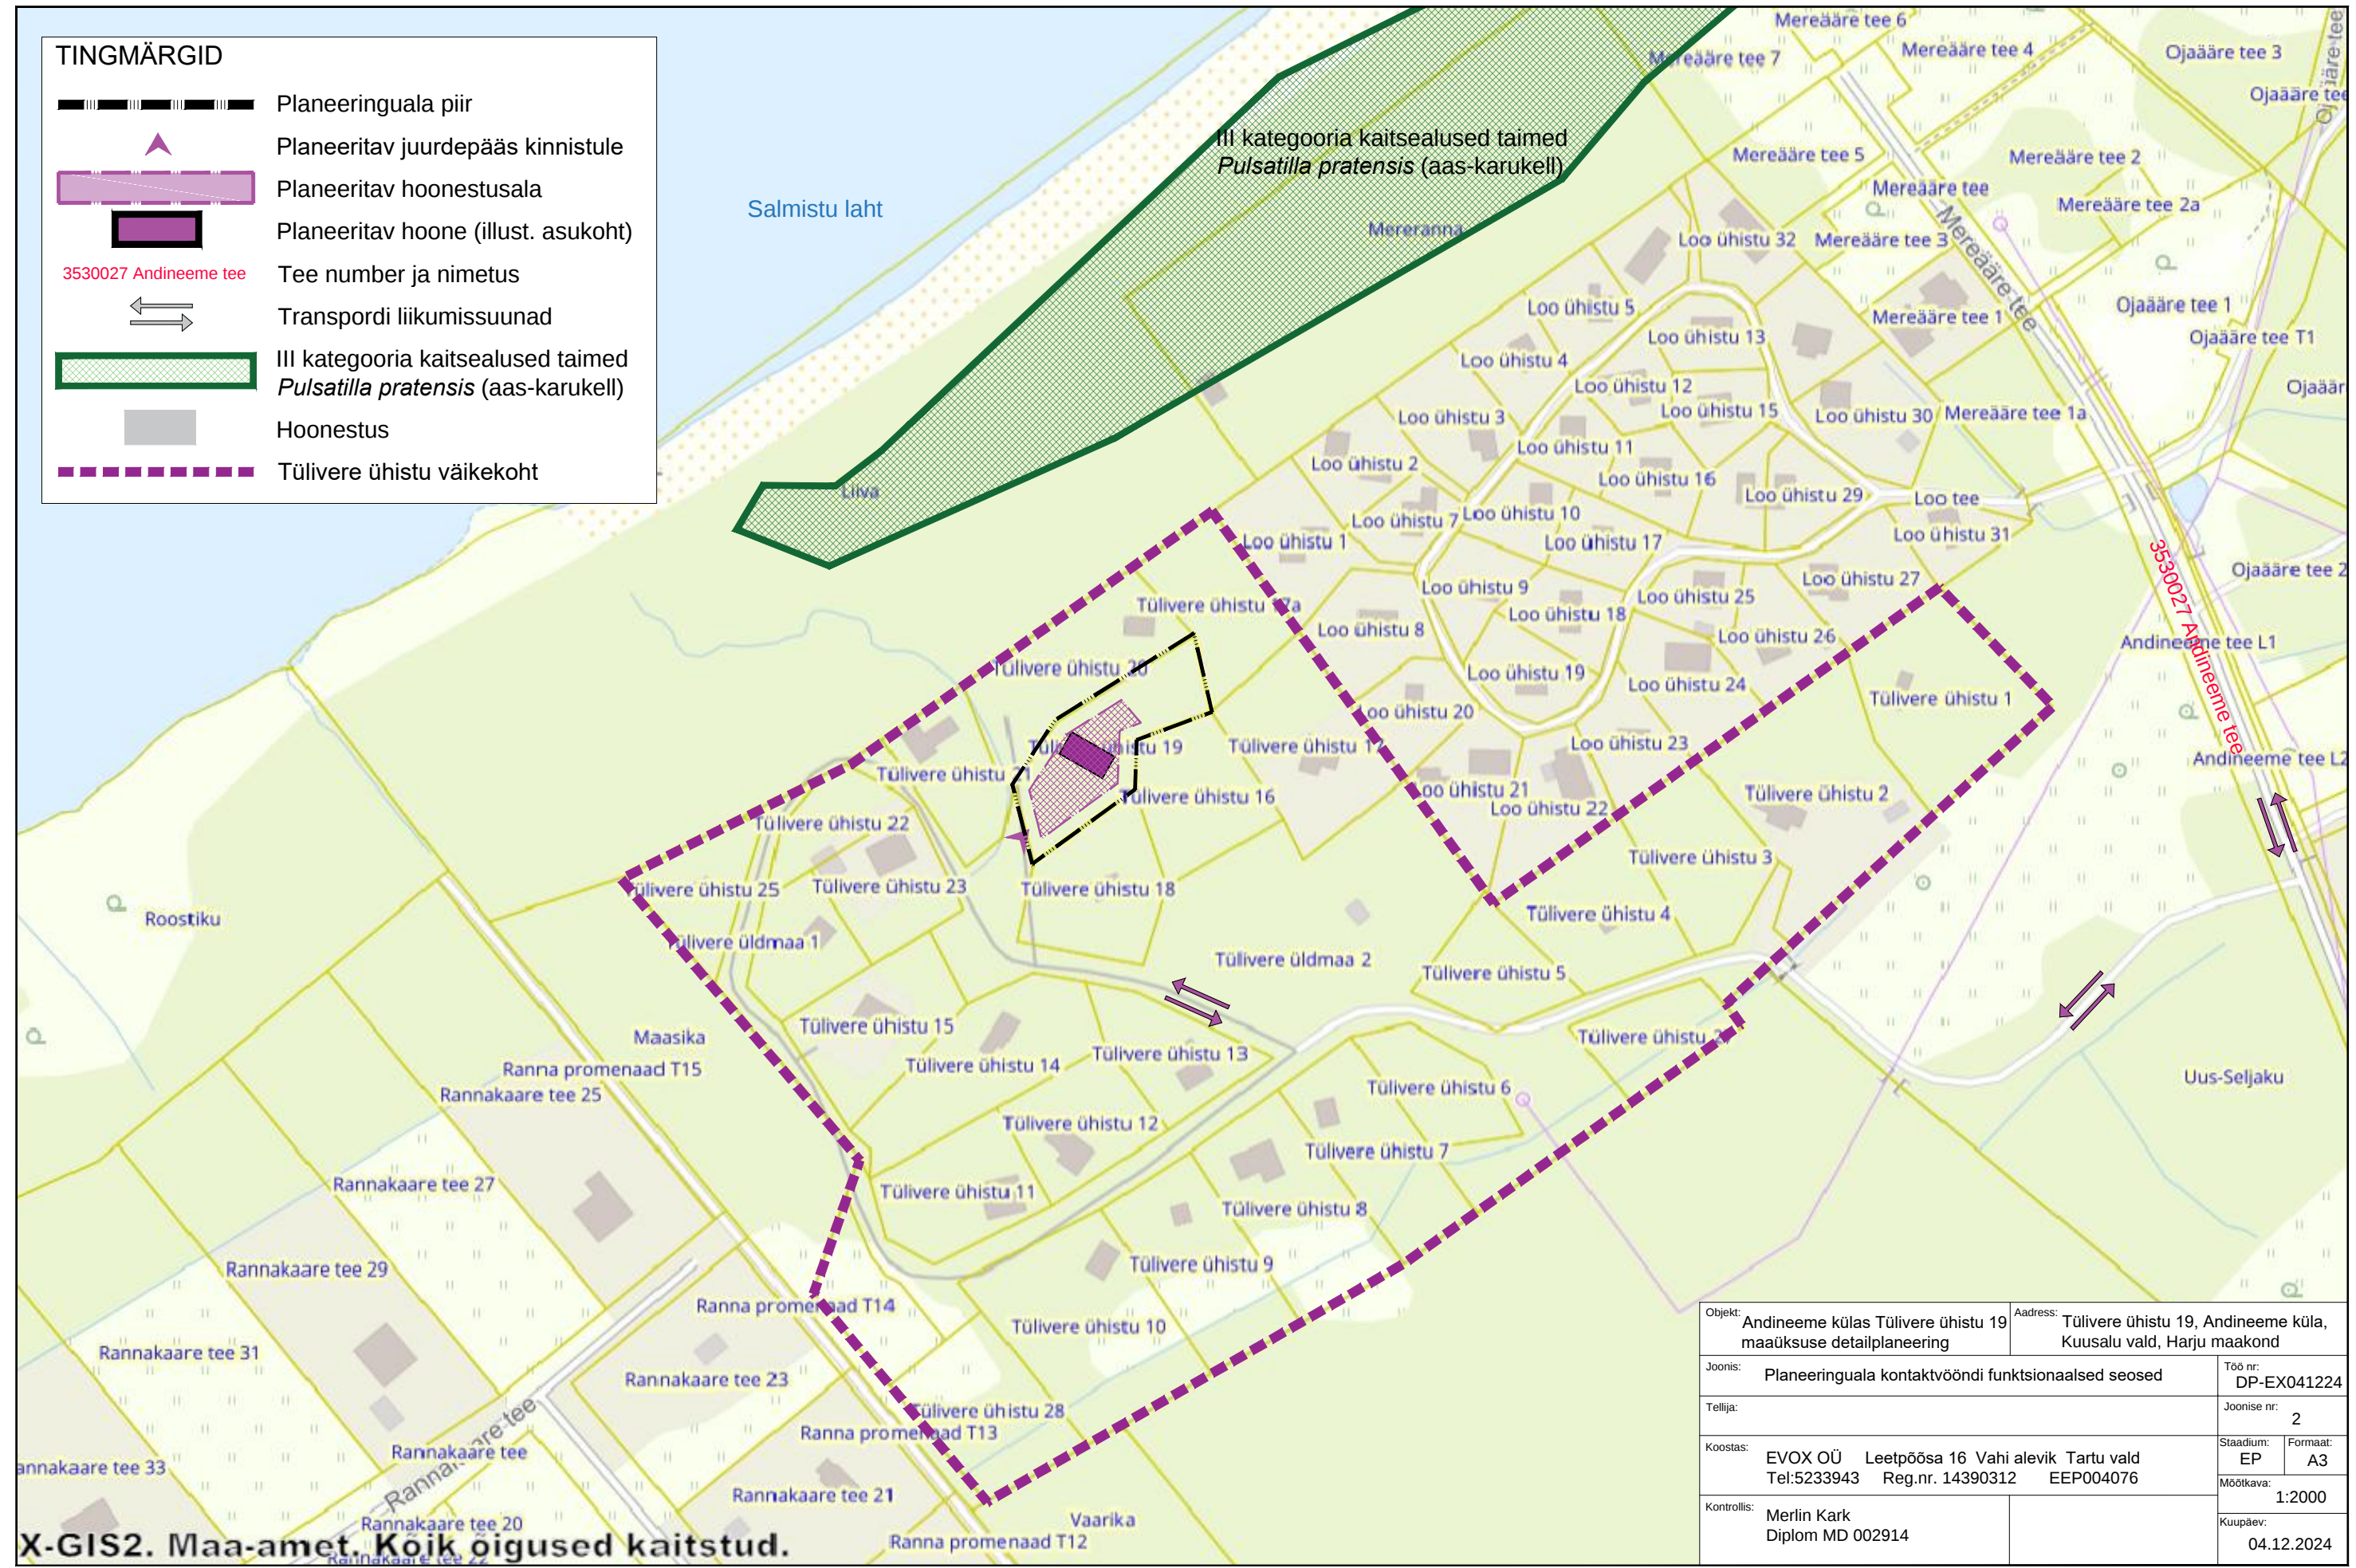

Objekt:	Andineeme külas Tülivere ühistu 19 maaüksuse detailplaneering	Aadress:	Tülivere ühistu 19, Andineeme küla, Kuusalu vald, Harju maakond	
Joonis:	Planeeringuala kontaktvõõndi funktsionaalsed seosed		Töö nr:	DP-EX041224
Tellij:			Joonise nr:	2
Koostas:	EVOX OÜ Leetpõosa 16 Vahi alevik Tartu vald Tel:5233943 Reg.nr. 14390312 EEP004076		Staadium:	EP
			Formaat:	A3
Kontrollis:	Merlin Kark Diplom MD 002914		Möötkava:	1:2000
			Kuupäev:	04.12.2024