


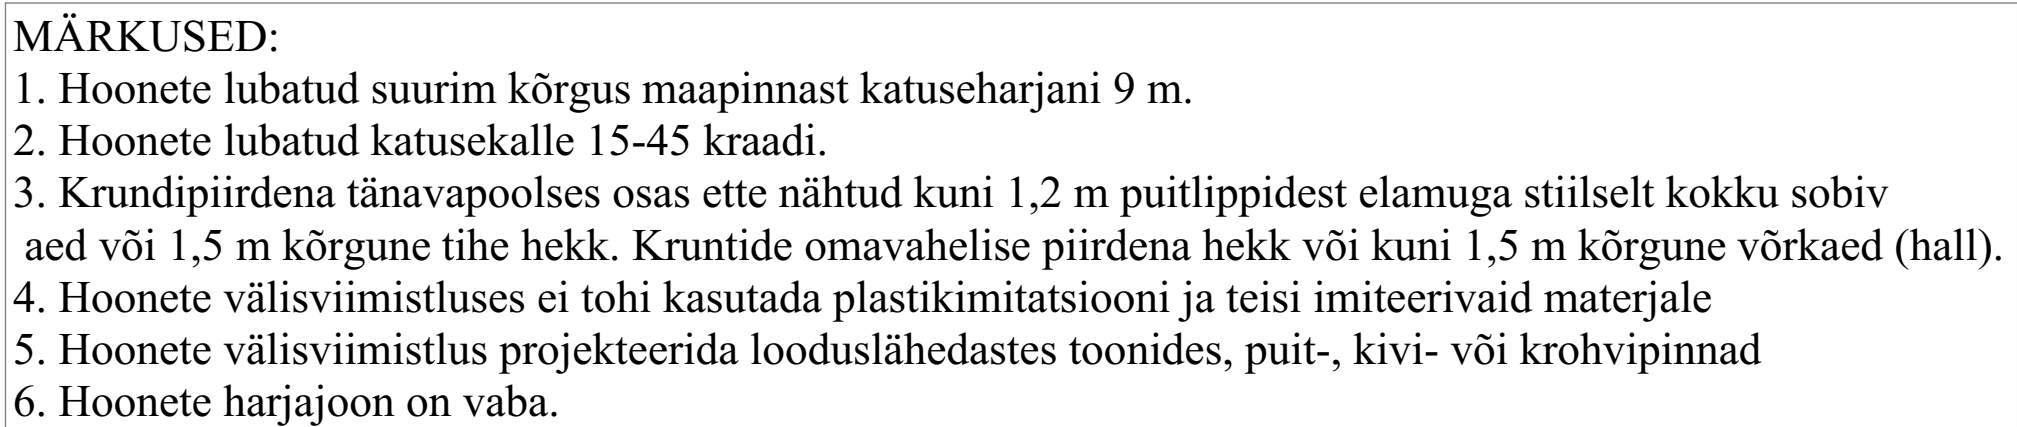

PÕHIJOONIS KOOS KOMMUNIKATSIOONIDEGA				
Tuulesoojus OÜ Tookoja 4a, Tallinn Tel: 56288085 Reg.nr. 11021790 MTR EEP001762	Objekt : Sõlme küla Sõlme põide 1, 2, 3, 4, 5, 6, 7, Sõlme tee 6, 8, 10, 12 ning Sõlme tee 14 Sõlme tee L2 kinnistud DP			
				
	Tellijä	Kattis OÜ	Projekti staadium: DP	
	Projekti juht	U.Merila	Leht: 03	
	Vastutav spetsialist	A.Kuningas	Töö nr.: 22-081	1:1000
Projekteerija	V.Deforme	Koostaja:	21/3/2025	