


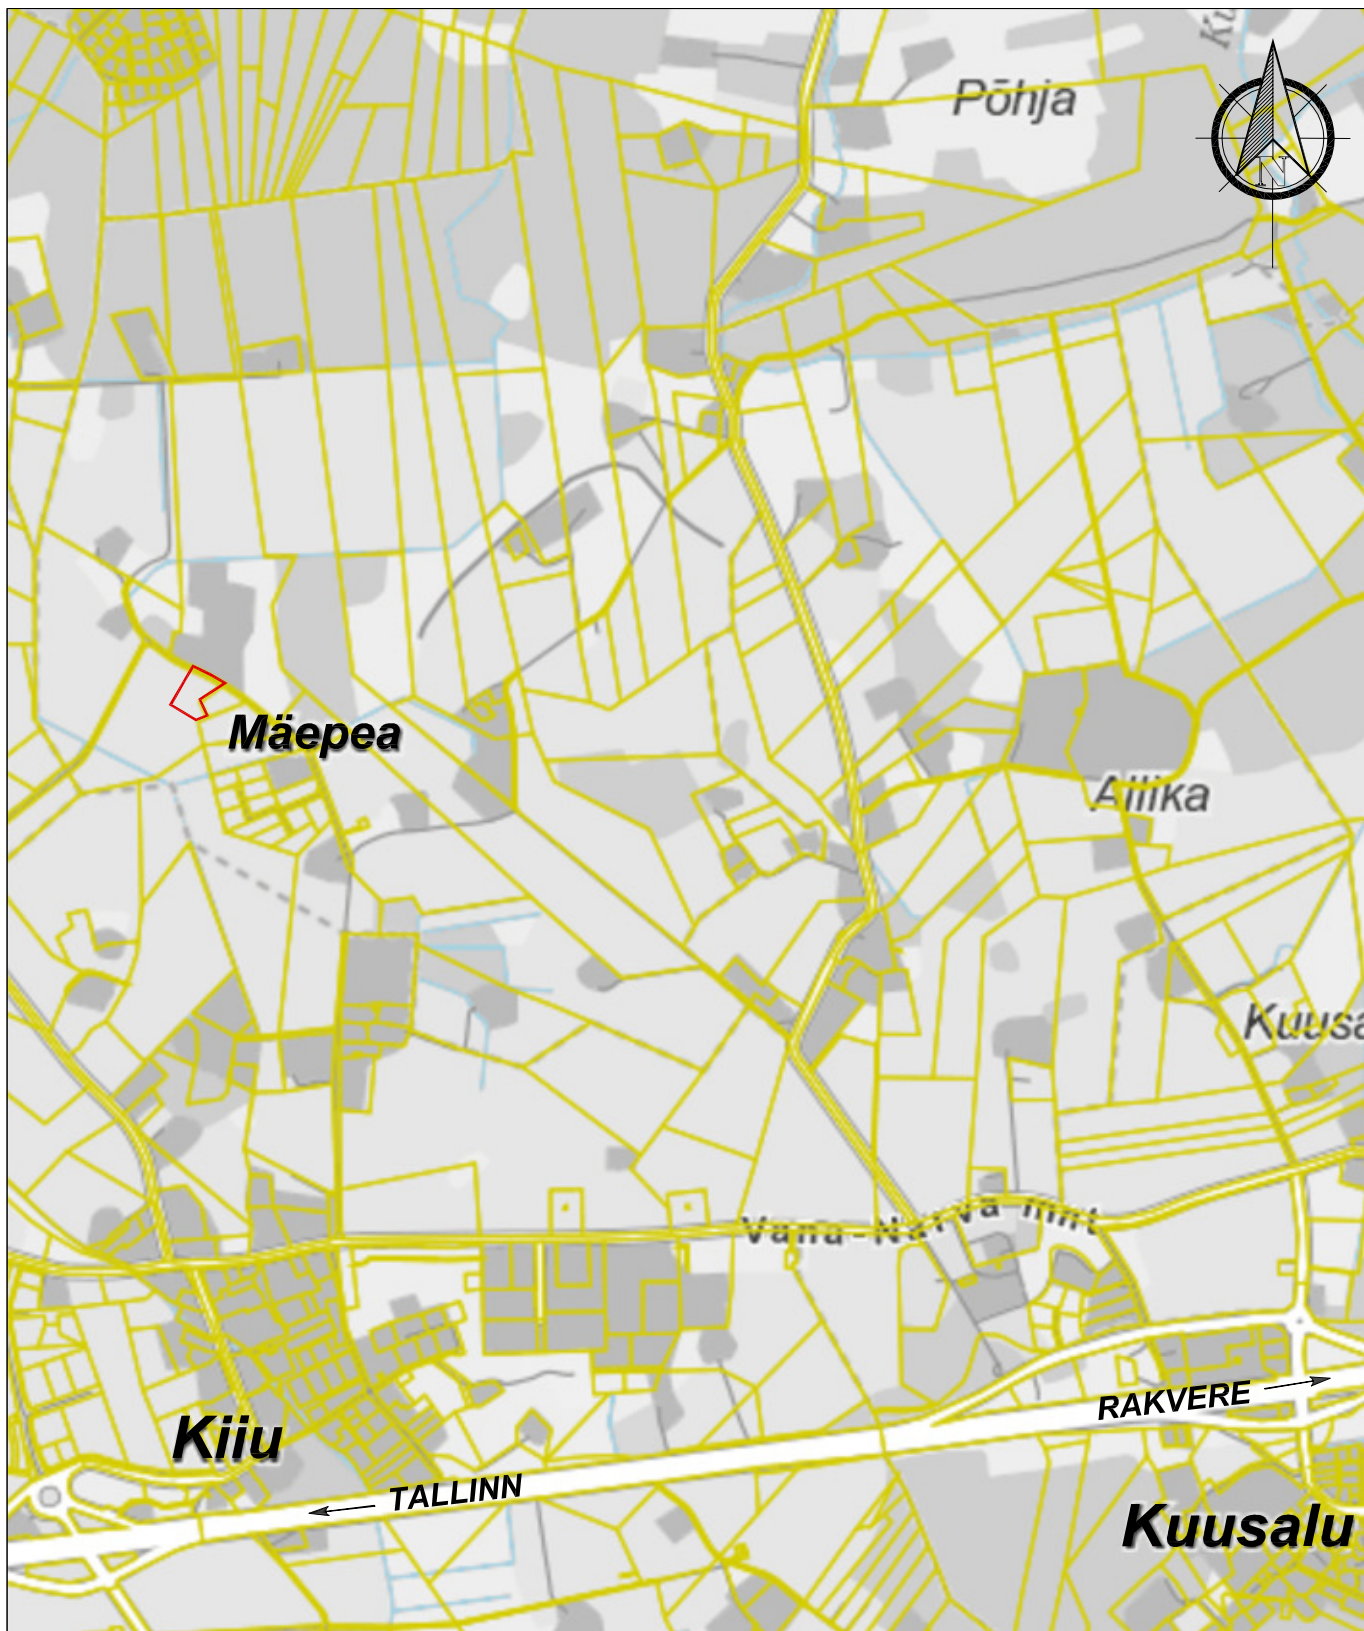

Planeeritav maa-ala (0.8 ha) 0 200 400 800 1200 1400m



Ruumi Grupp OÜ
Mäe 24, 51008 Tartu
Reg. nr: 12042771

www.ruumi.ee
info@ruumi.ee
tel: 56 609 144

Töö nimetus:

Mäepea küla Liivimaa kinnistu detailplaneering

Asukoht:

Kuusalu vald, Harju maakond

Planeeringu koostamise korraldaja:

Kuusalu Vallavalitsus

Tellija:

Karina Eisenschmidt

Allkiri:

Planeerija:

Egle Heero

Allkiri:

Joonis:

Situatsiooniskeem

Töö number:

DP-21/01-2022

Mõõtkava:

M 1:20000

Formaat:

A4

Joonise nr:

1/5

Kuupäev:

14.02.2024