


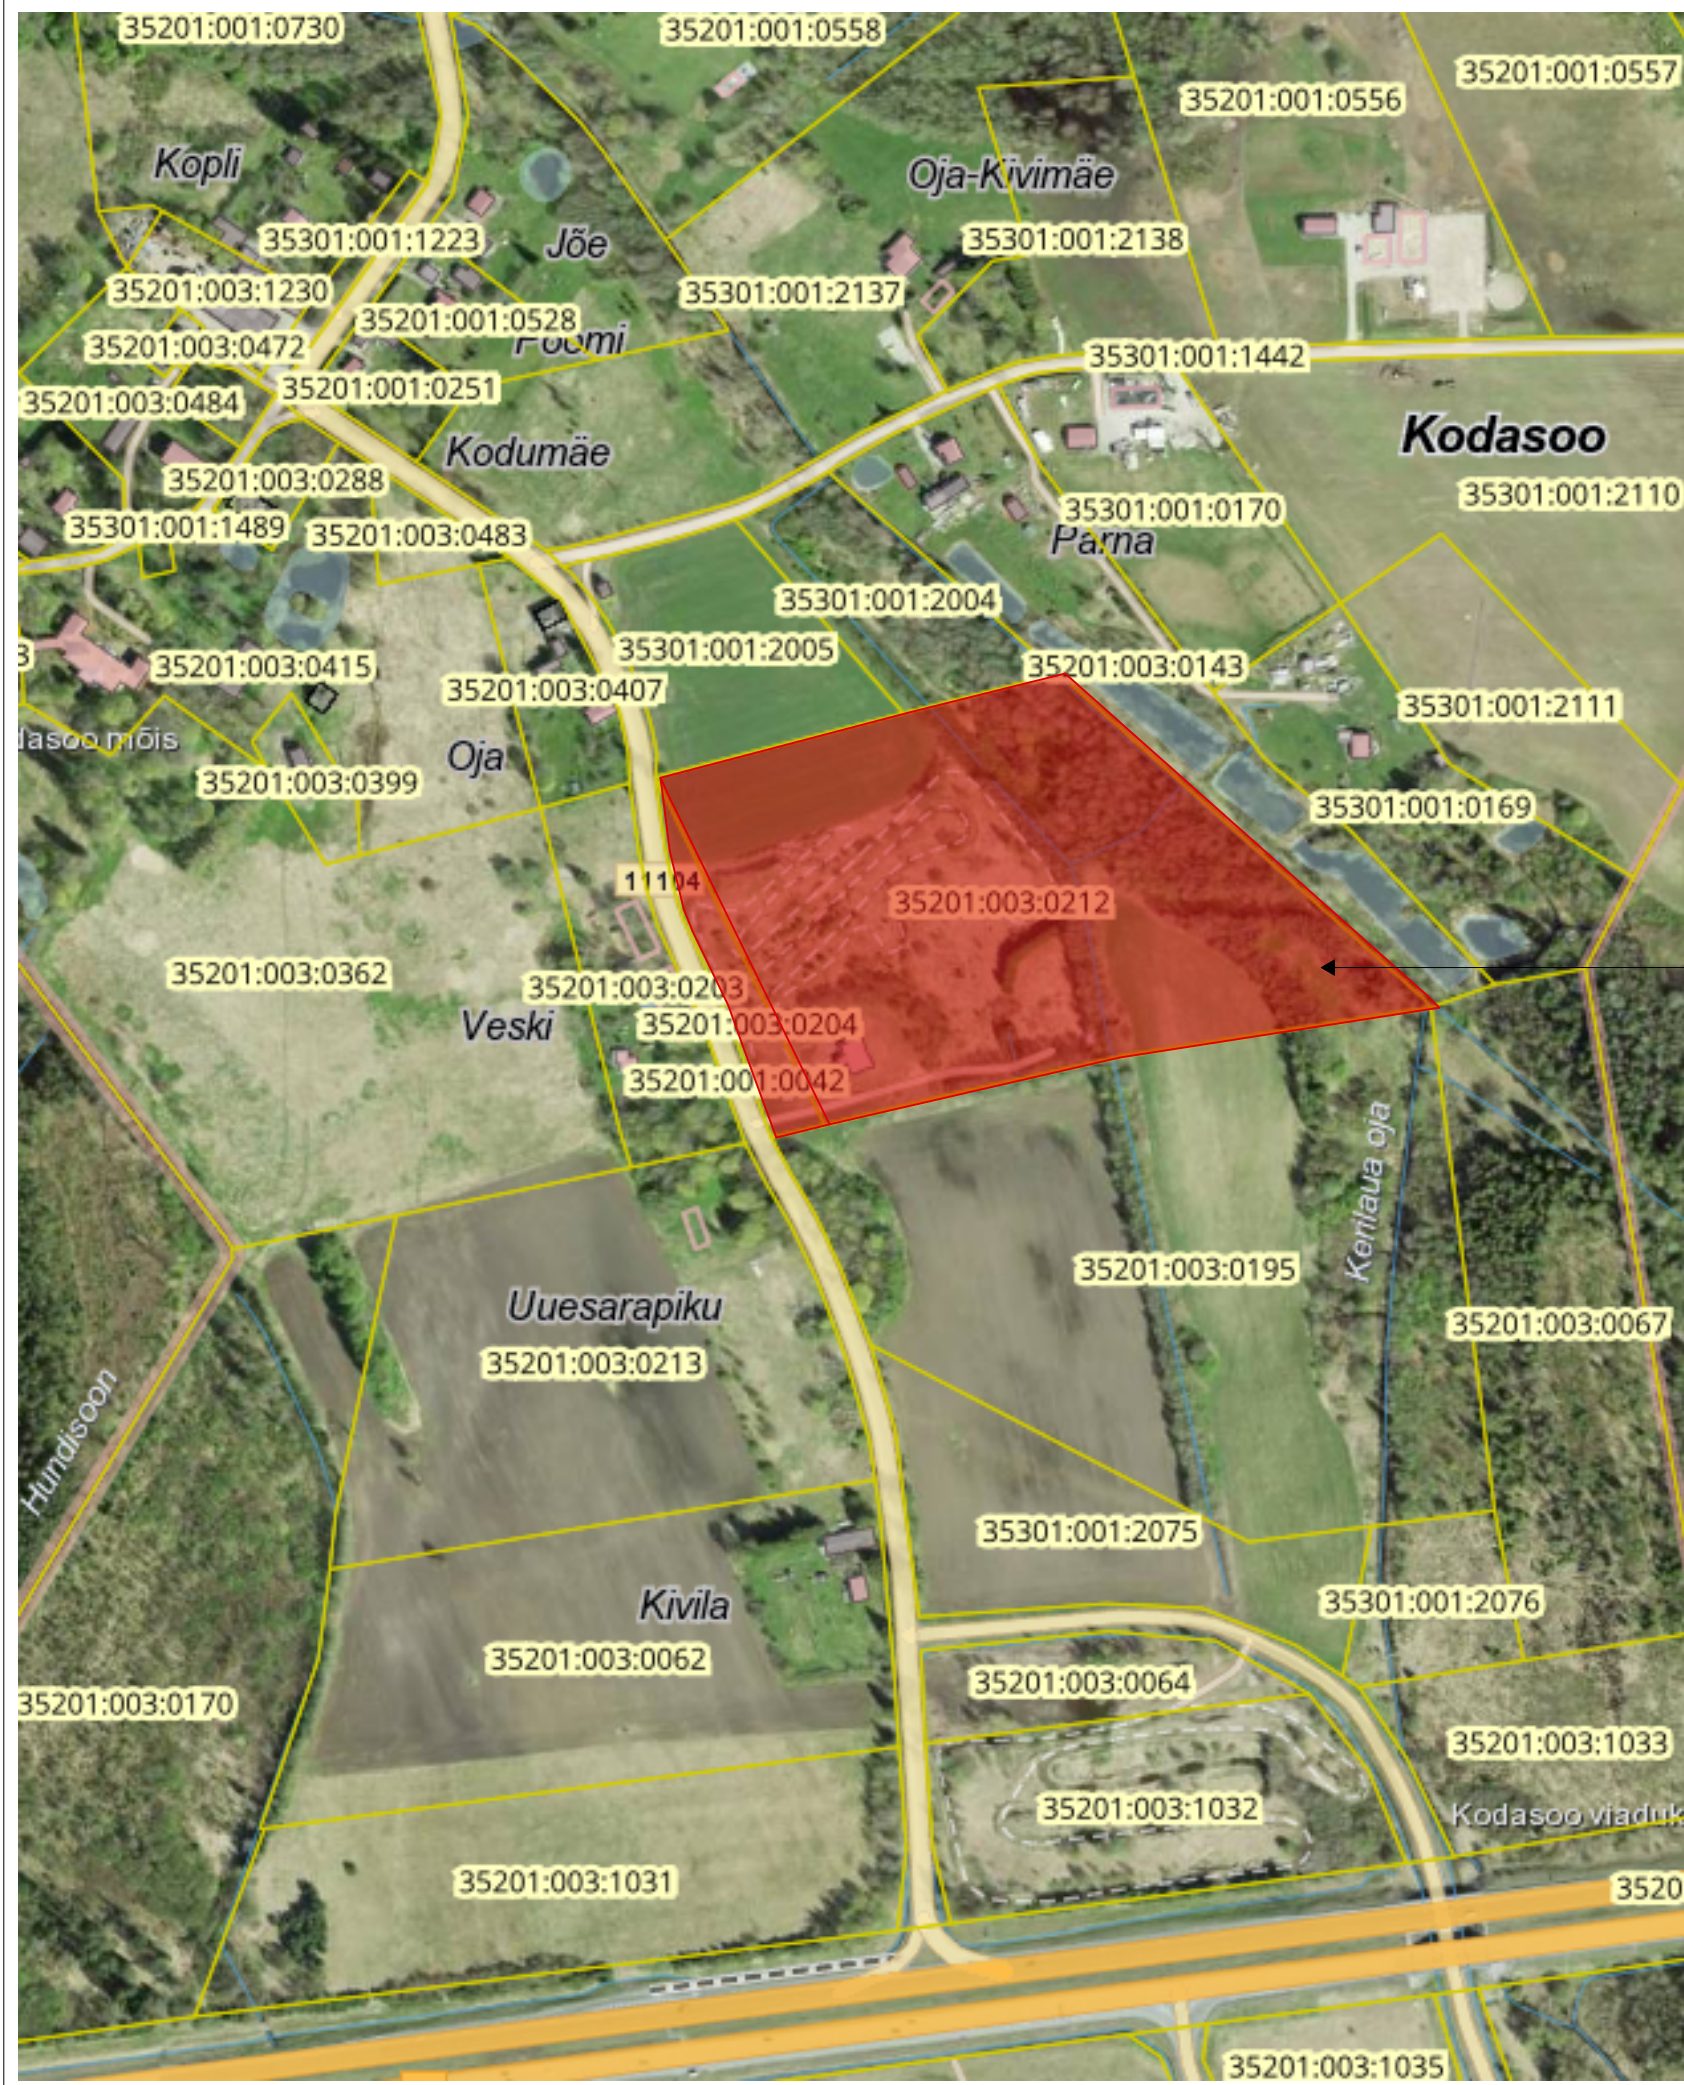

Planeeringuala
asukoht

MÄRKUSED:
1. Kõik suurused ja näitajad täpsustuvad detailplaneeringu järgnevate etappide jooksul.
2. Kõiki jooniseid käsitleda ühtse projektina koos seletuskirjaga.
3. Tehnovõrgud lahendatakse eraldi eriosade projektidega.
4. Hoonete projektid tuleb kooskõlastada eskiisi staadiumis detailplaneeringu koostaja ja vallaarhitektiga.

Töö nimetus ja asukoht:	SELTSIMAJA JA TEESERVA KINNISTUTE DETAILPLANEERING Seltsimaja, Kodasoo küla, Kuusalu vald, Harjumaa	Töö liik:	Kuupäev:
		DETAILPLANEERING	26.11.2025
Joonise nimetus:	Asukohaskeem	Töö staadium: TÄIENDATUD MATERJALIDE ESITAMINE	Töö number:
			296_DP
	Koppe OÜ Koppe, Kodasoo küla, Kuusalu vald, Harjumaa 74632 Reg. nr. 12092591 MTR nr. EEP005138 GSM: +372 5147540 E-MAIL: veiko.arhitekt@gmail.com	Joonise nr:	Mõõtkava:
		AS-4-01	1: 5000 / A3
		Tellija:	Allkiri:
		Kuusalu Vallavalitsus	(Allkirjastatud digitaalselt)
		Kontrollis:	Allkiri:
Veiko Koppe	(Allkirjastatud digitaalselt)		
Märkus:		Kuvatõmmis: Maa- ja Ruumiameti geoportaal	