


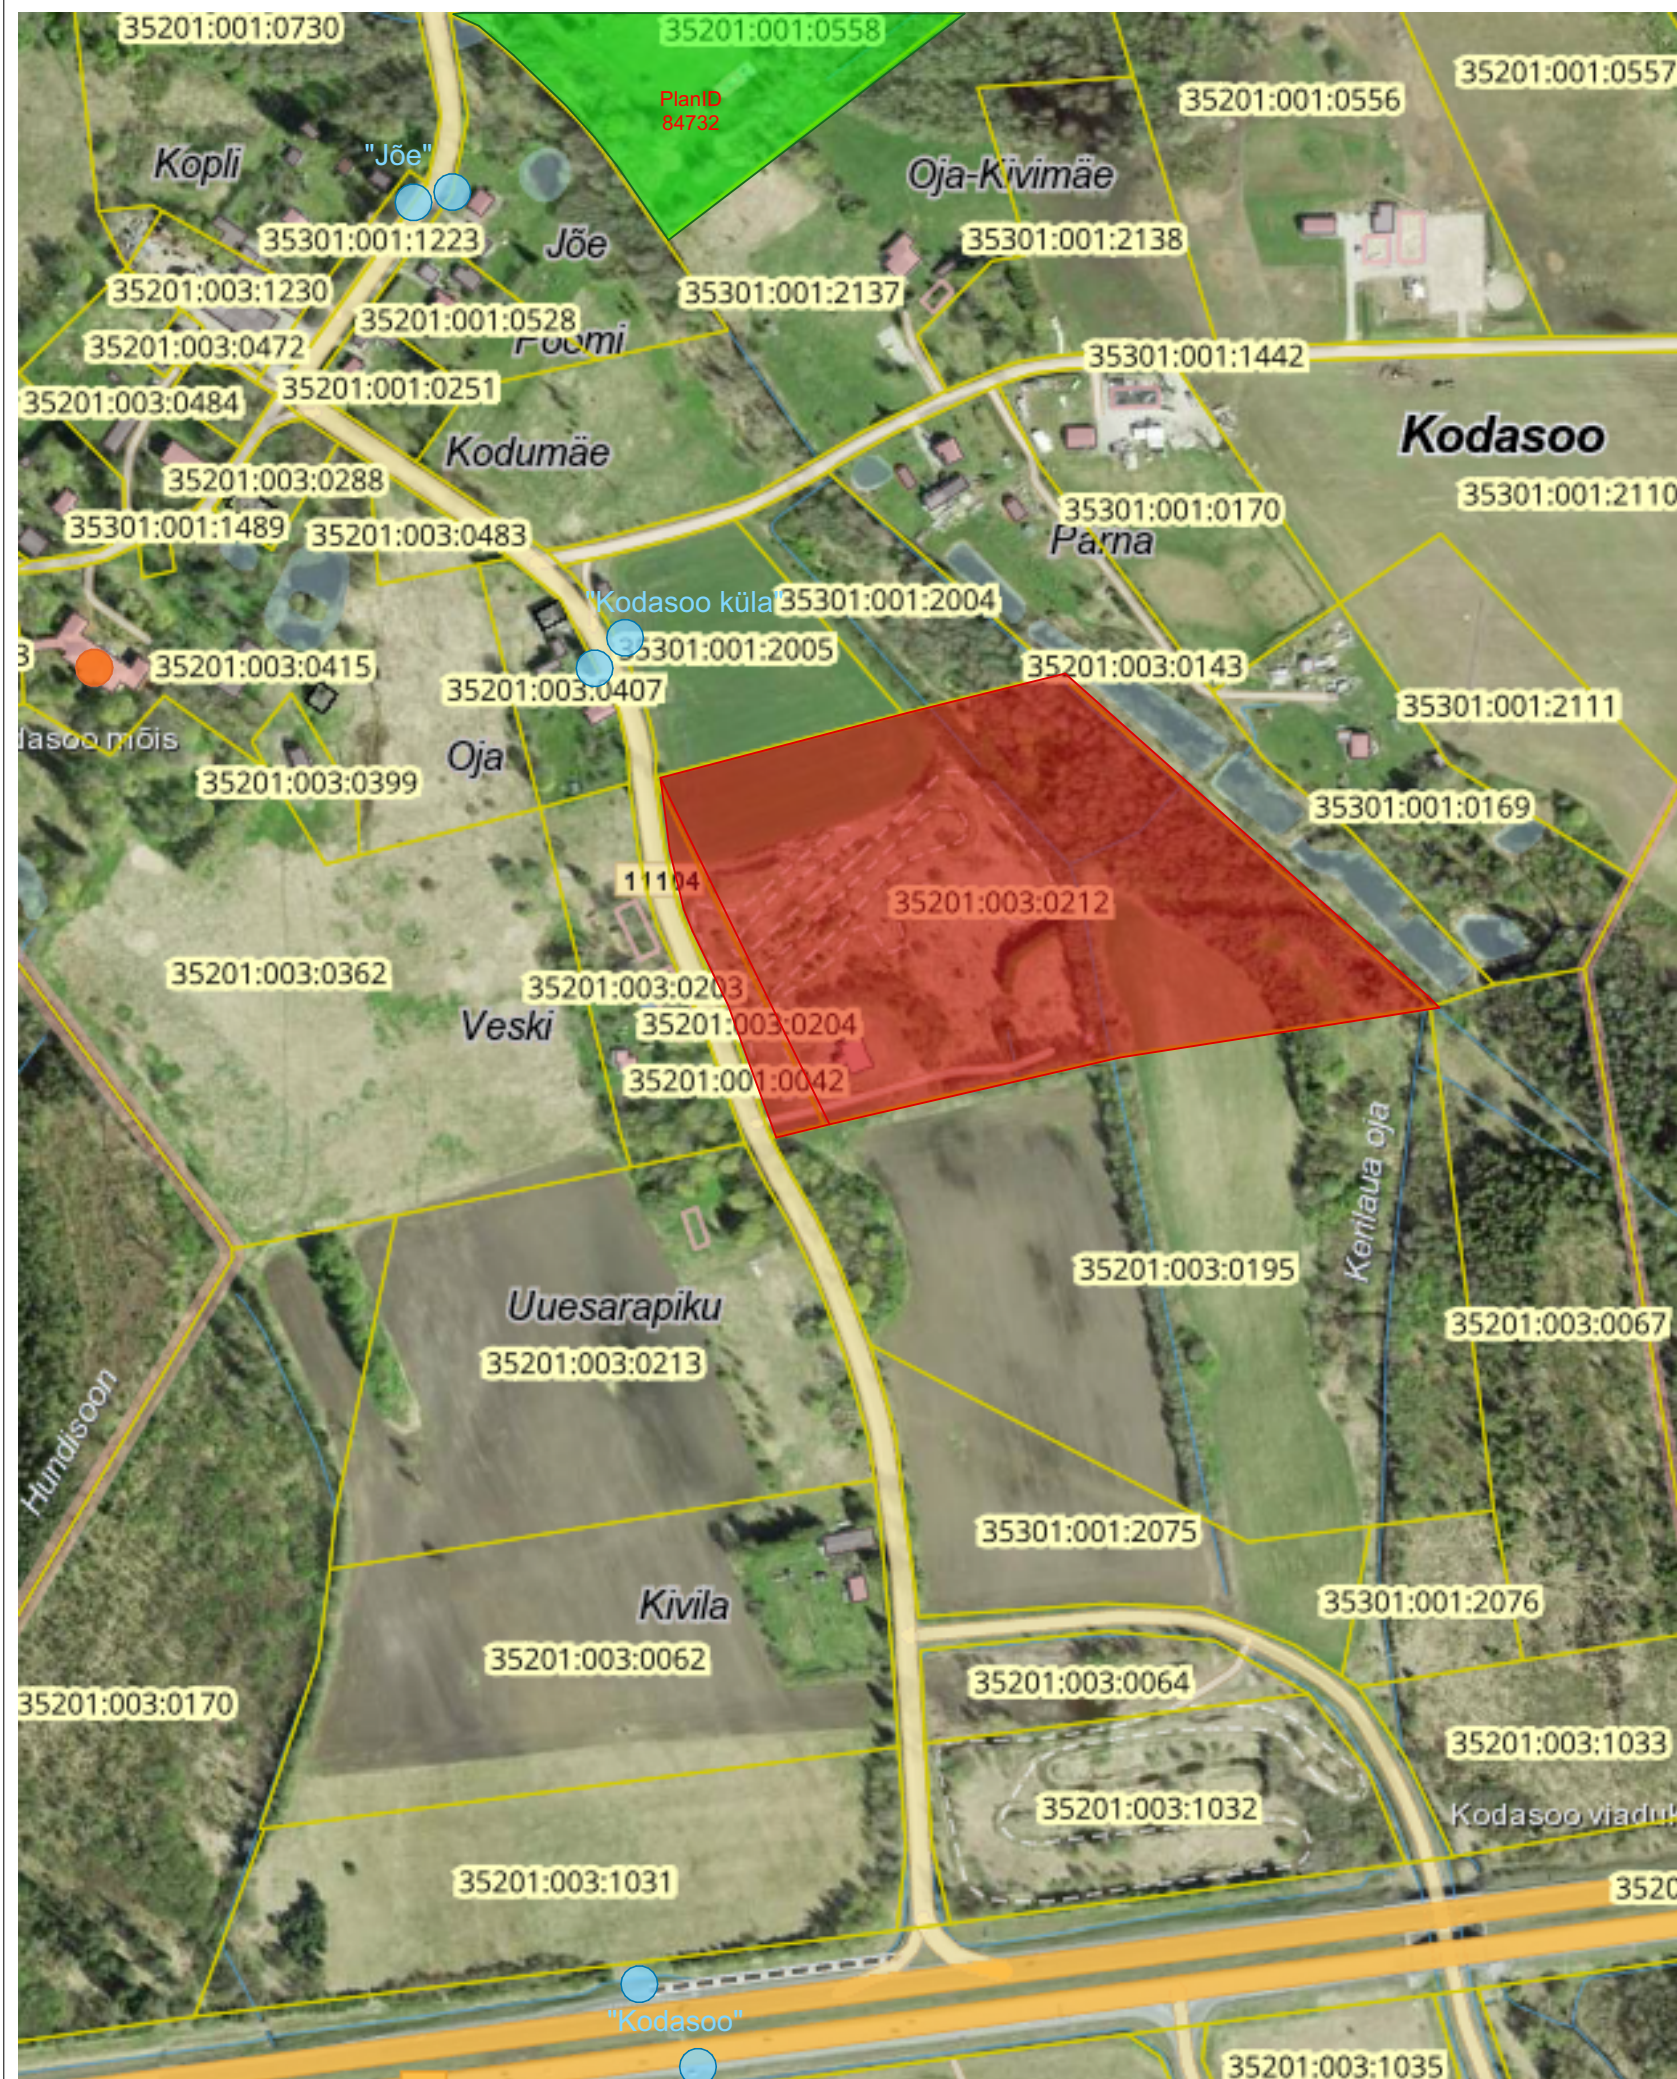

TINGMÄRGID

-  - Planeeringuala
 -  - Kehtestatud DP-d
 -  - Kodasoo mõis
 -  - Bussipeatused
- PlanID
11111
- Maa- ja Ruumiameti Planeeringute andmekogu tunnusmärk (PlanID)

Kehtestatud detailplaneeringud

- PlanID - Kudasoo küla Kivimäe niit kinnistu
84732 detailplaneering (35201:001:0558)

MÄRKUSED:

1. Kõik suurused ja näitajad täpsustuvad detailplaneeringu järgnevate etappide jooksul.
2. Kõiki jooniseid käsitleda ühtse projektina koos seletuskirjaga.
3. Tehnõvõrgud lahendatakse eraldi eriosade projektidega.
4. Hoonete projektid tuleb kooskõlastada eksiisi staadiumis detailplaneeringu koostaja ja vallaarhitektiga.

Töö nimetus ja asukoht:		SELTSIMAJA JA TEESERVA KINNISTUTE DETAILPLANEERING Seltsimaja, Kodasoo küla, Kuusalu vald, Harjumaa		Töö liik: DETAILPLANEERING	Kuupäev: 26.11.2025
				Töö staadium: TÄIENDATUD MATERJALIDE ESITAMINE	Töö number: 296_DP
Joonise nimetus:		Kontaktvööndiskeem		Joonise nr: AS-4-02	Mõõtkava: 1: 5000 / A3
	Koppe OÜ Koppe, Kodasoo küla, Kuusalu vald, Harjumaa 74632 Reg. nr. 12092591 MTR nr. EEP005138 GSM: +372 5147540 E-MAIL: veiko.arhitekt@gmail.com			Tellijä:	Allkiri:
				Kuusalu Vallavalitsus	(Allkirjastatud digitaalselt)
				Kontrollis:	Allkiri:
				Veiko Koppe	(Allkirjastatud digitaalselt)
				Märkus:	Kuvatõmmis: Maa- ja Ruumiameti geoportaal

