


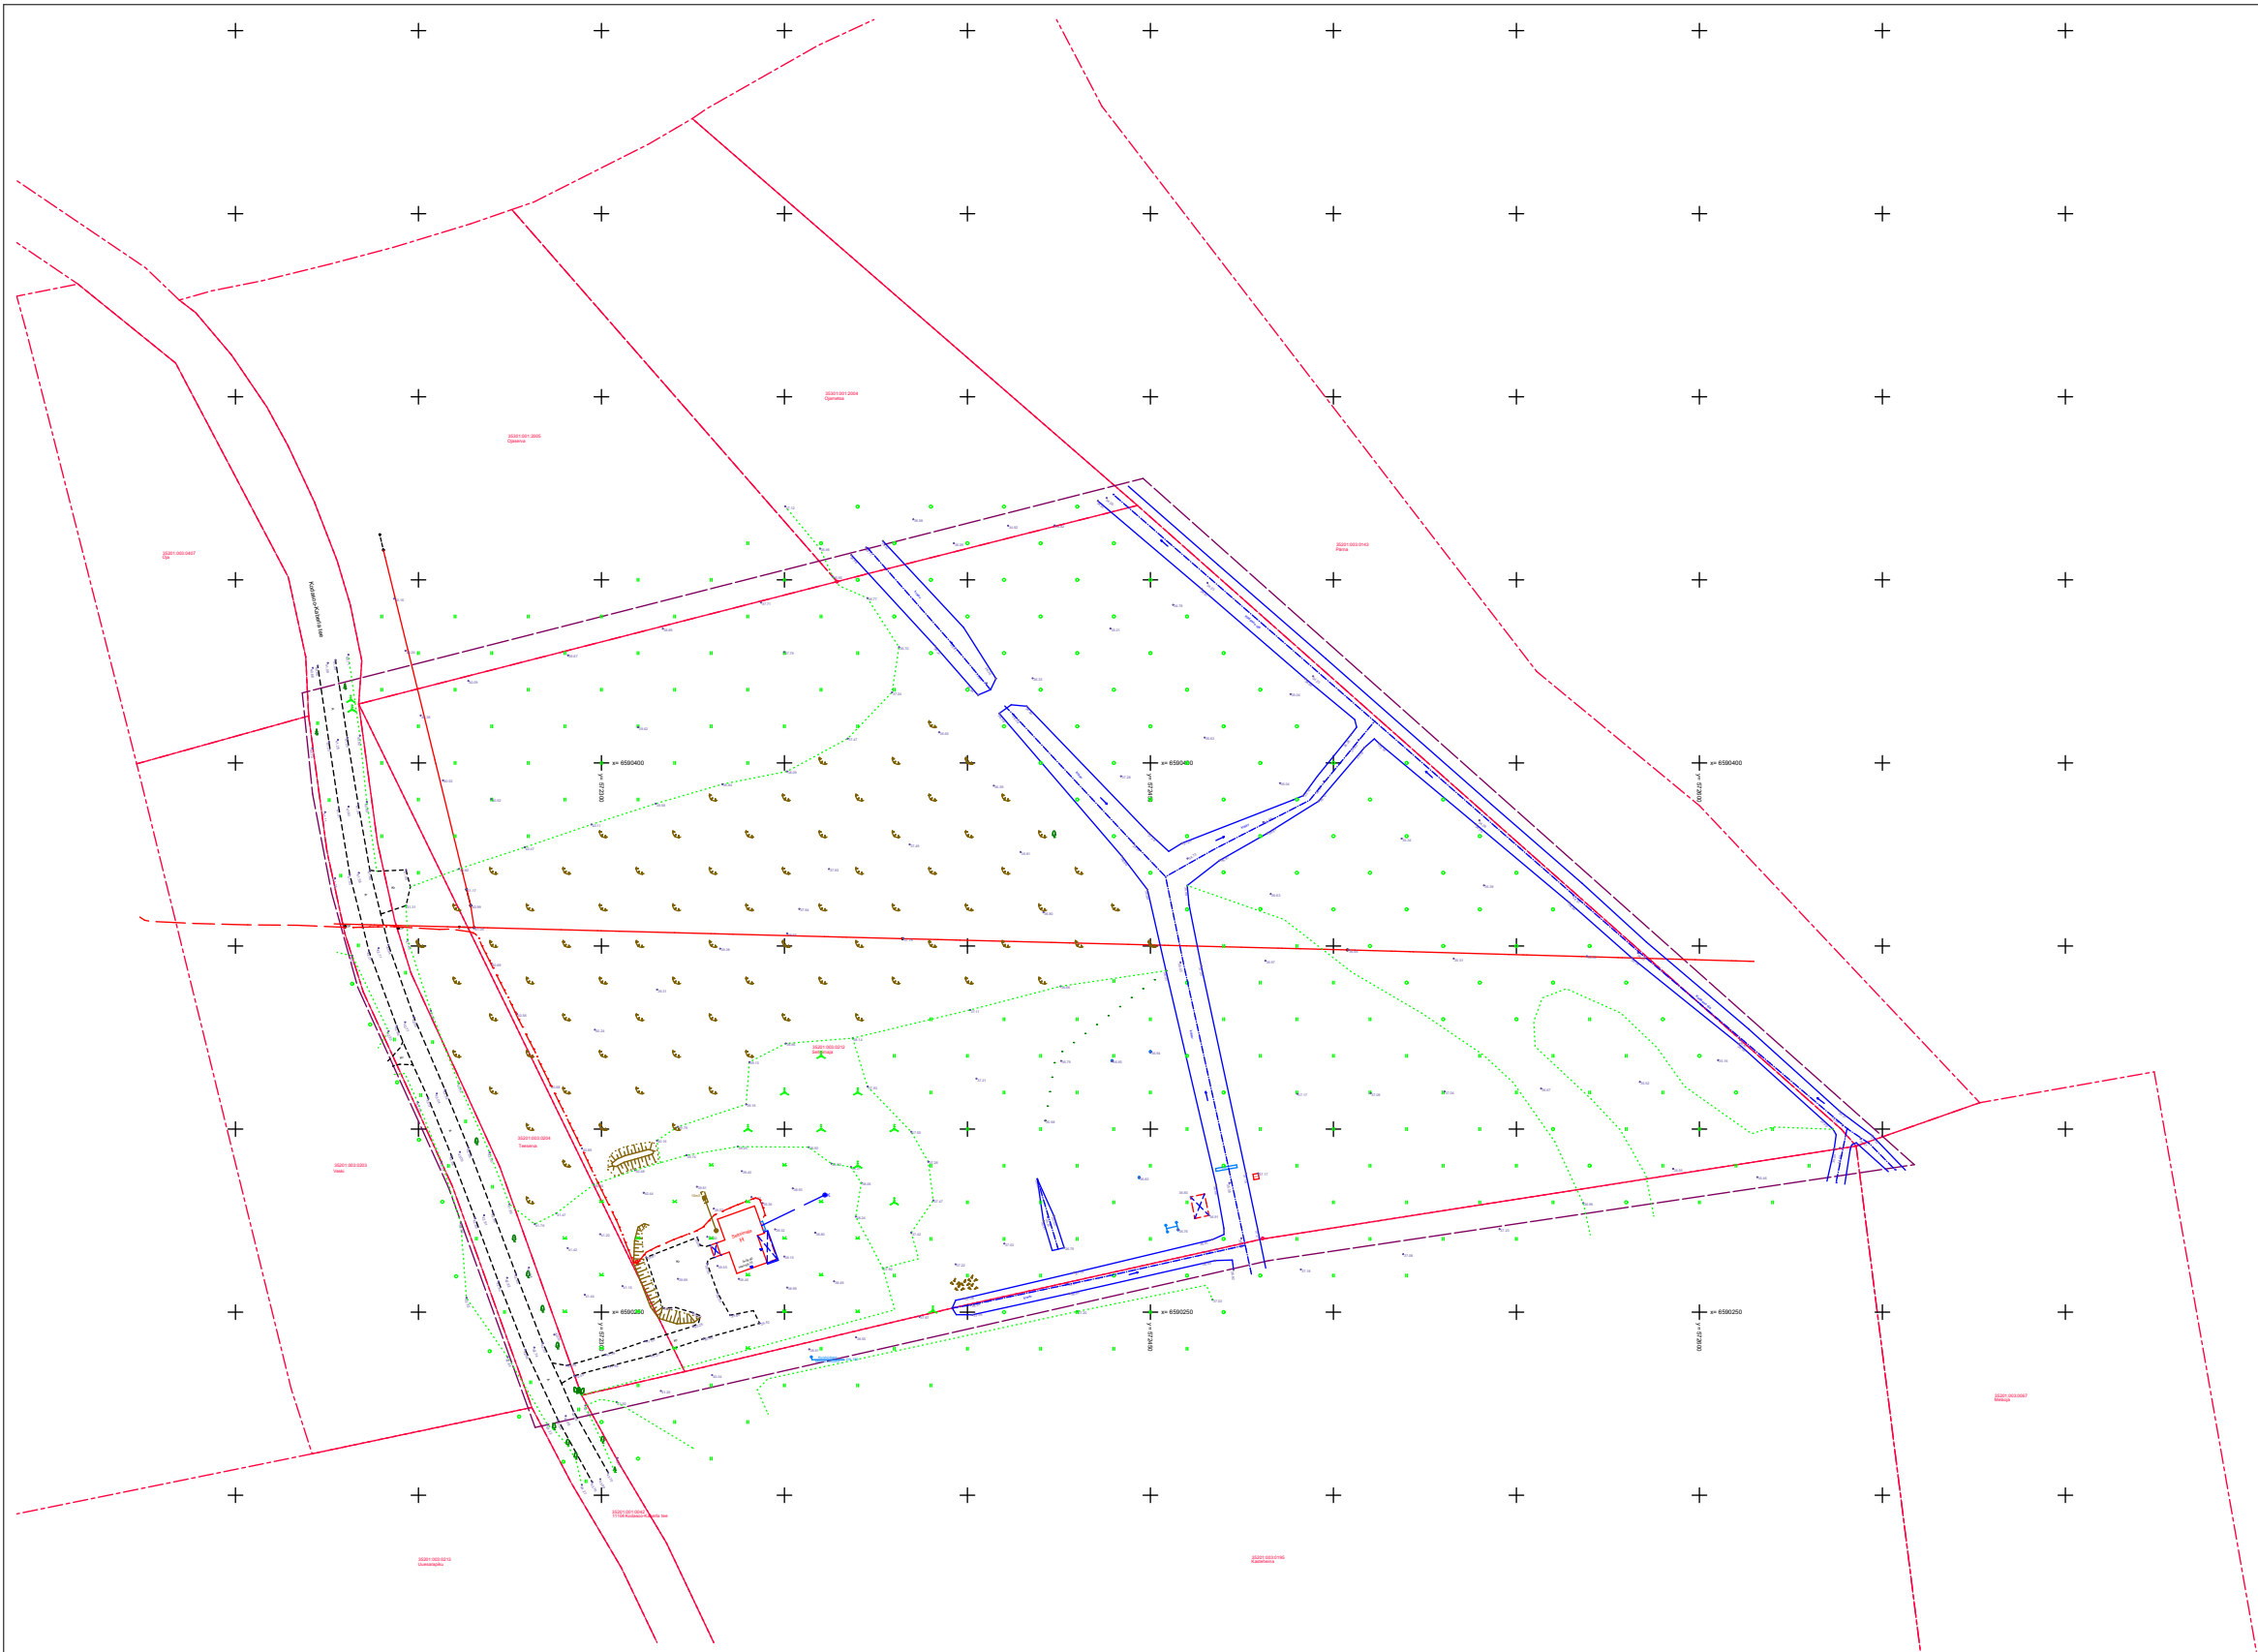

- MÄRKUSED:**
1. Kõik suurused ja näitajad täpsustuvad detailplaneeringu järgnevate etappide jooksul.
 2. Kõiki jooniseid käsitleda ühtse projektina koos seletuskirjaga.
 3. Tehnovõrgud lahendatakse eraldi eriosade projektidega.
 4. Hoonete projektid tuleb kooskõlastada eskiisi staadiumis detailplaneeringu koostaja ja vallaarhitektiga.

Märkused: 1. Koordinaadid riiklikus L-Est'97, kõrgused EH2000 süsteemis. 2. Katastriüksuste piirid saadud Maa-ametist seisuga 09.10.2025				
OÜ Topograaf Geodeetilised tööd		Aadress: Seltsimaja Kodasoo küla, Kuusalu vald, Harjumaa		
Litsents: 7901A-EEG000322 Reg.nr: 11401469 Künnapuu tn 22, Tallinn Tel: +372 56672592 argo@topograaf.ee				
Koostas:	Argo Miljand	Geodeet 6	Joonise nimetus:	Töö nr:
Kontrollis:	Argo Miljand	Geodeet 6	Maa-ala plaan tehnovõrkudega	G152025
		Kuupäev:	Leht: 1	Mõõtkava:
		09.10.2025		1:500

Töö nimetus ja asukoht:	SELTSIMAJA JA TEESERVA KINNISTUTE DETAILPLANEERING Seltsimaja, Kodasoo küla, Kuusalu vald, Harjumaa	Töö liik:	Kuupäev:
		DETAILPLANEERING	26.11.2025
Joonise nimetus:	Tugiplaan	Töö staadium:	Töö number:
		TÄIENDATUD MATERJALIDE ESITAMINE	296_DP
	Koppe OÜ Koppe, Kodasoo küla, Kuusalu vald, Harjumaa 74632 Reg. nr. 12092591 MTR nr. EEP005138 GSM: +372 5147540 E-MAIL: veiko.arhitekt@gmail.com	Joonise nr:	Mõõtkava:
		AS-4-04	1:2000 / A3
		Tellijä:	Allkiri:
		Kuusalu Vallavalitsus	(Allkirjastatud digitaalselt)
		Kontrollis:	Allkiri:
Veiko Koppe	(Allkirjastatud digitaalselt)		
Märkus:			